
01

situatie
schaal 1:200

KADASTRALE GEGEVENS
gemeente : Roosendaal
sectie : S
nummer : 1478 + 1522 ged.

ADRES BOUWLOCATIE
Argonweg - huisnummer n.t.b.

noord

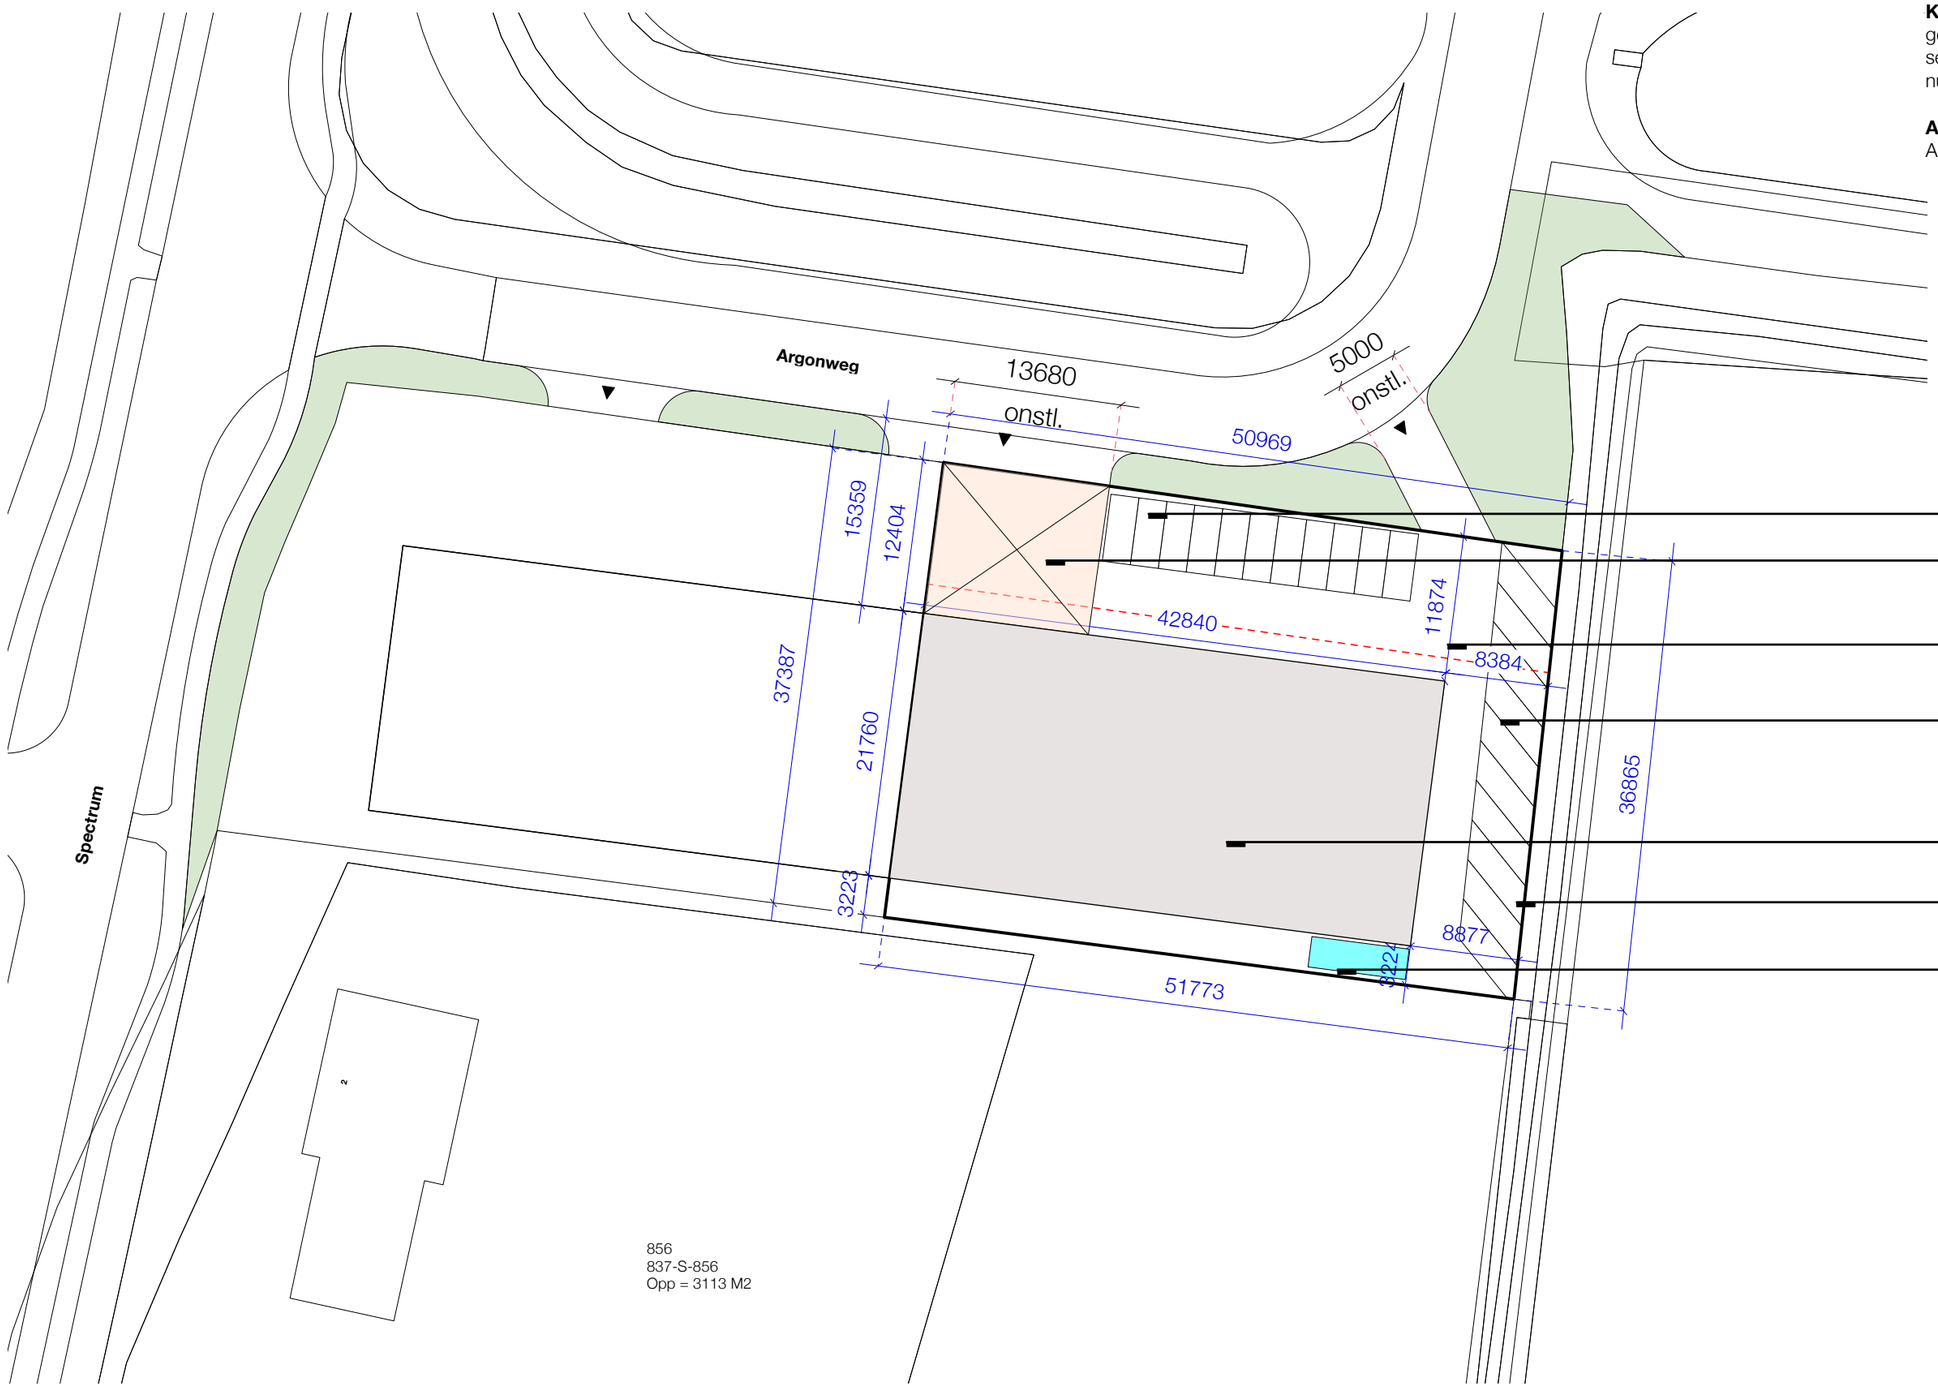

11x Parkeerplekken
afmetingen: 2,3x5,5m

Laad- en loszone

Terreinverharding
volledig terrein

10x Parkeerplekken
afmetingen: 2,3x7,0m
(onder een hoek van 45°)

Bedrijfspand OOSTEROM
Bruto oppervlakte: ca. 932,2m^2

Perceel OOSTEROM
tevens bouwvlak
Oppervlakte: ca. 1904,2m^2

Buitenopslag (gesloten)

Let op:
Op de percelen is geen ontsluiting rondom voorzien.
Er worden geen hekwerken rondom of tussen de percelen aangebracht (bewuste ontwerpkeuze)

Project:	Twee bedrijfsloodsen met kantoren aan de Argonweg te Roosendaal	**Omschrijving:**	Situatietekening Bedrijfspand Oosterom
Projectnummer:	2506	**Formaat:**	A3
Ontwerpfase:	INDIENINGSGEREED ONTWERP	**Schaal:**	1:500

Tekeningnummer

projectnr.	tek.nr.	versie	datum
2506	IN02	D	260710

VAN OSTAIJEN