
01 situatie
schaal 1:200

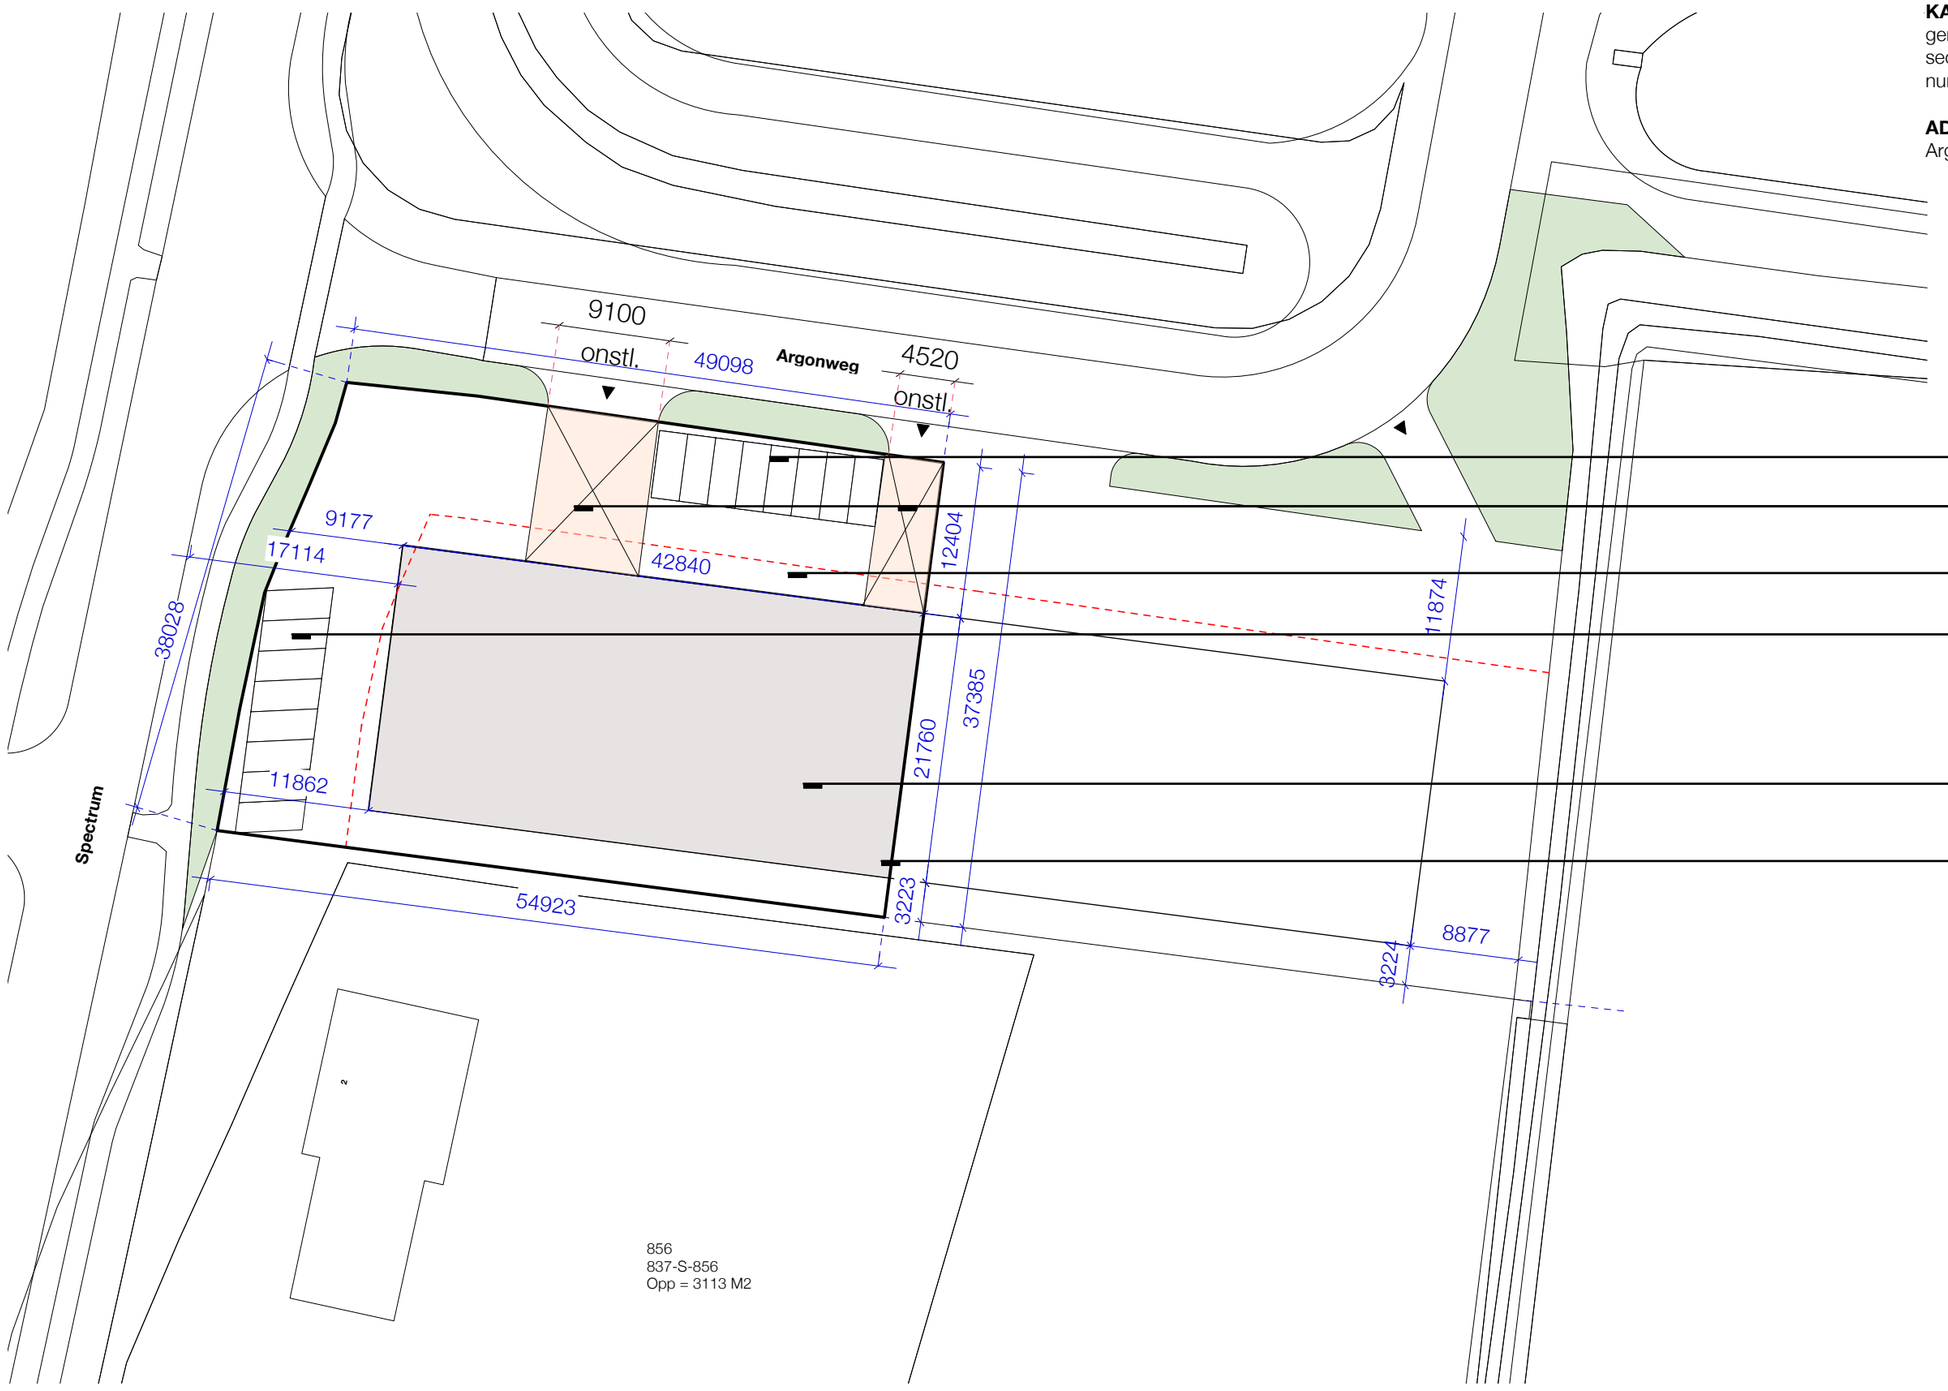

KADASTRALE GEGEVENS
gemeente : Roosendaal
sectie : S
nummer : 1478 + 1522 ged.

ADRES BOUWLOCATIE
Argonweg - huisnummer n.t.b.

noord

8x Parkeerplekken
afmetingen: 2,3x5,5m

Laad- en loszones

Terreinverharding
volledig terrein

8x Parkeerplekken
afmetingen: 2,3x6,0m
(onder een hoek van 80°)

Bedrijfspand LEDLED
Bruto oppervlakte: ca. 932,2m^2

Perceel LEDLED
tevens bouwvlak
Oppervlakte: ca. 1987,2m^2

Let op:
Op de percelen is geen ontsluiting rondom voorzien.
Er worden geen hekwerken rondom of tussen de percelen aangebracht (bewuste ontwerpkeuze)

Project: Twee bedrijfsloodsen met kantoren aan de Argonweg te Roosendaal
Projectnummer: 2506
Ontwerpfase: INDIENINGSGEREED ONTWERP

Omschrijving: Situatietekening Bedrijfspand LEDLED
Formaat: A3
Schaal: 1:500

Tekeningnummer

projectnr.	tek.nr.	versie	datum
2506	IN03	D	260710

VAN OSTAIJEN