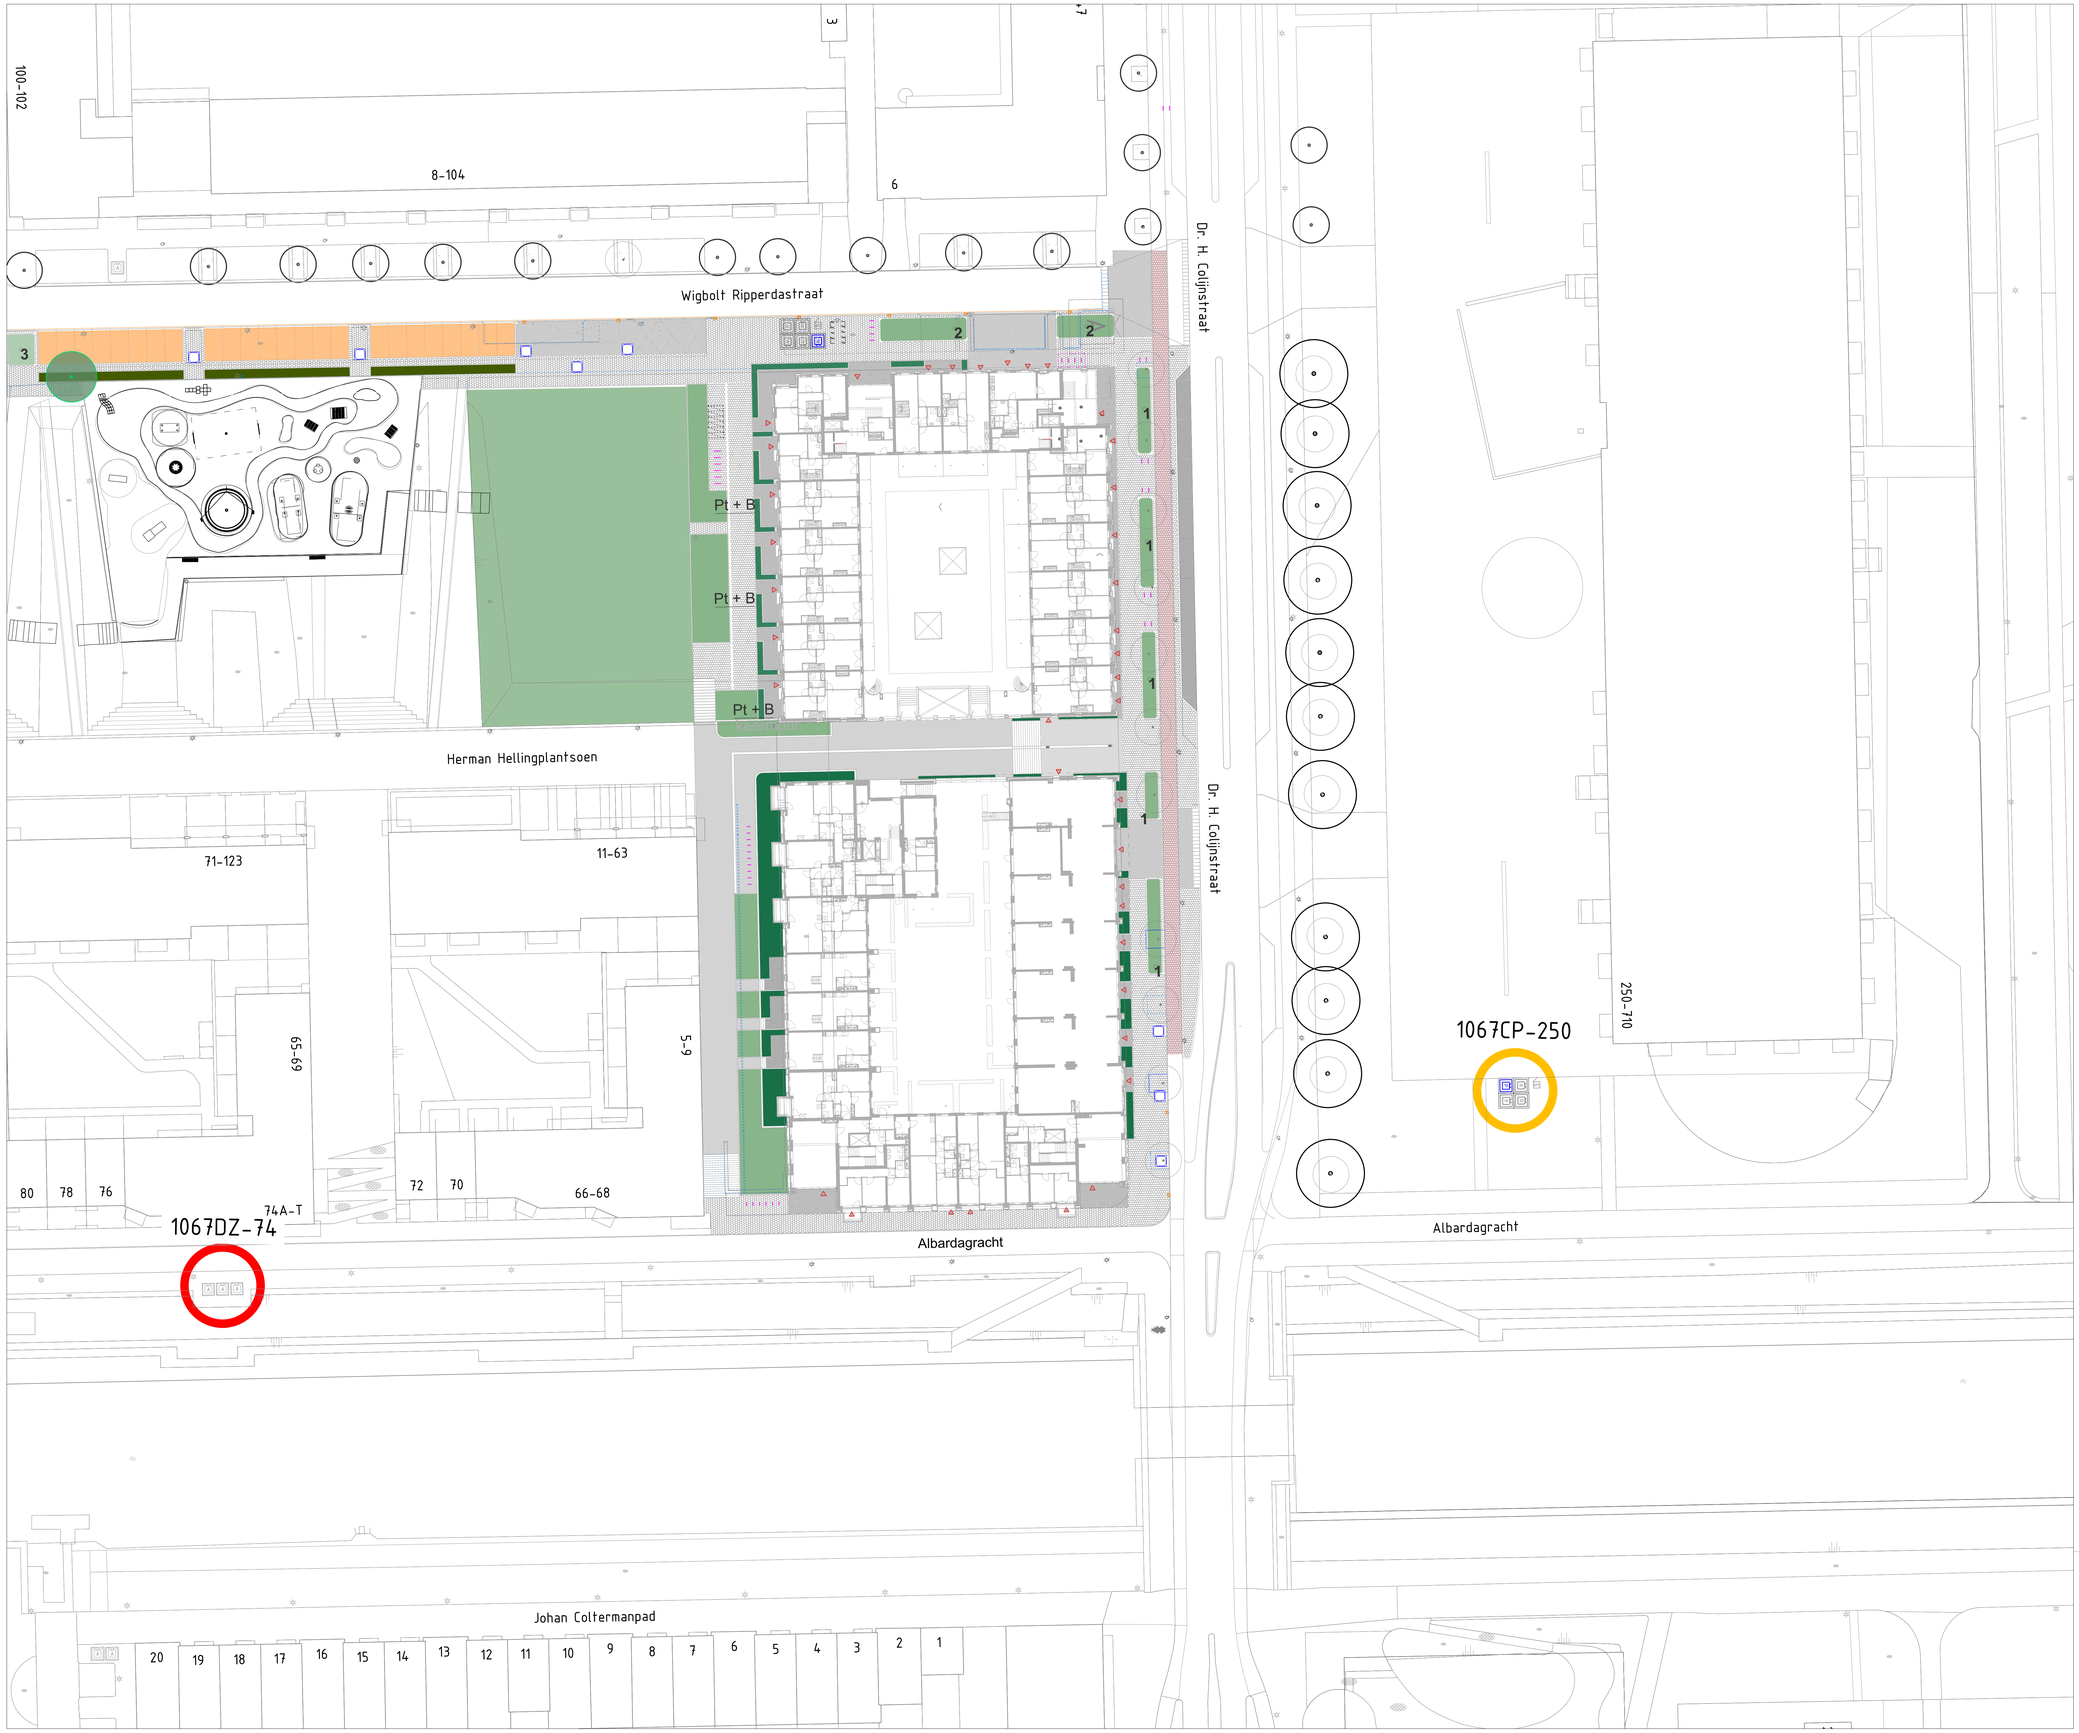


Legenda

- Containerplek ongewijzigd
- Gewijzigd zonder uitbreiding
- Uitbreiding en evt. gewijzigd
- Opheffen
- Nieuwe containerplek
- Nieuwe containerplek al geplaatst
- 1015TW-11 Nummer containerplek

- Ondergrondse afvalcontainer voor restafval
- Ondergrondse afvalcontainer voor papier en karton
- Ondergrondse afvalcontainer voor glas
- Ondergrondse afvalcontainer voor textiel
- Bovengrondse afvalcontainer voor restafval
- Bovengrondse afvalcontainer voor papier en karton
- Bovengrondse afvalcontainer voor glas
- Bovengrondse afvalcontainer voor textiel
- GA Aanbiedplek grofafval
- Aanbiedplek rolcontainers
- TK Tuinkorf
- Verzamel Container GFE/T
- Cocon GFE/T
- Broodcontainer

Afval & Grondstoffen

Opdrachtgever: Gemeente Amsterdam			
Project: Definitief Ontwerp - Nieuwe Geus			
Onderdeel: Definitief Ontwerp Locatiebesluit			
Status: Definitief	Fase: Definitief Ontwerp	Behoort bij: Definitief ontwerp	Schaal: 1:300
Opsteller: NB	Goedgekeurd en vrijgegeven: PL	Paraaf: PL	Datum: 31-08-2026 / Formaat: A0
Projectnummer: 88300004	Tekeningnummer: 20250210	Bladnummer: 1	Aantal bladen: 1 / Wijziging:
Auteursrechten voorbehouden		Documentnr:	Plotdatum: 8/25/2026
Bestandsnaam: C:\Users\bskuil001\OneDrive - Gemeente Amsterdam\Records\Nieuw-West AM\Ruys_de_Beerenbrouckbuurt_FB03\WIP\B03_Ruys_de_Beerenbrouckbuurt.pln			