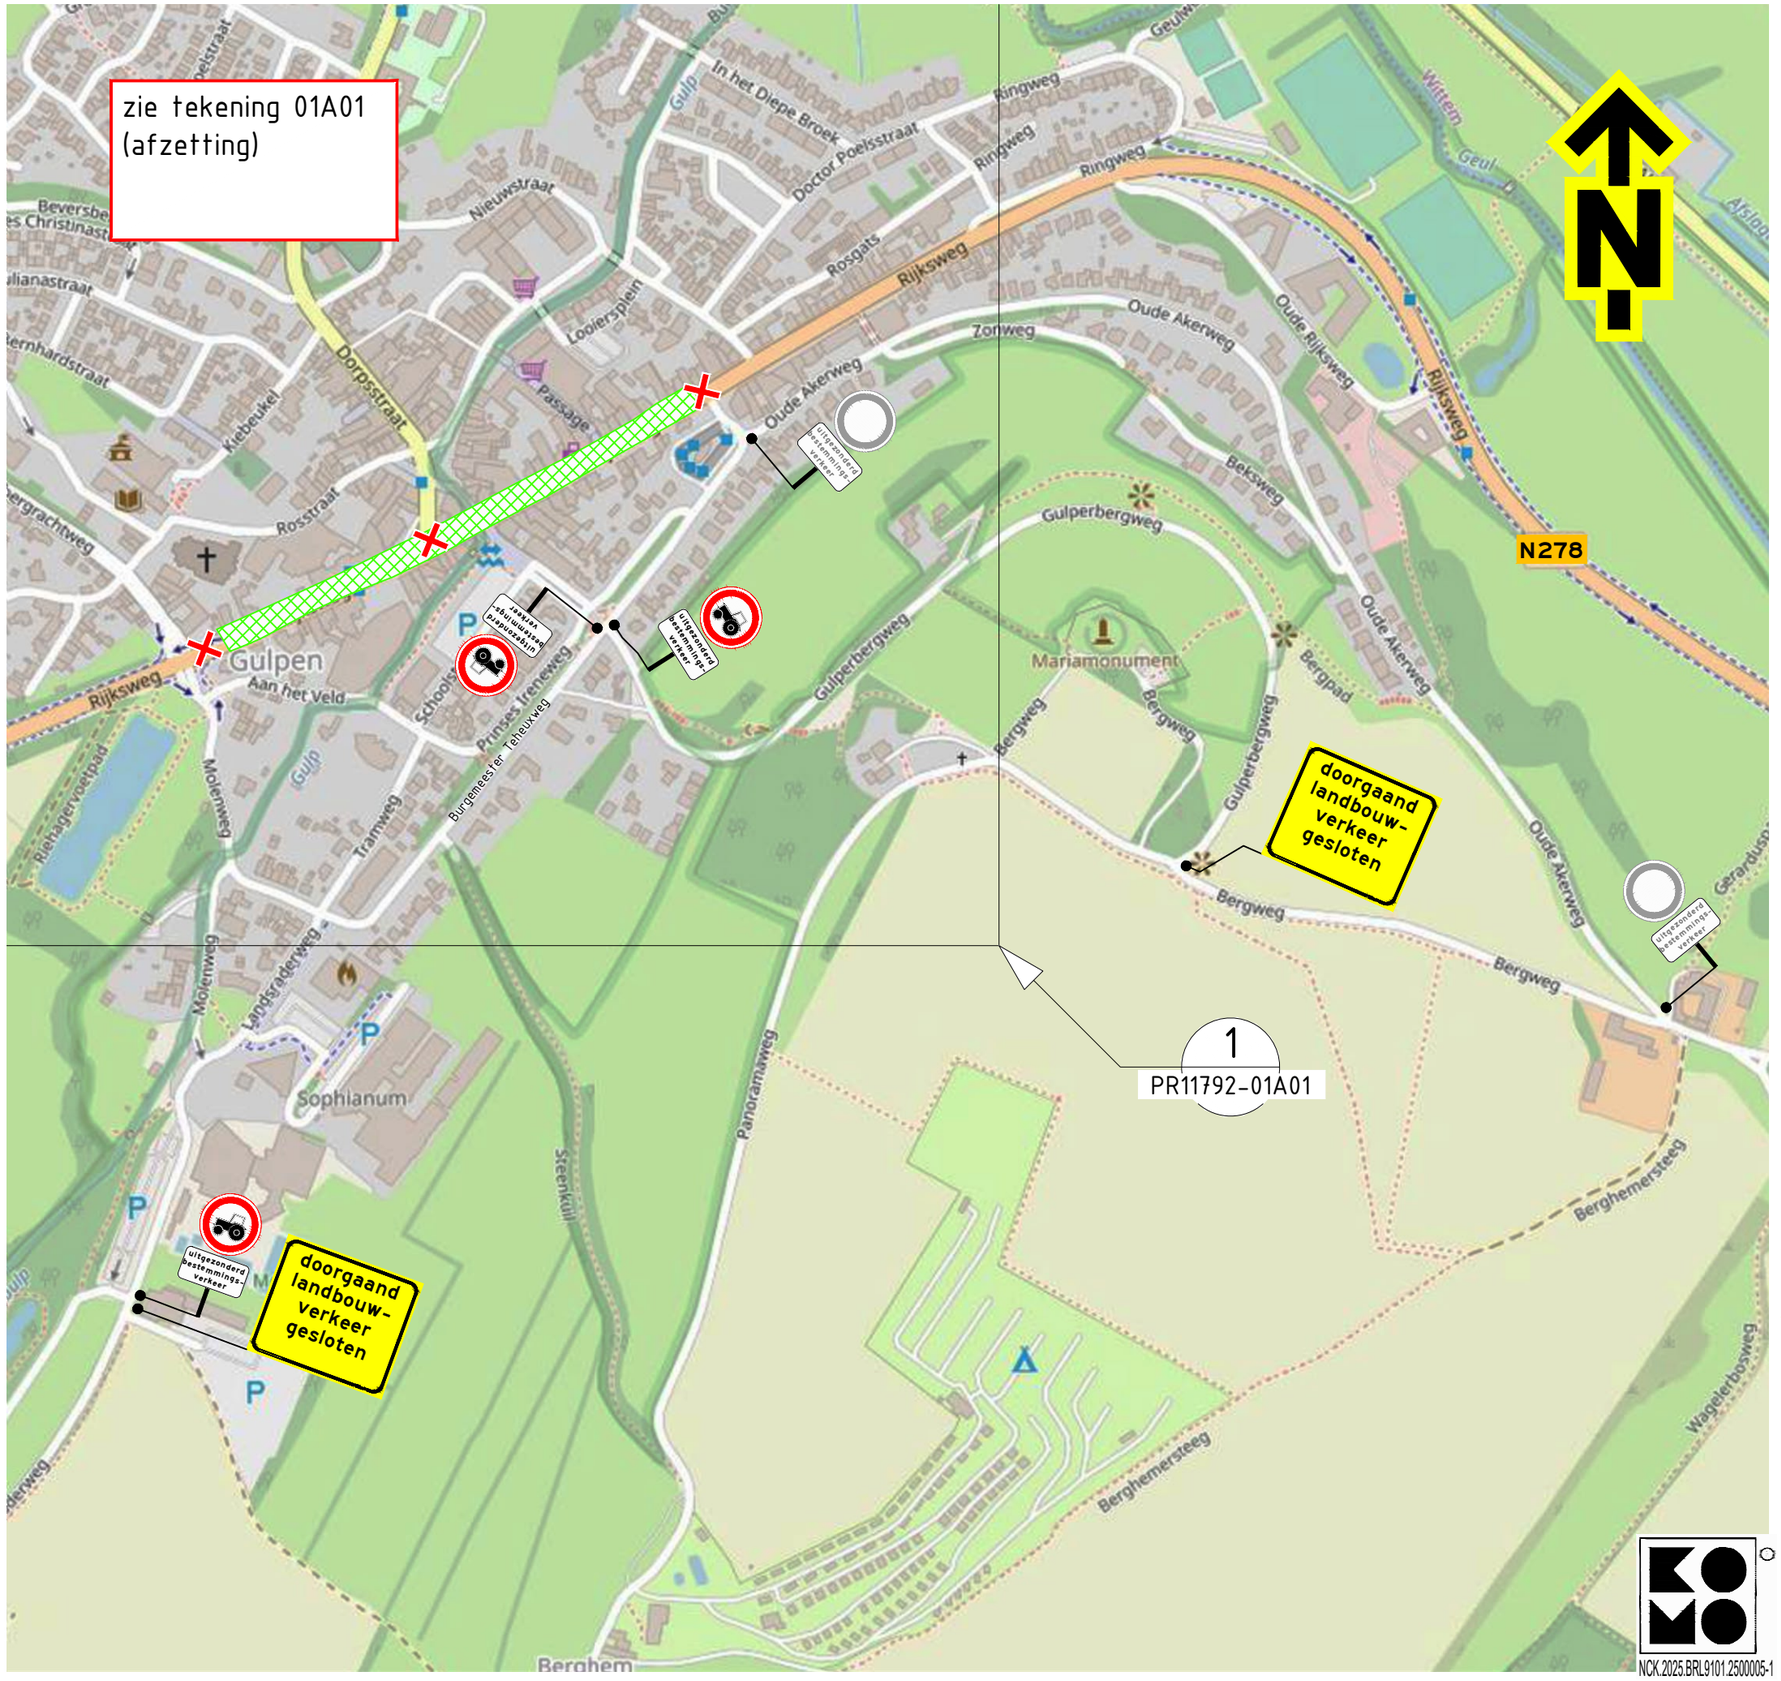


Opmerkingen

- afplakken/afkruisen conflicterende bebording
- definitieve routenummers in overleg met wegbeheerder
- de locatie van bebording is indicatief, de exacte locatie wordt in het werk bepaald

Bijbehorende tekeningen

PR11792-01A01
PR11792-01B01
PR11792-02A01
PR11792-02B01
PR11792-05A01
PR11792-05B01

Afwijkingen

- letterhoogte van de tekstborden kan afwijken van de CROW-richtlijnen in verband met onze standaard bordformaten en/of ruimtegebrek voor plaatsing

Verklaring

- werkruimte
- 70 aanwezige bebording
- afsluiting

Versie: 1.0	Omschrijving: Definitief					
10-09-26	Getekend: TVE	Controle: ASH	2e controle: SDR	Vrijgegeven:		
Versie: 0.2	Omschrijving: Concept					
20-08-26	Getekend: BHV	Controle: ASH	2e controle:	Vrijgegeven:		

TSNedik
Menhirweg 12
5342 LS Oss
Postbus 160
5340 AD Oss
Tel: 0412 - 70 02 00
www.tsned.nl

KWS

Project: KWS N278 Gulpen, Wittem, Wahlwiller
11.9 - 16.3

Onderdeel: Verkeersmaatregelen
N278 km 11,90 - 12,30
omleiding Landbouwverkeer, Fase - 1A

Schaal: 1:5000 Formaat: A3

Tekening nummer: PR11792-01B02-1.0 Blad 1 van 1

NCK.2025.BRL9101.2500005-1

Gebruik onder licentie van Esri. Bron: Esri, Maxar, Earthstar Geographics, and the GIS User Community