

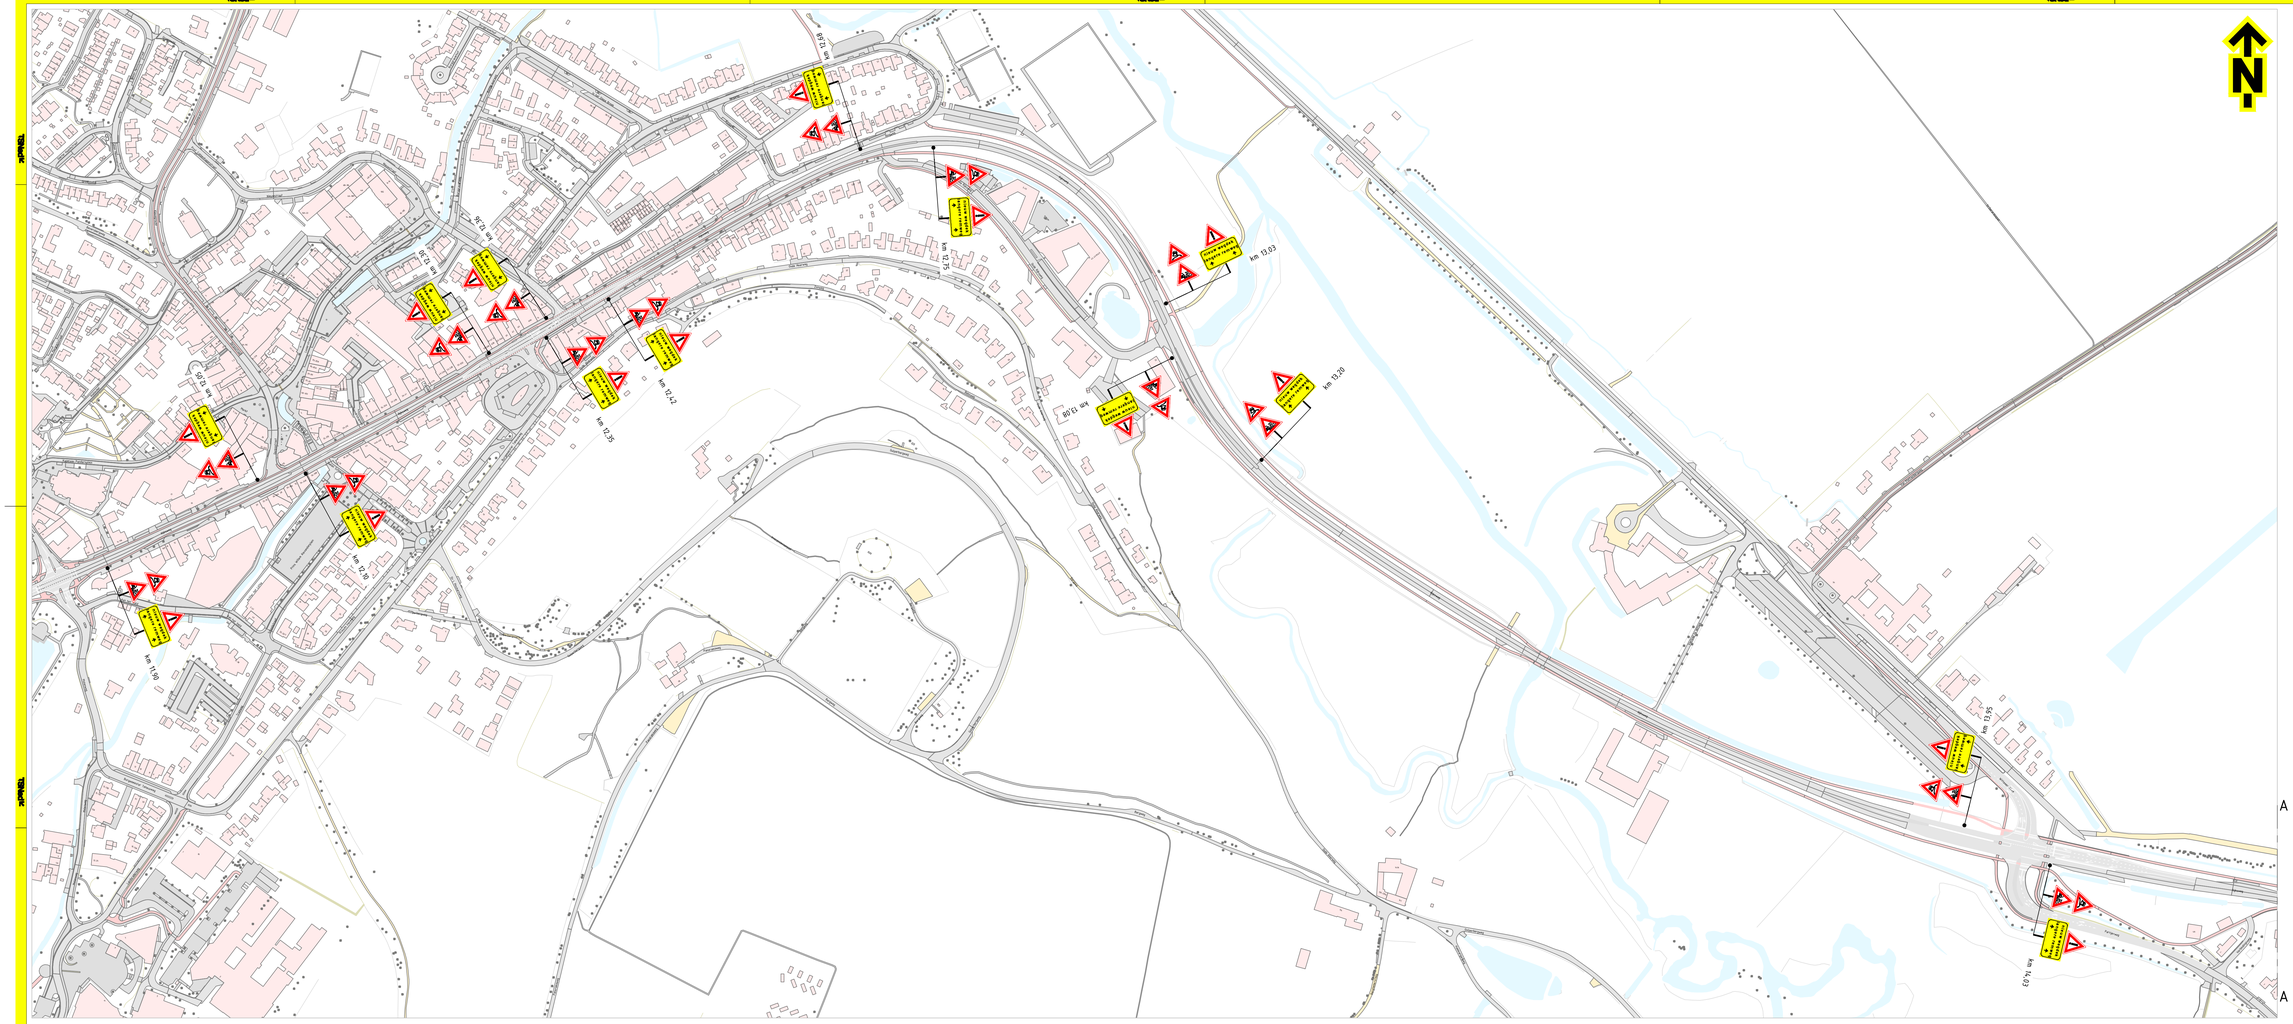


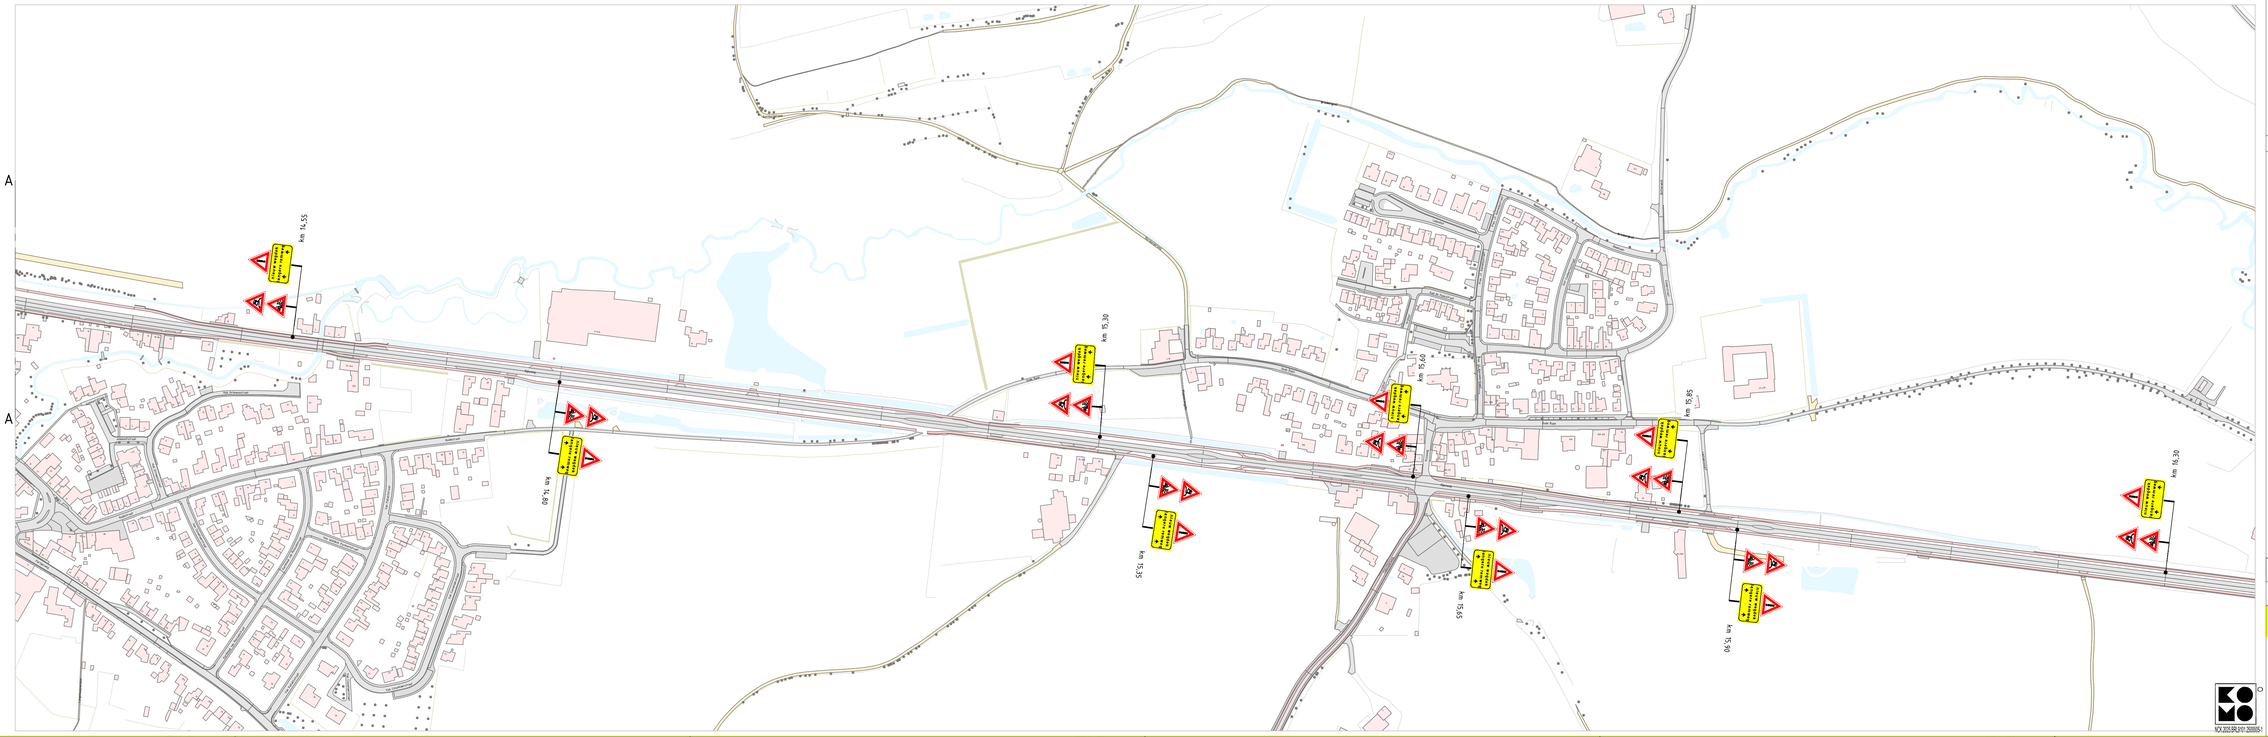

Locatie

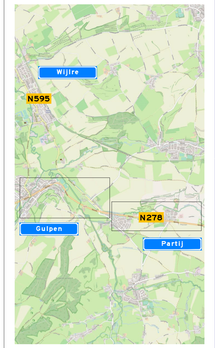

Opmerkingen

- afplakken/afkruisen conflicterende bebording
- de locatie van bebording is indicatief, de exacte locatie wordt in het werk bepaald

Bijbehorende tekeningen

PR11792-01A01
PR11792-02A01
PR11792-03A01
PR11792-04A01

Afwijkingen

- letterhoogte van de tekstborden kan afwijken van de CROW-richtlijnen in verband met onze standaard bordformaten en/of ruimtegebrek voor plaatsing

Versie	1.0	Omschrijving	Definitief				
10-09-26	Getekend	TVE	Controle	DMO	De controle	SDR	Vrijgegeven
Versie	0.1	Omschrijving	Concept				
08-06-26	Getekend	TVE	Controle	DMO	De controle		Vrijgegeven

TSNedIC
Meerweg 12
5223 DL 's-Hertogenbosch
Tel. 088 - 79 90 00
www.tsnedic.nl

KWS

Project: KWS N278 Gulpen

Onderdeel: Verkeersmaatregelen
N278 km 11,90 - 16,30, Fase - 1A, 1B, 2 & 3
J20/J25 + J37/LRNW

Schaal	1:2.000	Formaat	A0
Tekening nummer	PR11792-05A01-1.0	Blad	1 van 1

VCV 2015 SR 2012 2020/2.1