
Dempen b-water en verbreden b-wateren ter compensatie

thv Bollendonkseweg te Etten-Leur

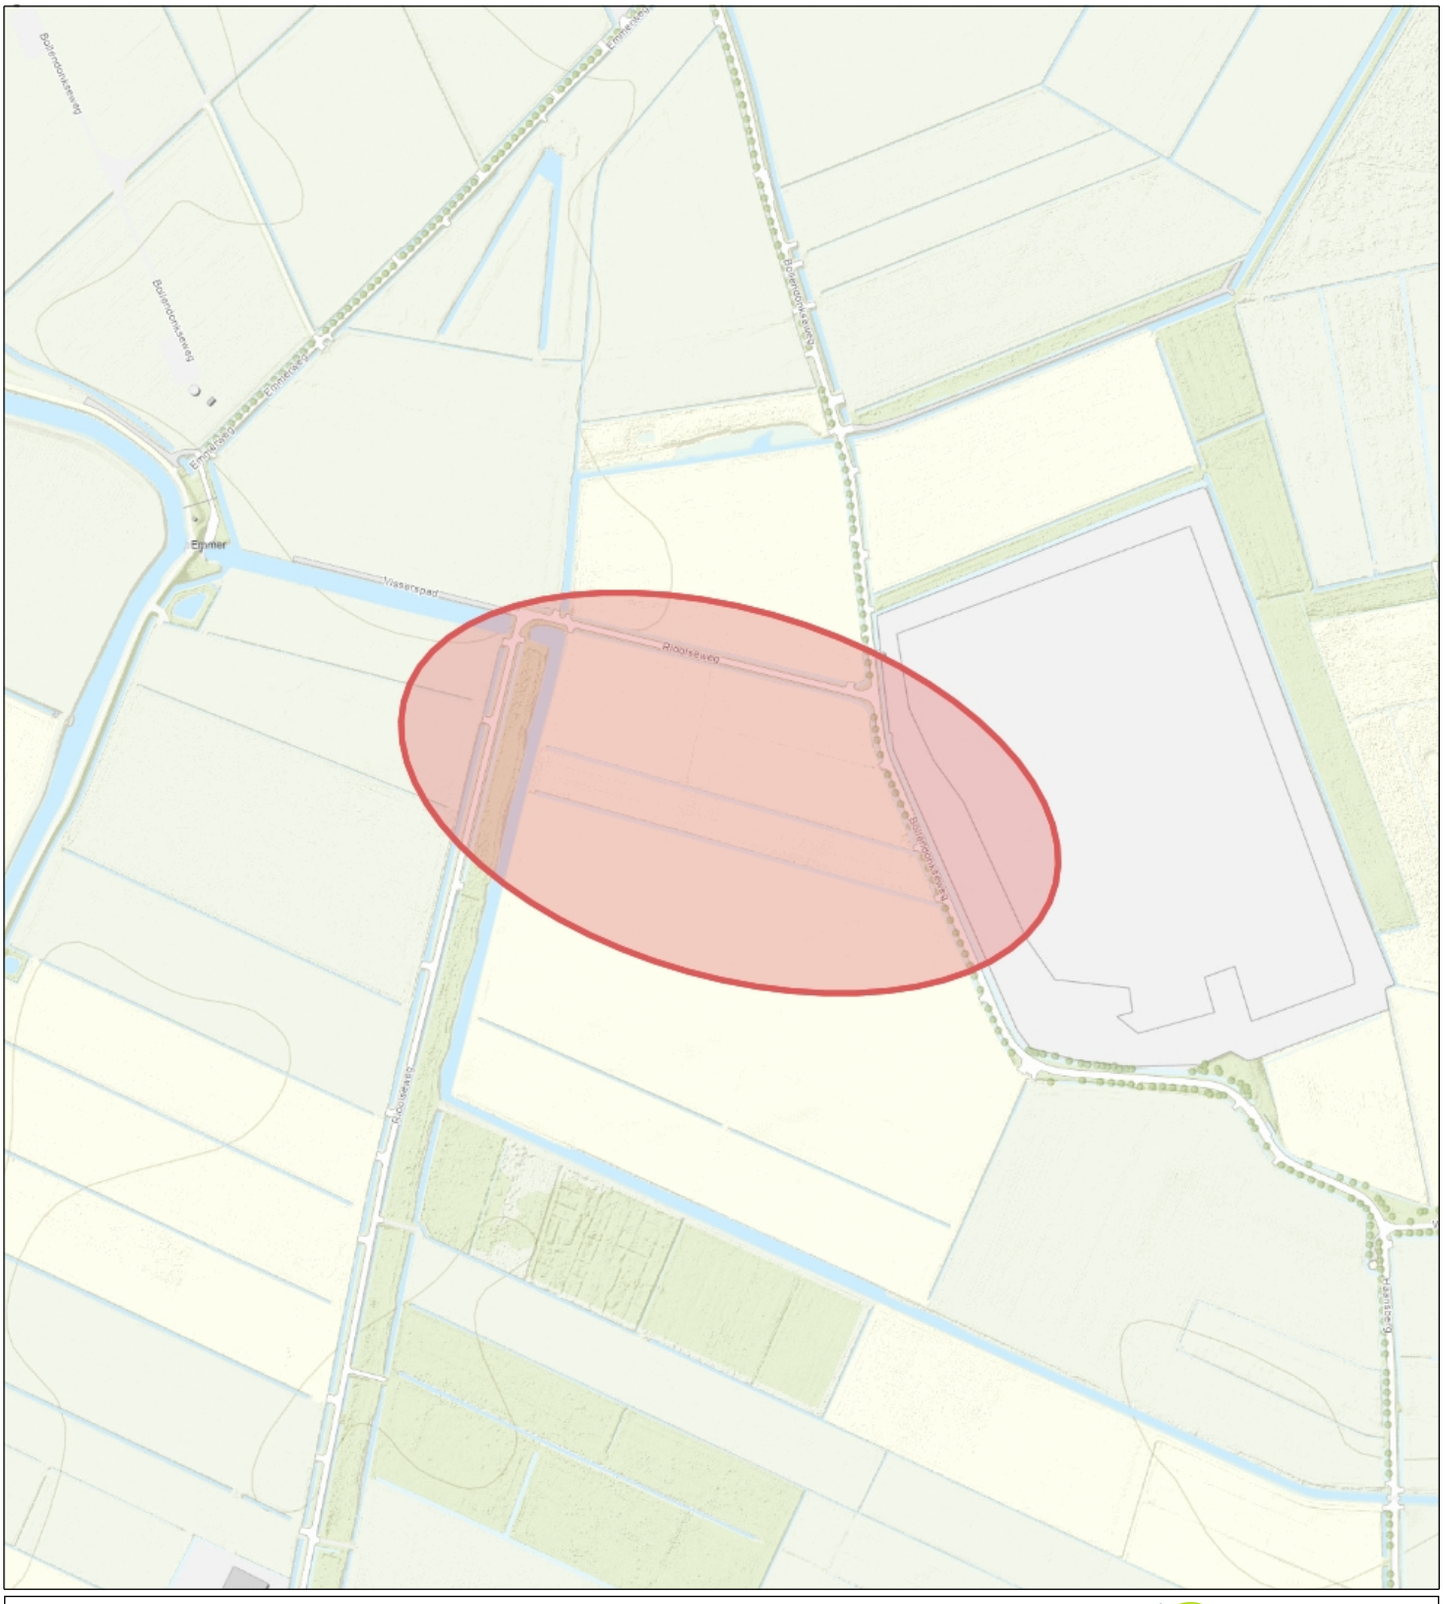

Topo



Waterschap Brabantse Delta

Naam/Proces:

Tekening nummer: 06521024025-A

Datum: 18-09-2026

Formaat: A4

Schaal: 1:6,000