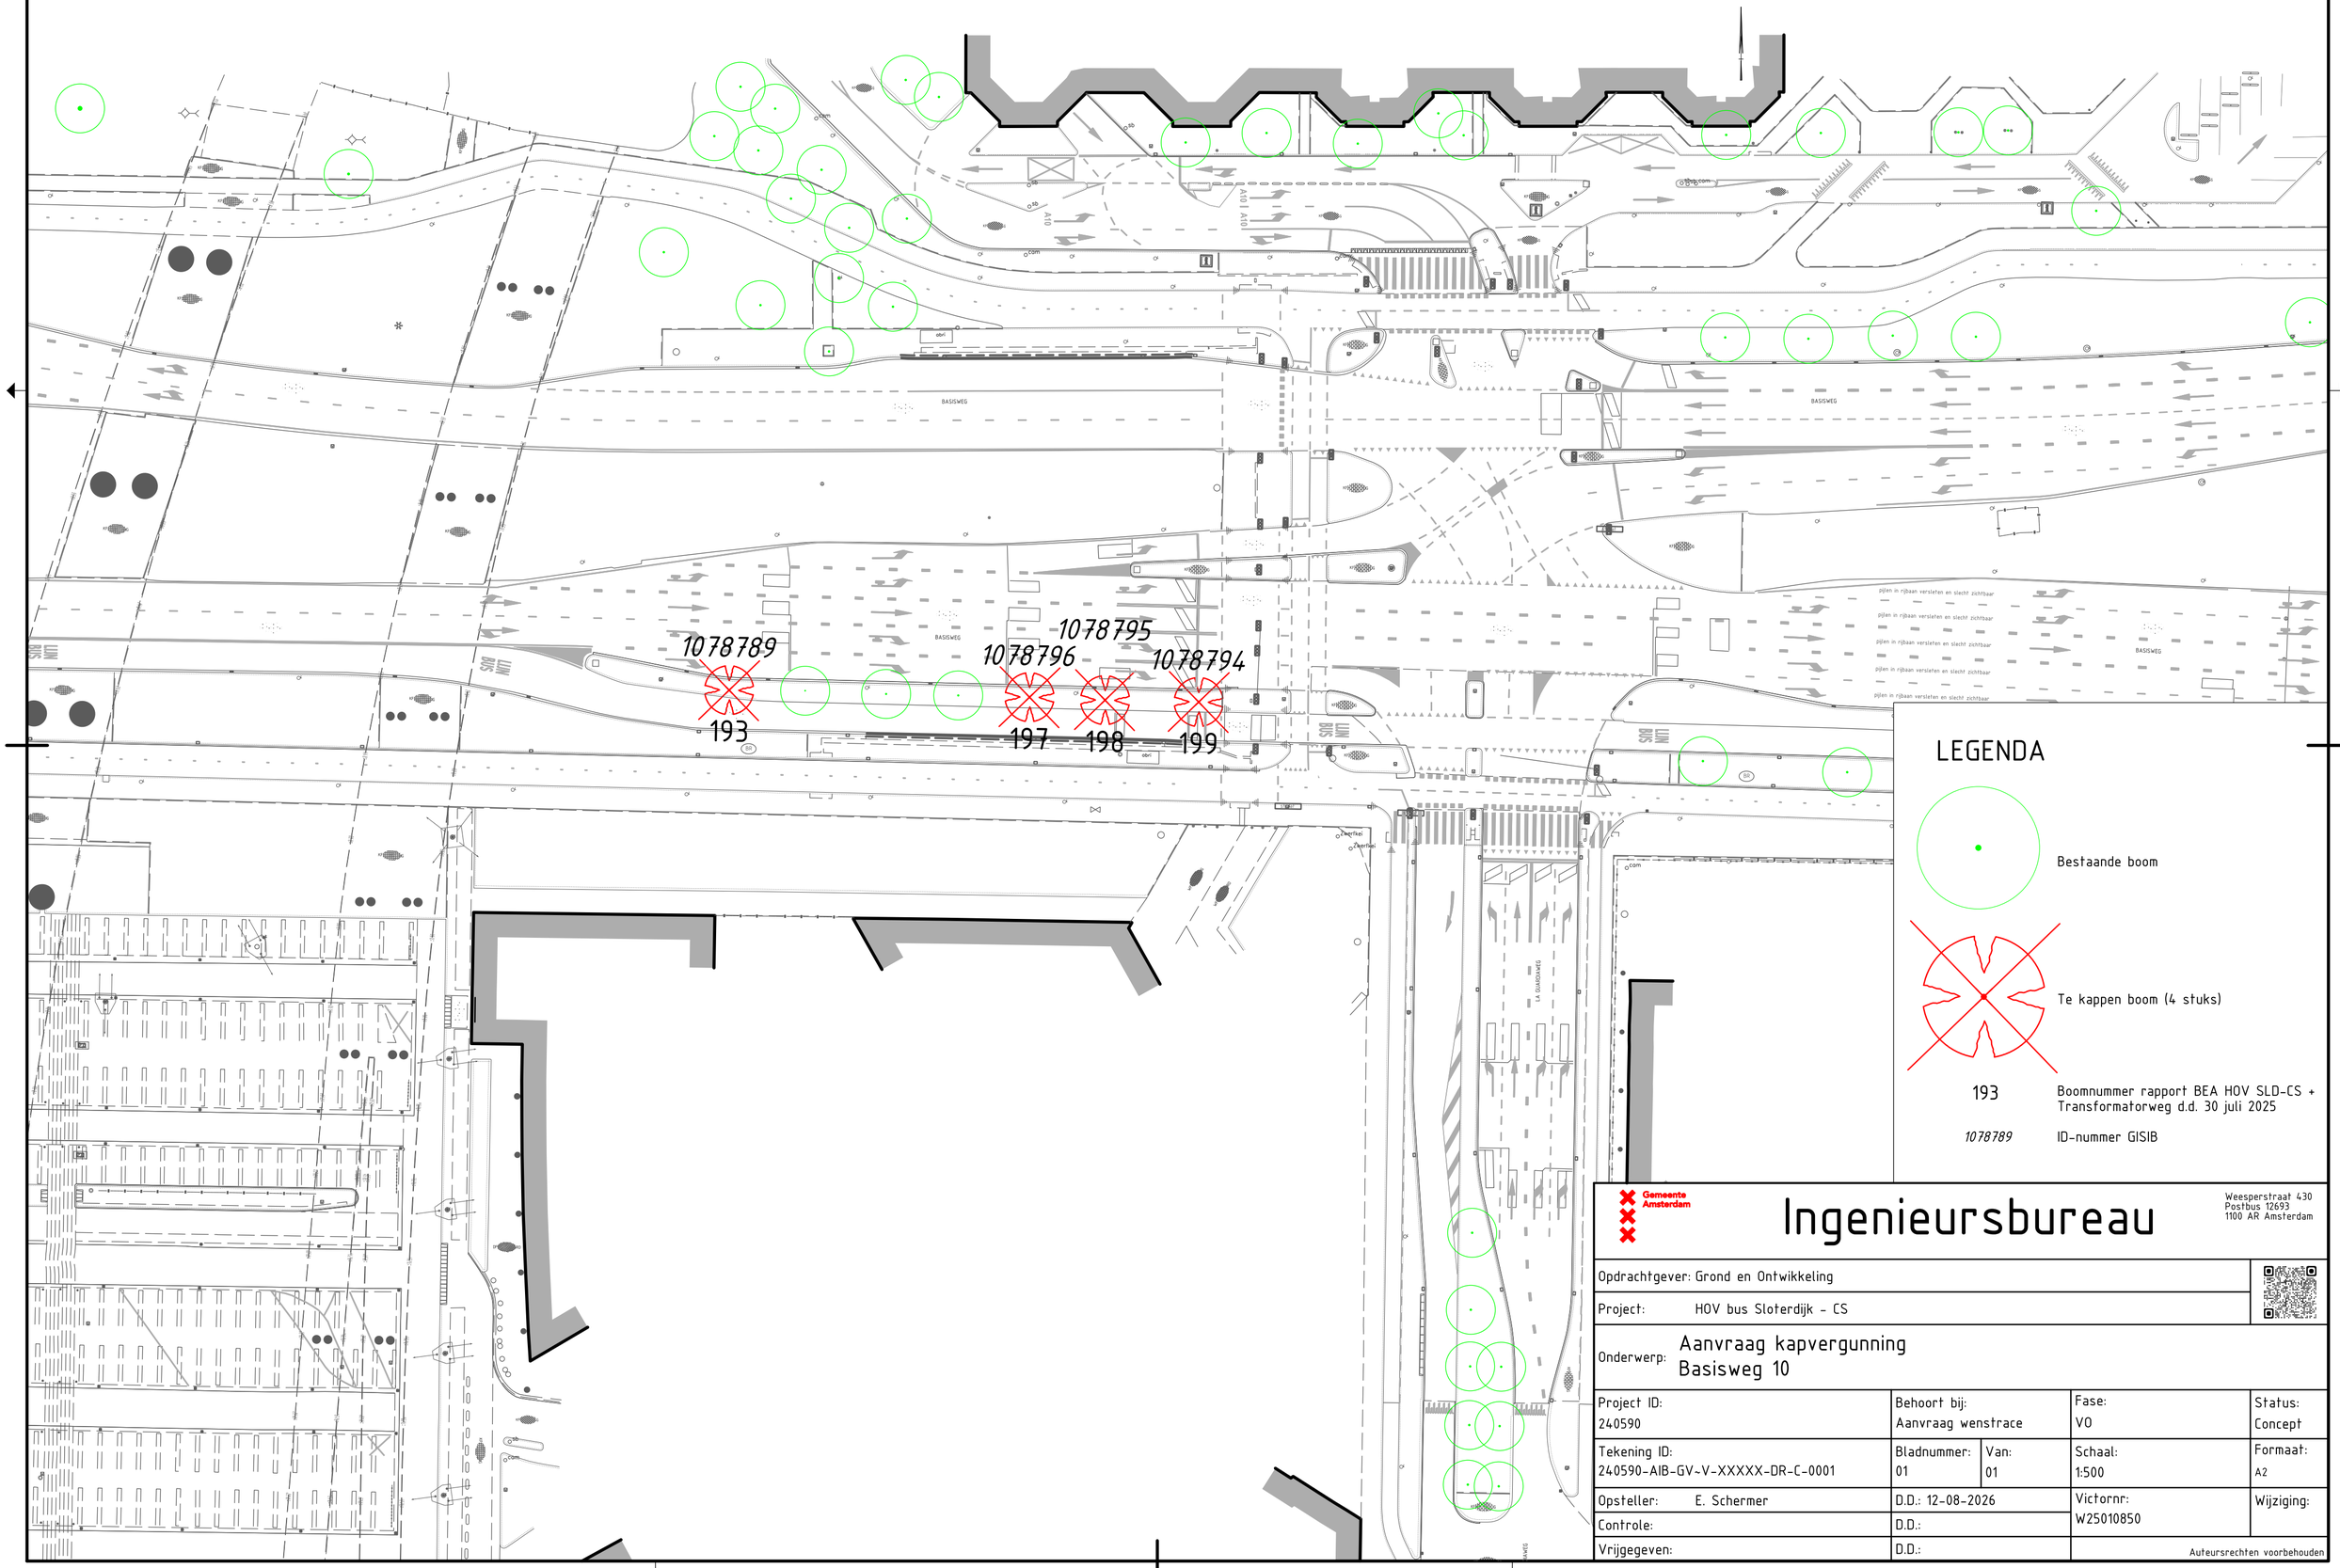


LEGENDA

Bestaande boom

Te kappen boom (4 stuks)

193 — Boomnummer rapport BEA HOV SLD-CS + Transformatorweg d.d. 30 juli 2025

1078789 — ID-nummer GISIB

Gemeente Amsterdam

Ingenieursbureau

Weesperstraat 430
Postbus 12693
1100 AR Amsterdam

Opdrachtgever: Grond en Ontwikkeling				
Project: HOV bus Sloterdijk - CS				
Onderwerp: Aanvraag kapvergunning Basisweg 10				
Project ID: 240590	Behoort bij: Aanvraag wenstrace		Fase: VO	Status: Concept
Tekening ID: 240590-AIB-GV-V-XXXXX-DR-C-0001	Bladnummer: 01	Van: 01	Schaal: 1:500	Formaat: A2
Opsteller: E. Schermer	D.D.: 12-08-2026		Victornr: W25010850	Wijziging:
Controle:	D.D.:			
Vrijgegeven:	D.D.:			

Auteursrechten voorbehouden