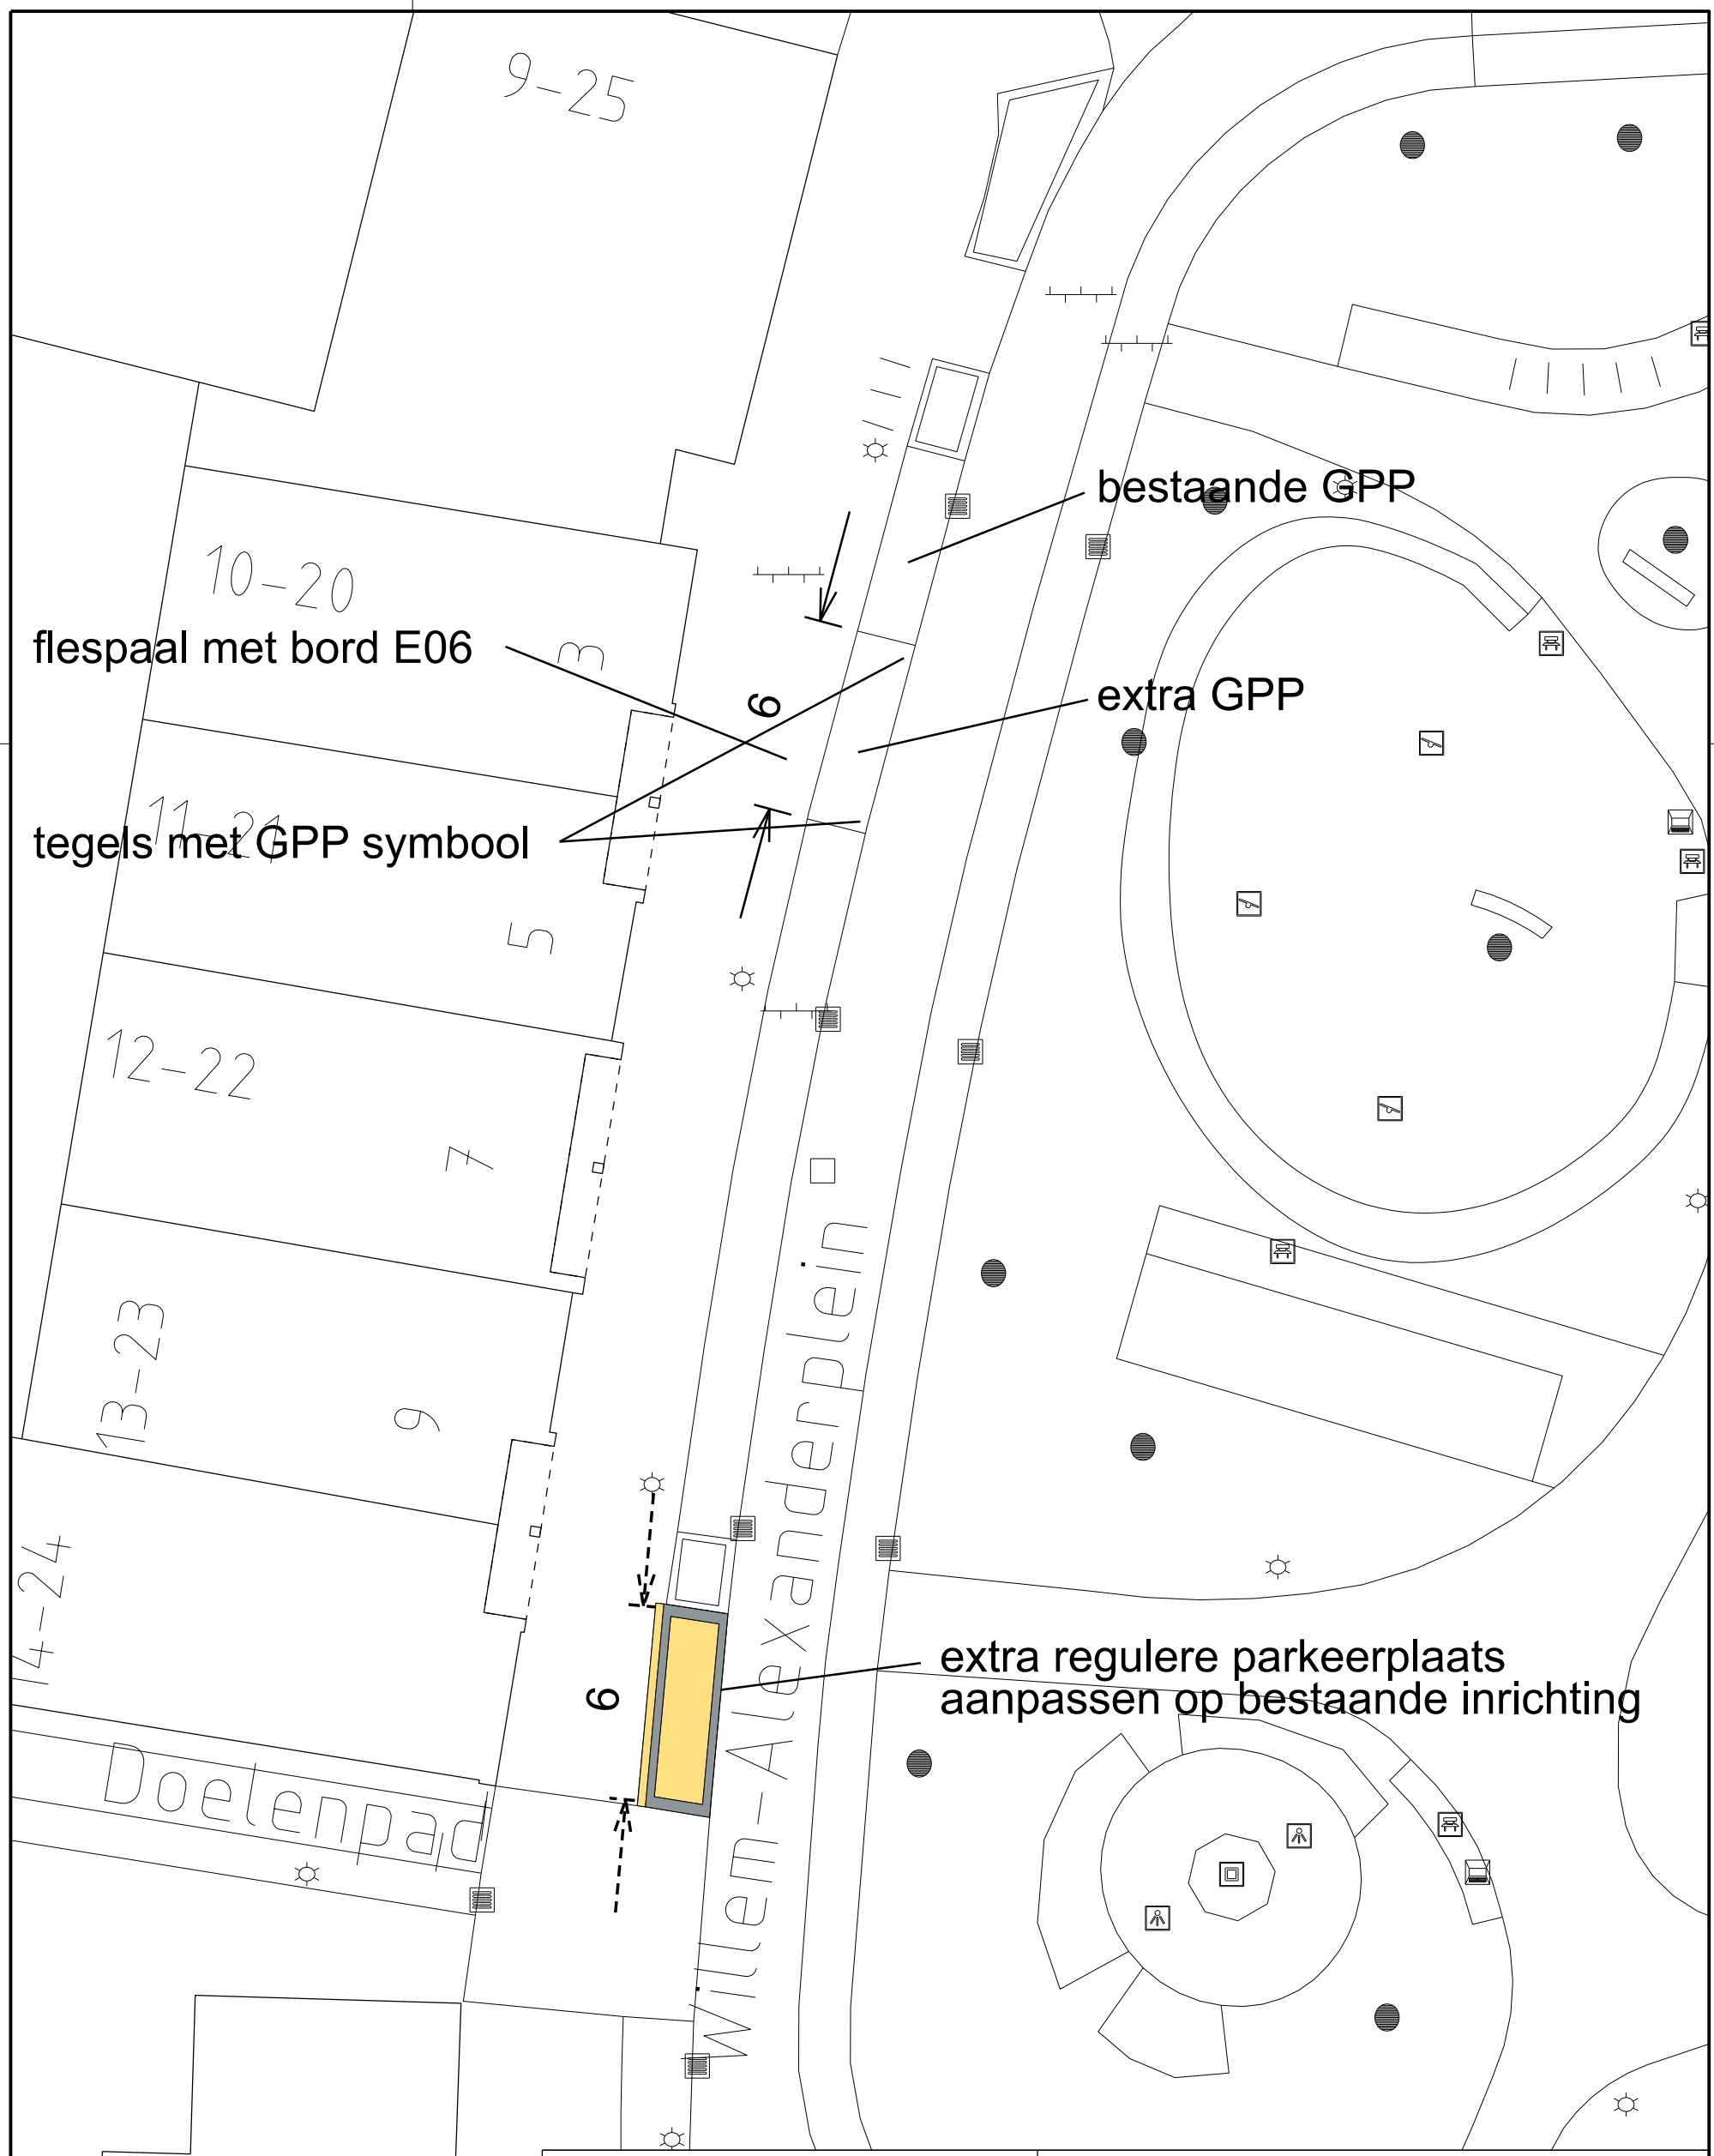


Ontwerper:	----------
Projectmanager:	
Schaal:	1:200
Formaat:	A3
Getekend door:	Moerings, A.C.J.
Datum uitgifte:	
Vrijgegeven door het teamhoofd:	
Status:	Aanmaken

Willem Alexanderplein
aanleg extra parkeerplaats
en extra gehandicaptenparkeerplaats

GEMEENTE
BREDA

Bezoekadres: Claudius Prinsenlaan 10, 4811 DJ Breda.
Telefoon: 14 076
Postadres: Postbus 90156, 4800 RH Breda

Directie:
Ruimtelijke Economisch Domein

Afdeling:
Ontwerp

dms: 1268 RO-HINR-NO-0383.dgn

Documenttype: Tekening

Documentnummer:	Versie:
337198	0