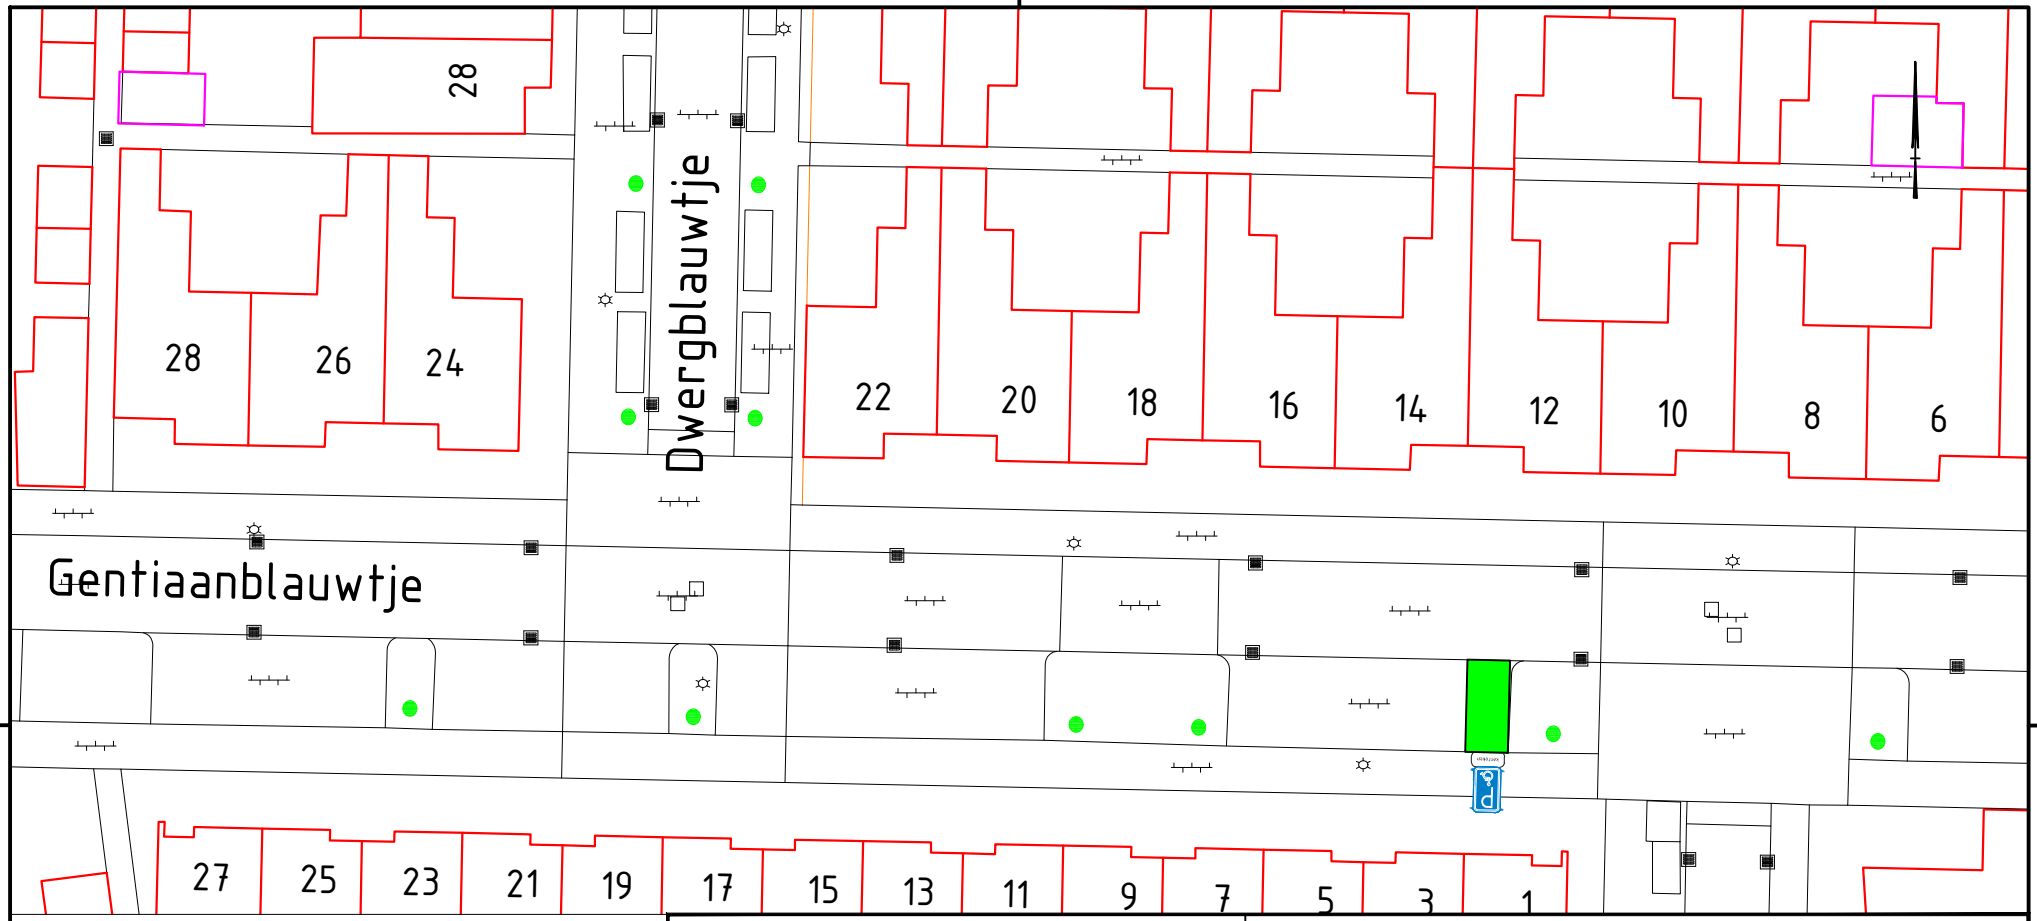


Besteknummer:
Projectmanager:
Schaal: 1.1000
Formaat: A4
Getekend door: P.segers
Datum uitgifte: 23-07-26
Vrijgegeven:

Status:

Locatie: Gentiaanblautje
GPP

GEMEENTE BREDA
Bezoekadres: Claudius Prinsenlaan 10, 4811 DJ Breda
Telefoon: 14 076
Postadres: Postbus 90156, 4800 RH Breda

Directie:
Ruimtelijke Economisch Domein

Afdeling:
Uitvoering

Team:
GWWV

Blad: /

Documenttype: TEKENING

Documentnummer:

Versie: