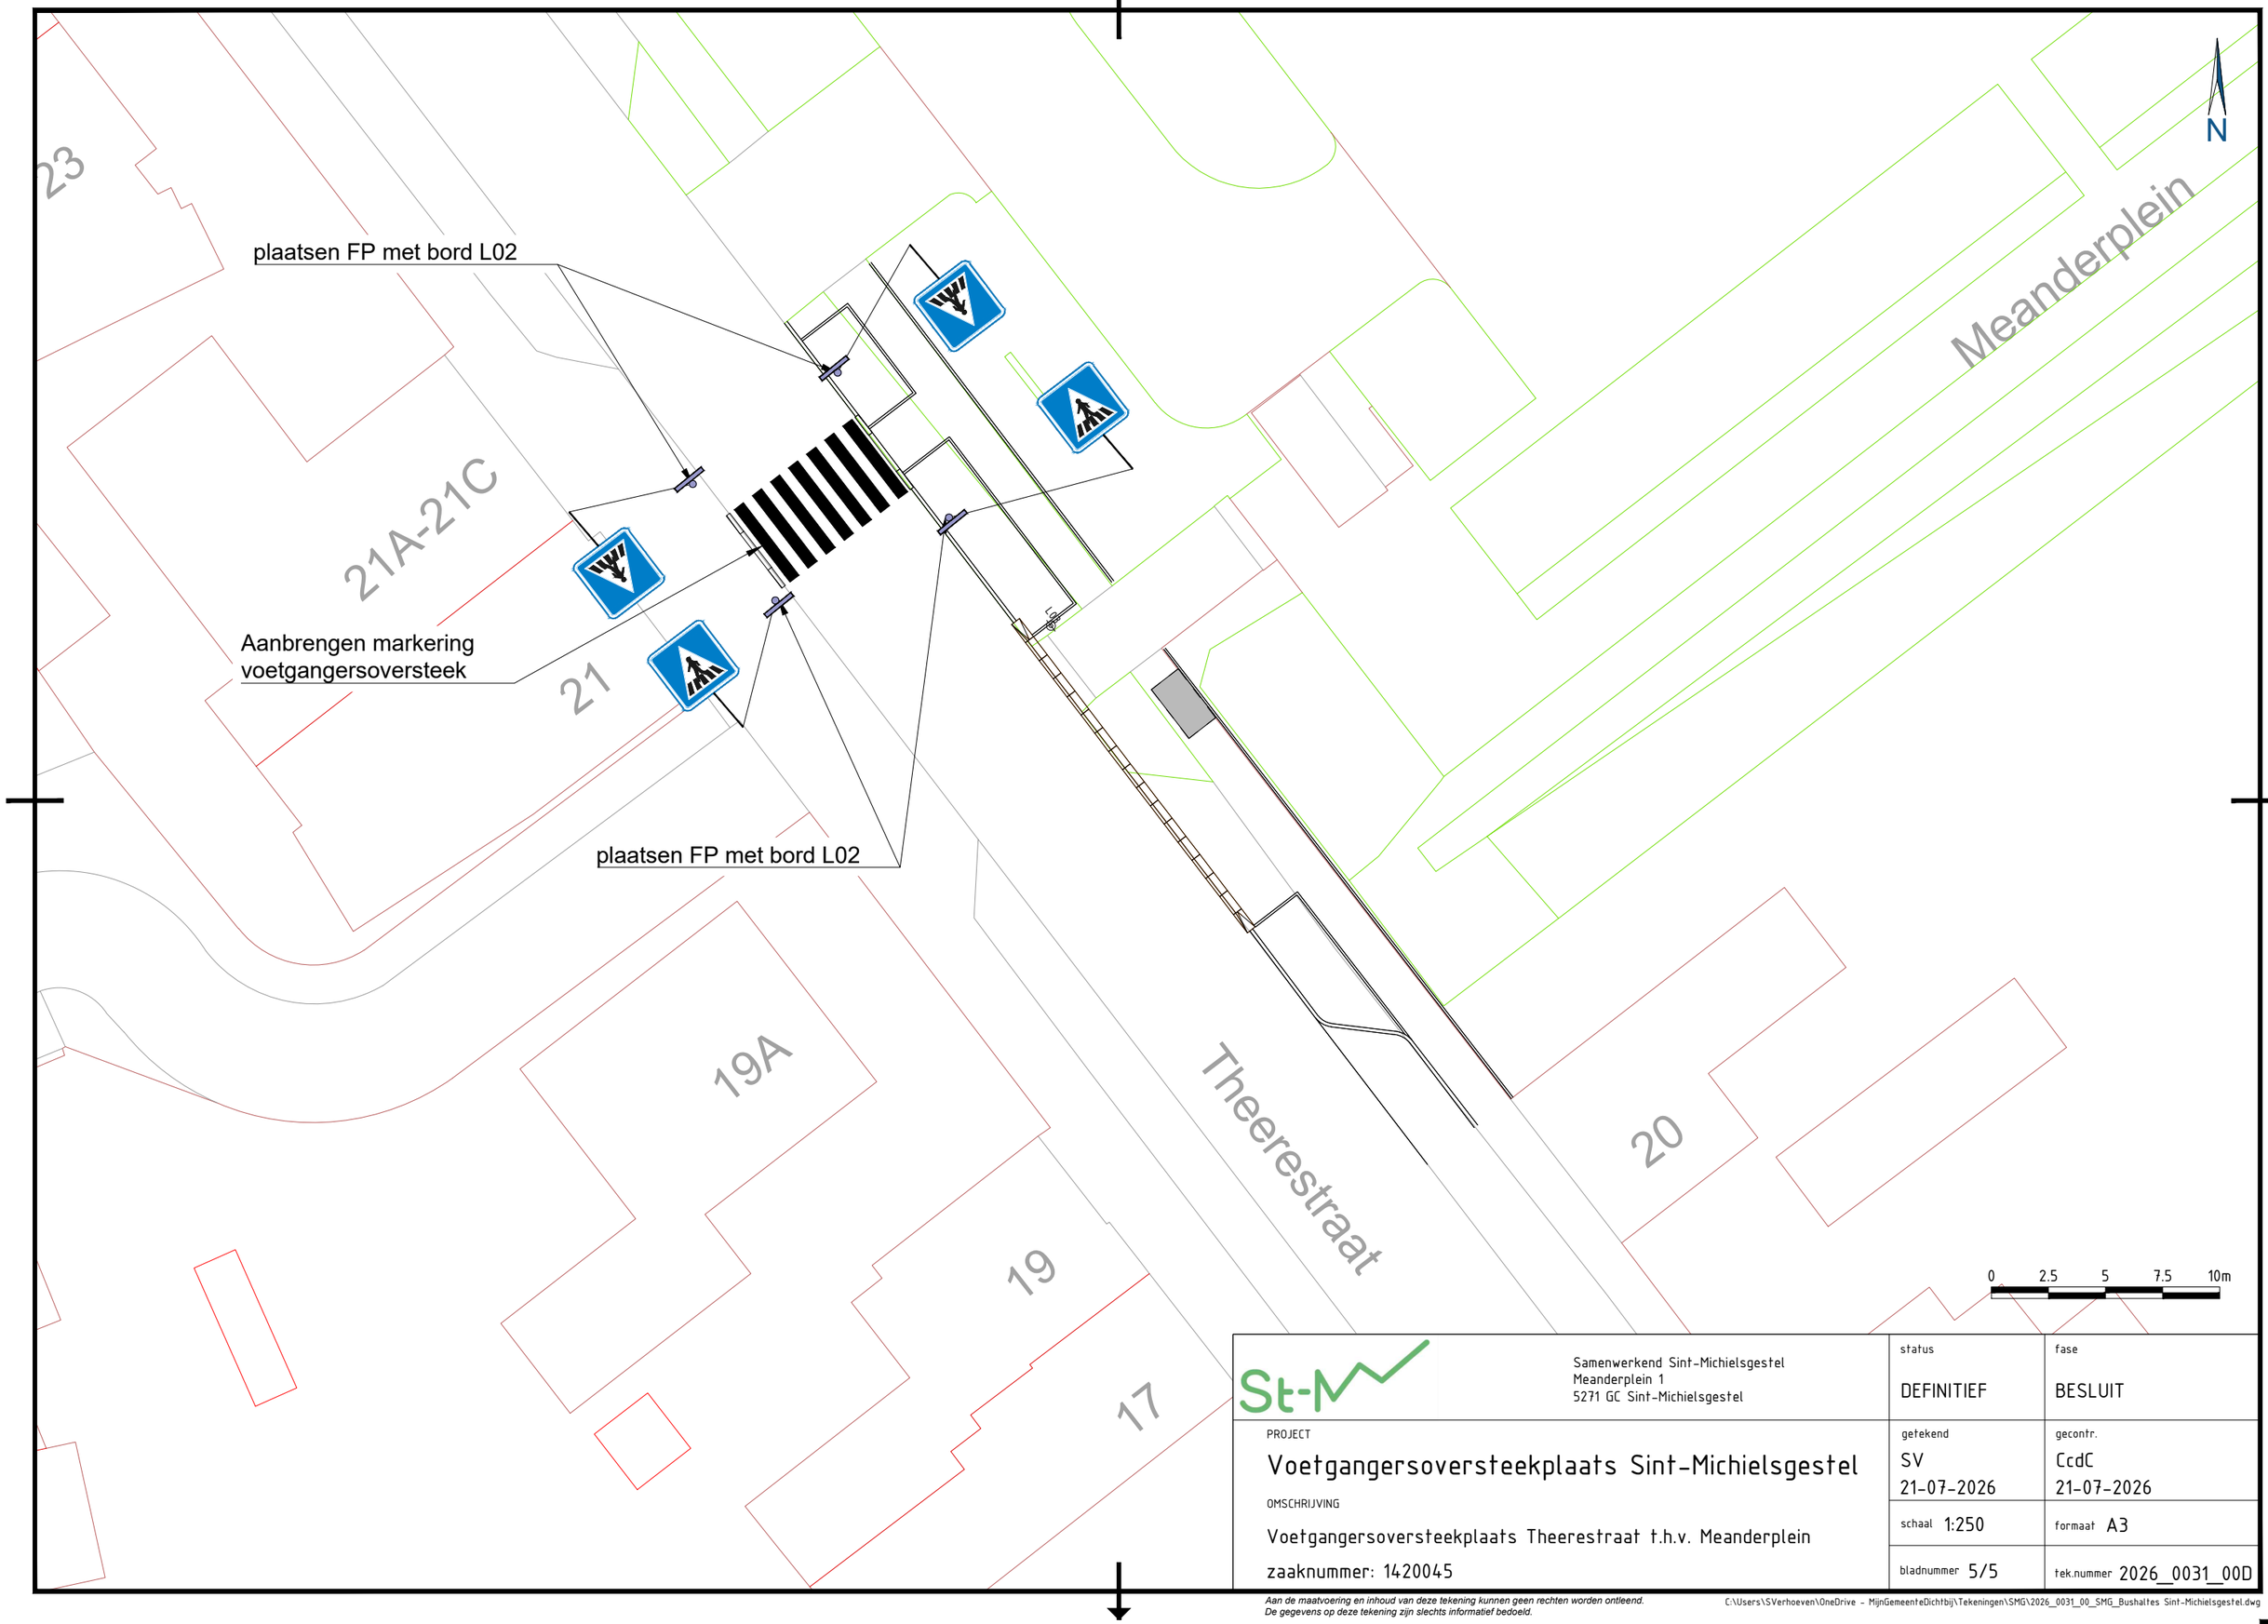

Samenwerkend Sint-Michielsgestel
Meanderplein 1
5271 GC Sint-Michielsgestel

status: DEFINITIEF	fase: BESLUIT
PROJECT: Voetgangersoversteekplaats Sint-Michielsgestel	getekend: SV 21-07-2026 / gecontr.: CcdC 21-07-2026
OMSCHRIJVING: Voetgangersoversteekplaats Theerestraat t.h.v. Meanderplein	schaal: 1:250 / formaat: A3
zaaknummer: 1420045	bladnummer: 5/5 / tek.nummer: 2026_0031_00D

Aan de maatvoering en inhoud van deze tekening kunnen geen rechten worden ontleend.
De gegevens op deze tekening zijn slechts informatief bedoeld.

C:\Users\SVerhoeven\OneDrive - MijnGemeenteDichtbij\Tekeningen\SMG\2026_0031_00_SMG_Bushaltes Sint-Michielsgestel.dwg