



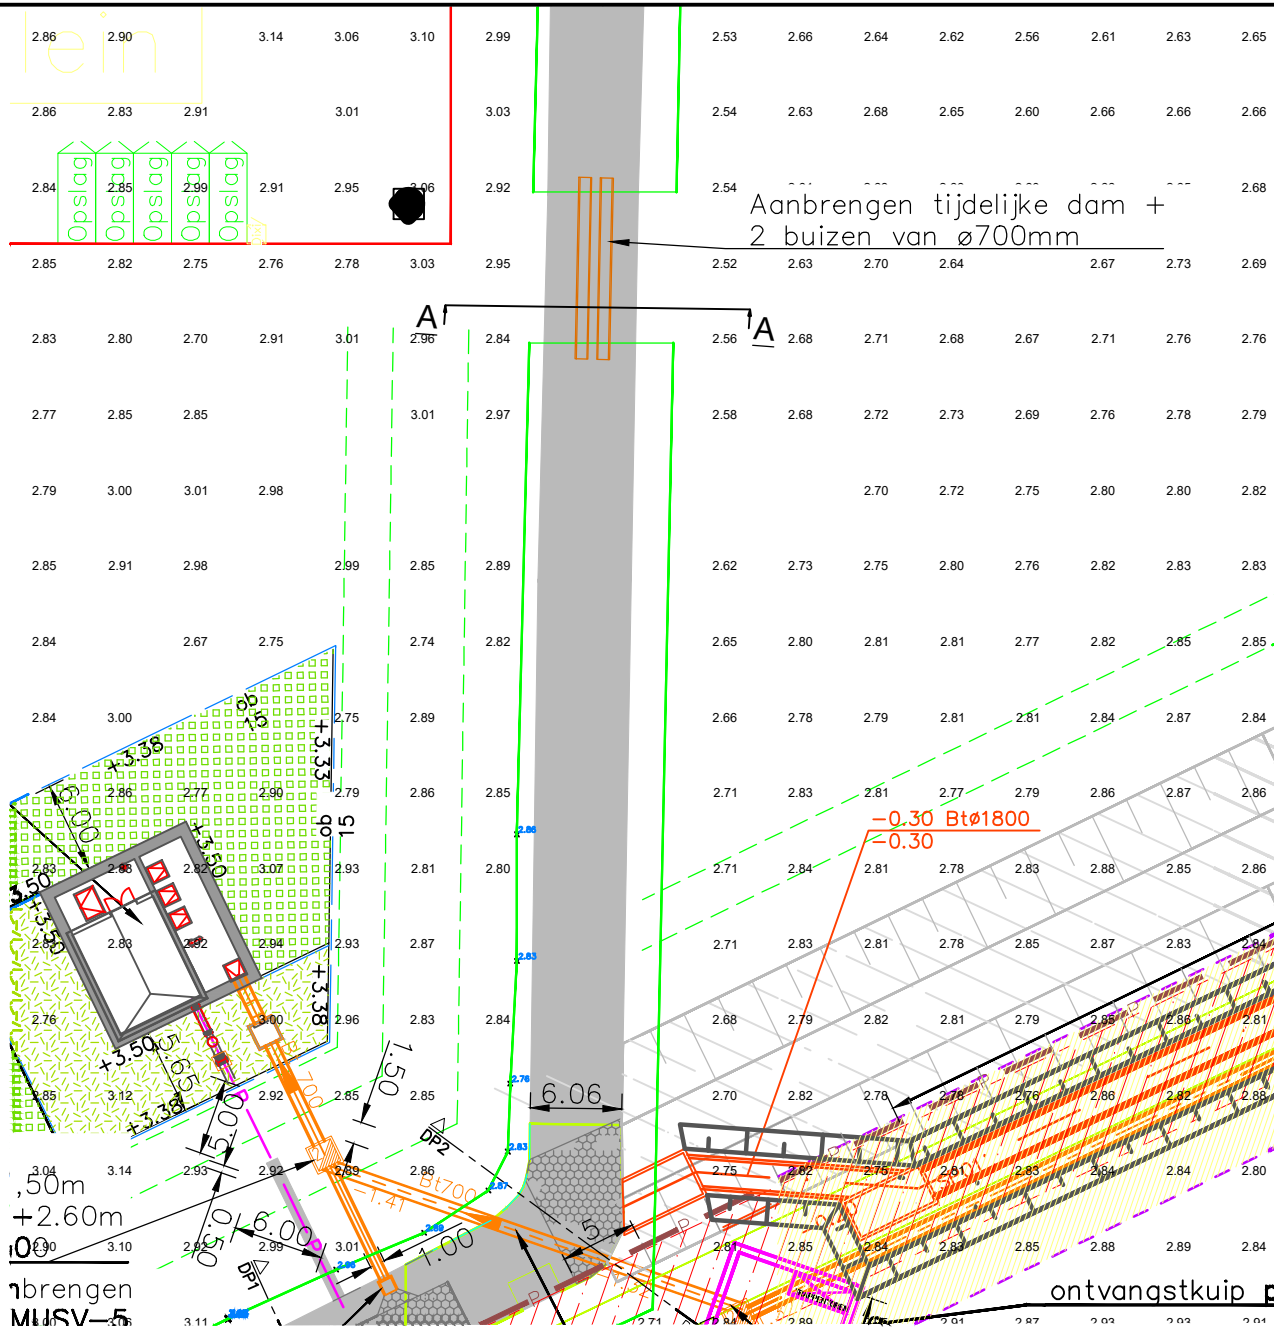

Overzicht.
Schaal 1:500

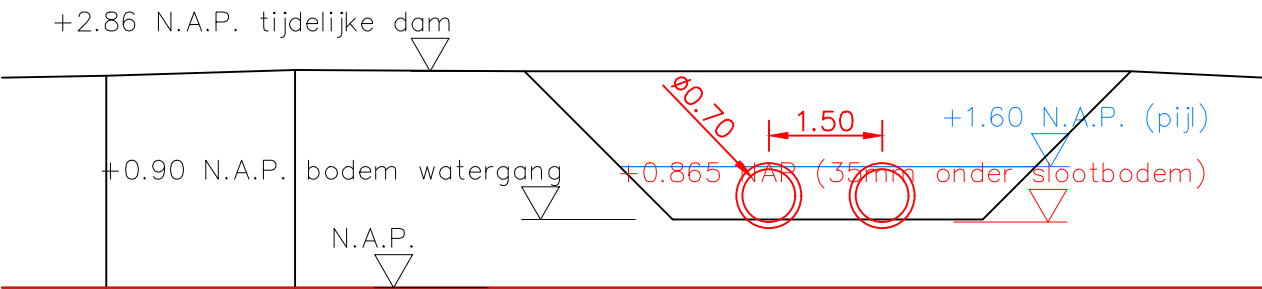

Doorsnede A-A
Schaal 1:100

Opmerkingen
Maten in meters, tenzij anders vermeld
Peilmaten in meters t.o.v. N.A.P., tenzij anders vermeld
Diameters in millimeters, tenzij anders vermeld

3.				
2.				
1.				
Versie	Datum:	Omschrijving:	Get:	Par:
			Gez:	Par:



Project:
25v2748 Rioolgemaal Westwaard
Onderdeel:
Aanbrengen tijdelijke dam met 2x ø700mm buizen bij nieuw gemaal

Tekeningnummer:
1060330-D

Type tekening:

Ontwerpdatum:	Formaat:	Schaal:	Getekend:	Par:	Gezien:	Par:
04-08-2026	A3	Zie TEK	MB		MB	

Opdrachtgever:
WSBD & Gem. Loon op Zand

G. van der Ven bv Aannemingsbedrijf
van Heemstraweg 2
5306 ZG Brakel
☎: 0418-671510
📠: 0418-672197
✉: info@vanderven.nl
🌐: www.vanderven.nl

Contactpersoon:
Telefoonnummer: