


Tekening 1060296-A

Vervangen beschoeiing en vergraven talud thv Boomdijk 11 te Steenberg

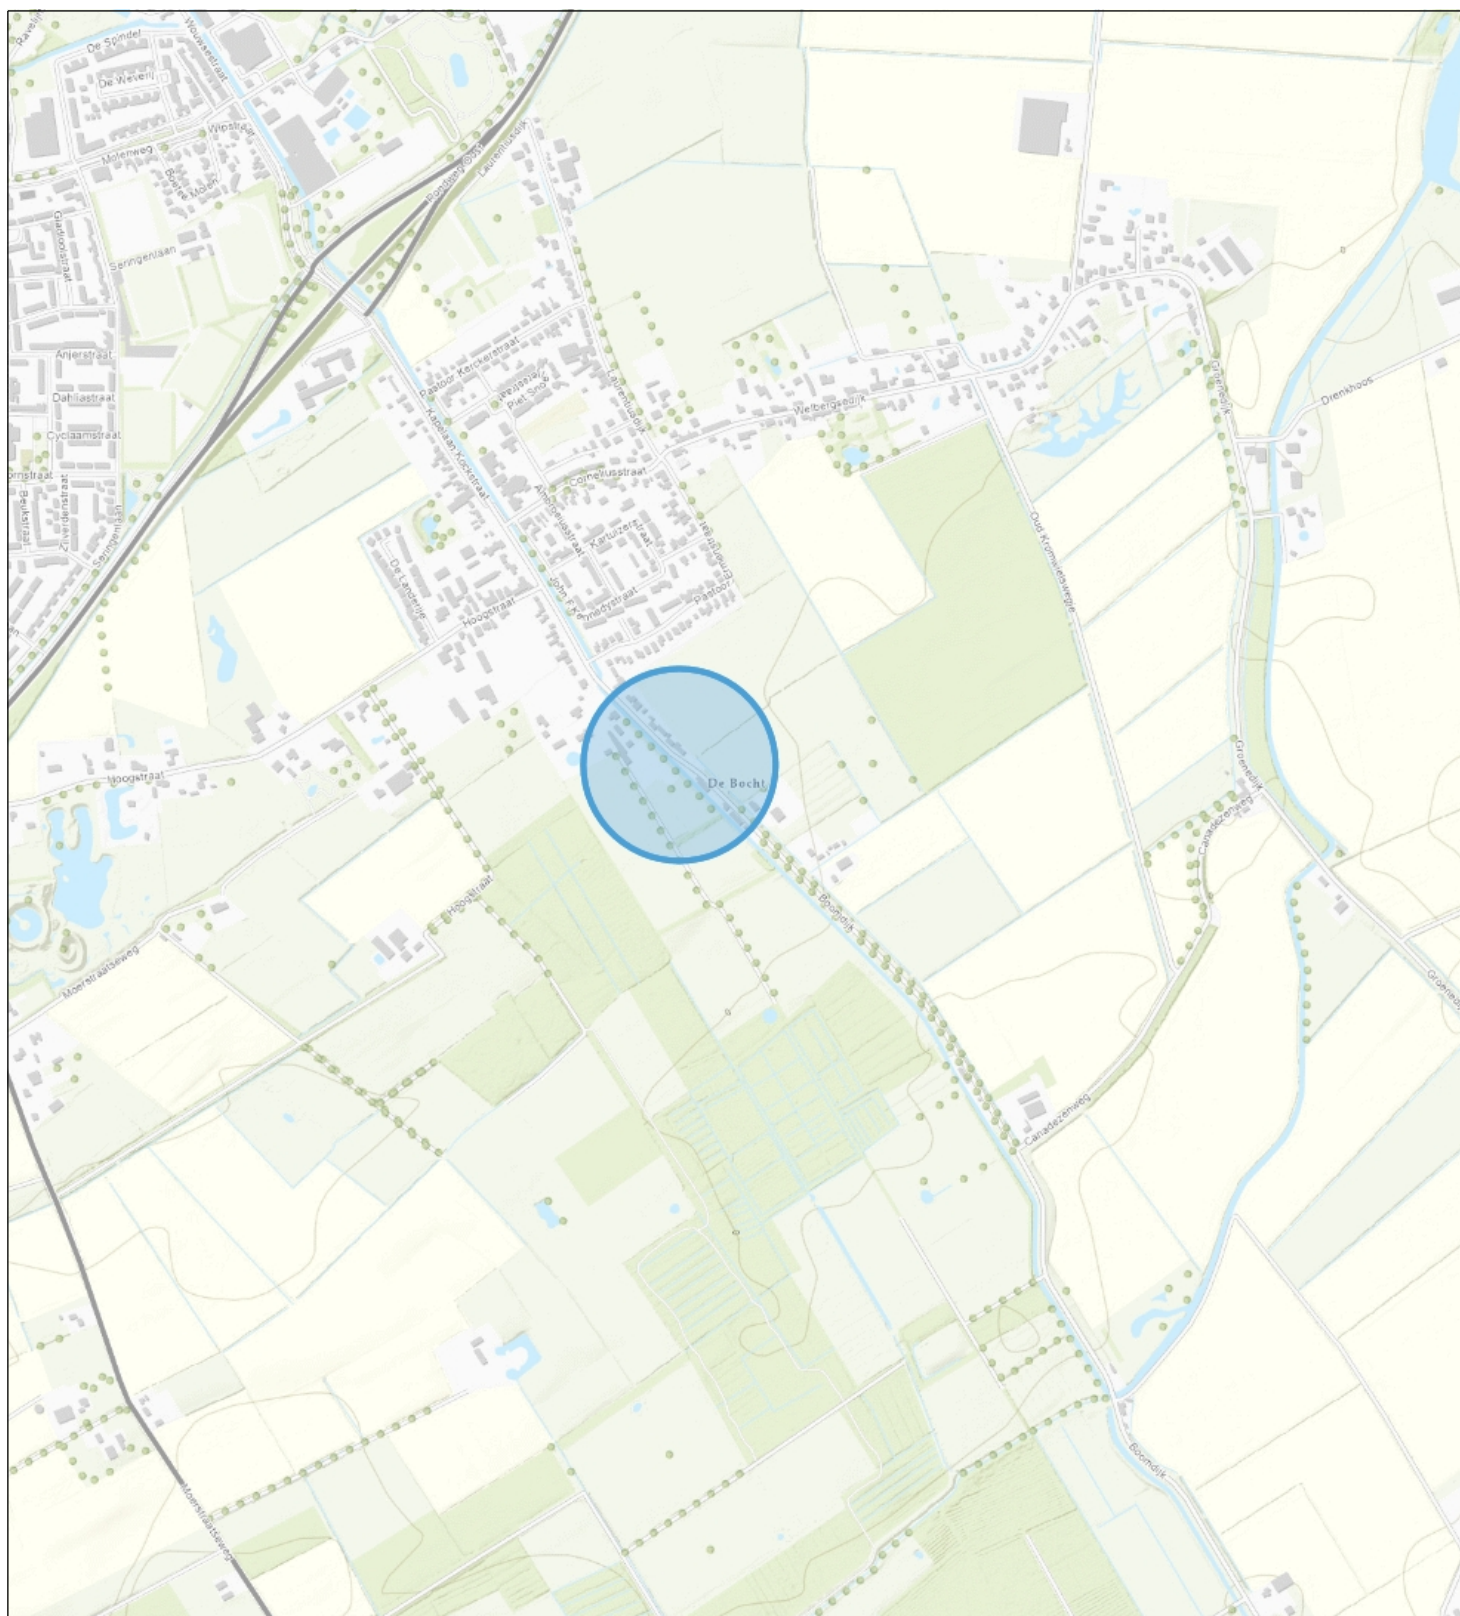

Topo



Waterschap
Brabantse Delta

Naam/Proces:

-Auteur-

Datum: 21-09-2026

Formaat: A4

Schaal: 1:12,000

