



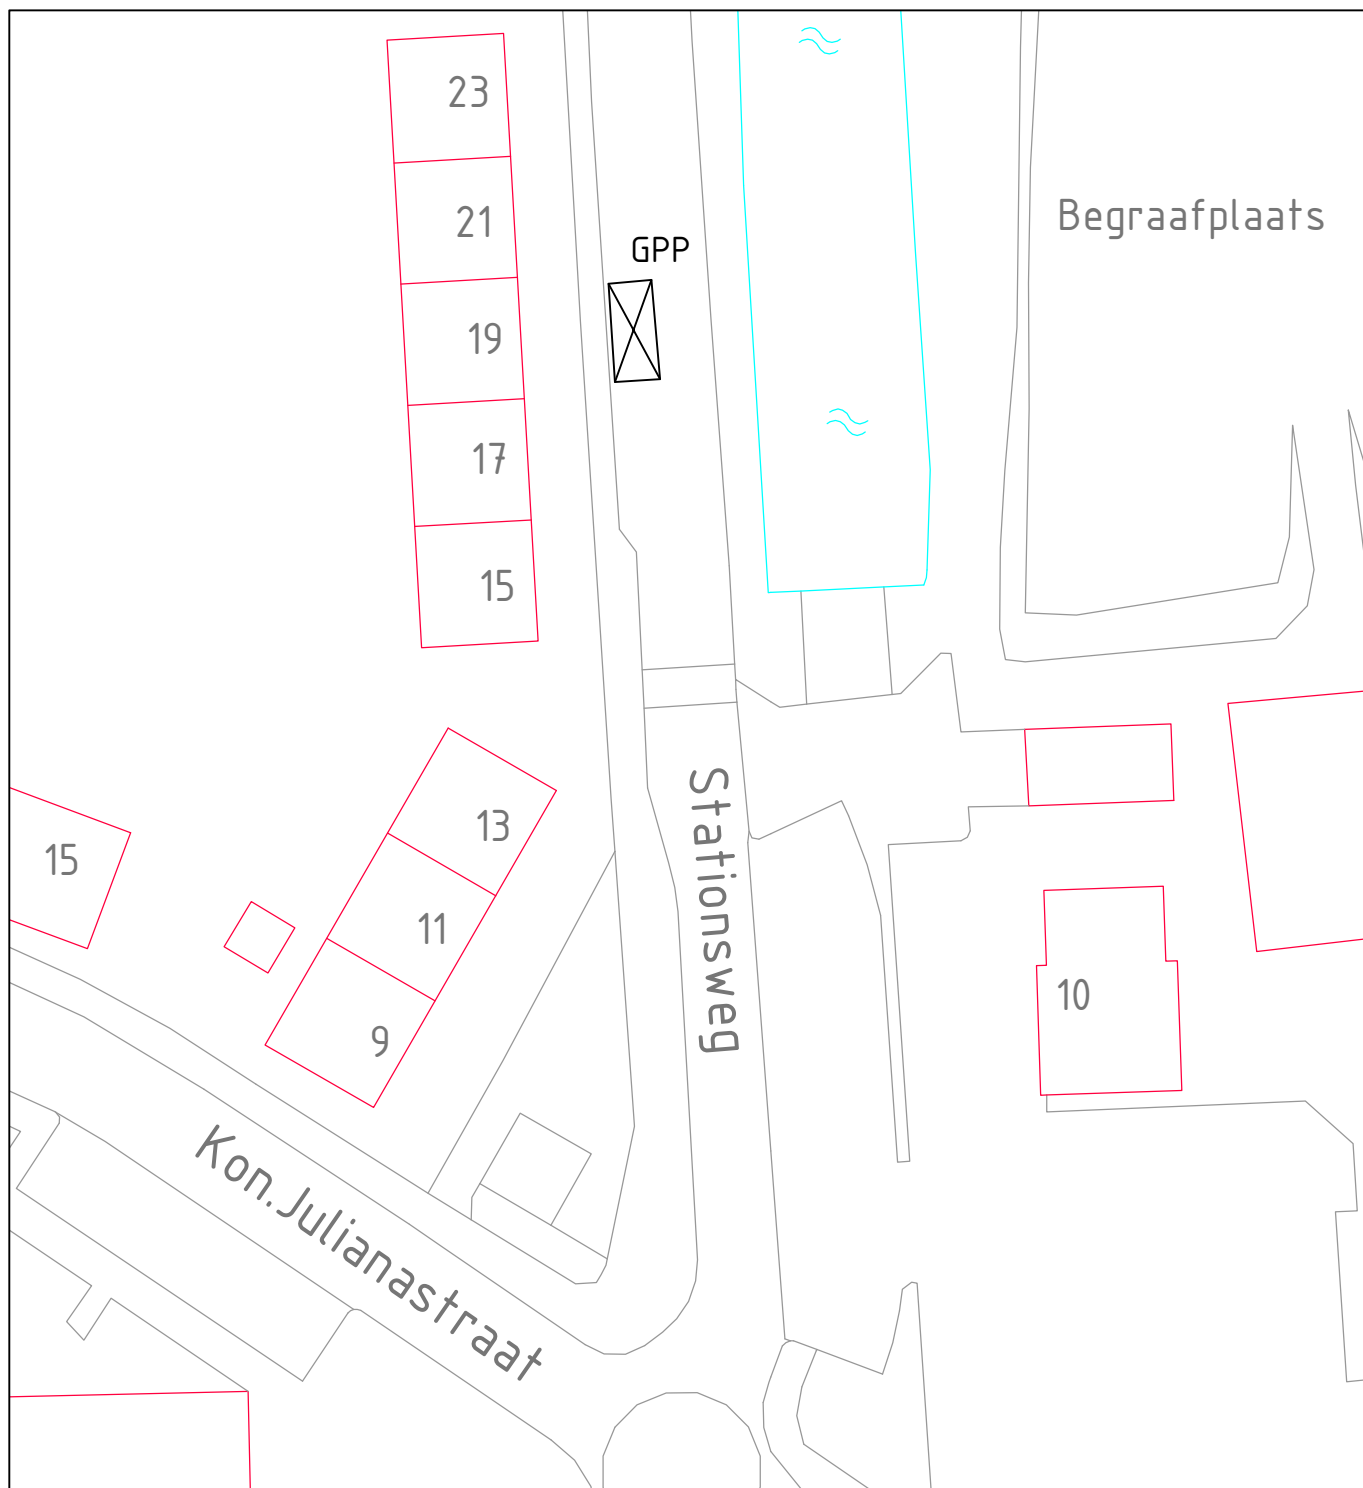

Te realiseren gehandicaptenparkeerplaats op kenteken voor
Stationsweg in Wilnis.

Plaatsen van het bord E06 met onderbord waarop het kenteken staat vermeld.

Aanbrengen witte markeringen en rolstoelsymbool t.b.v. de gehandicaptenparkeerplaats.

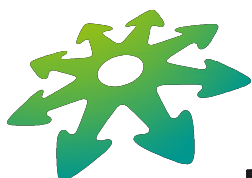

**Gemeente
De Ronde Venen**

Project : Stationsweg Wilnis

Onderwerp : aanleg gehandicaptenparkeerplaats

Datum : 28 januari 2026

Schaal : n.v.t.

Getekend : Rscho

Archief : 1239585