


Tijdelijk afdammen a-water OVK03853
nabij Plantagebaan 83 te Wouwse Plantage

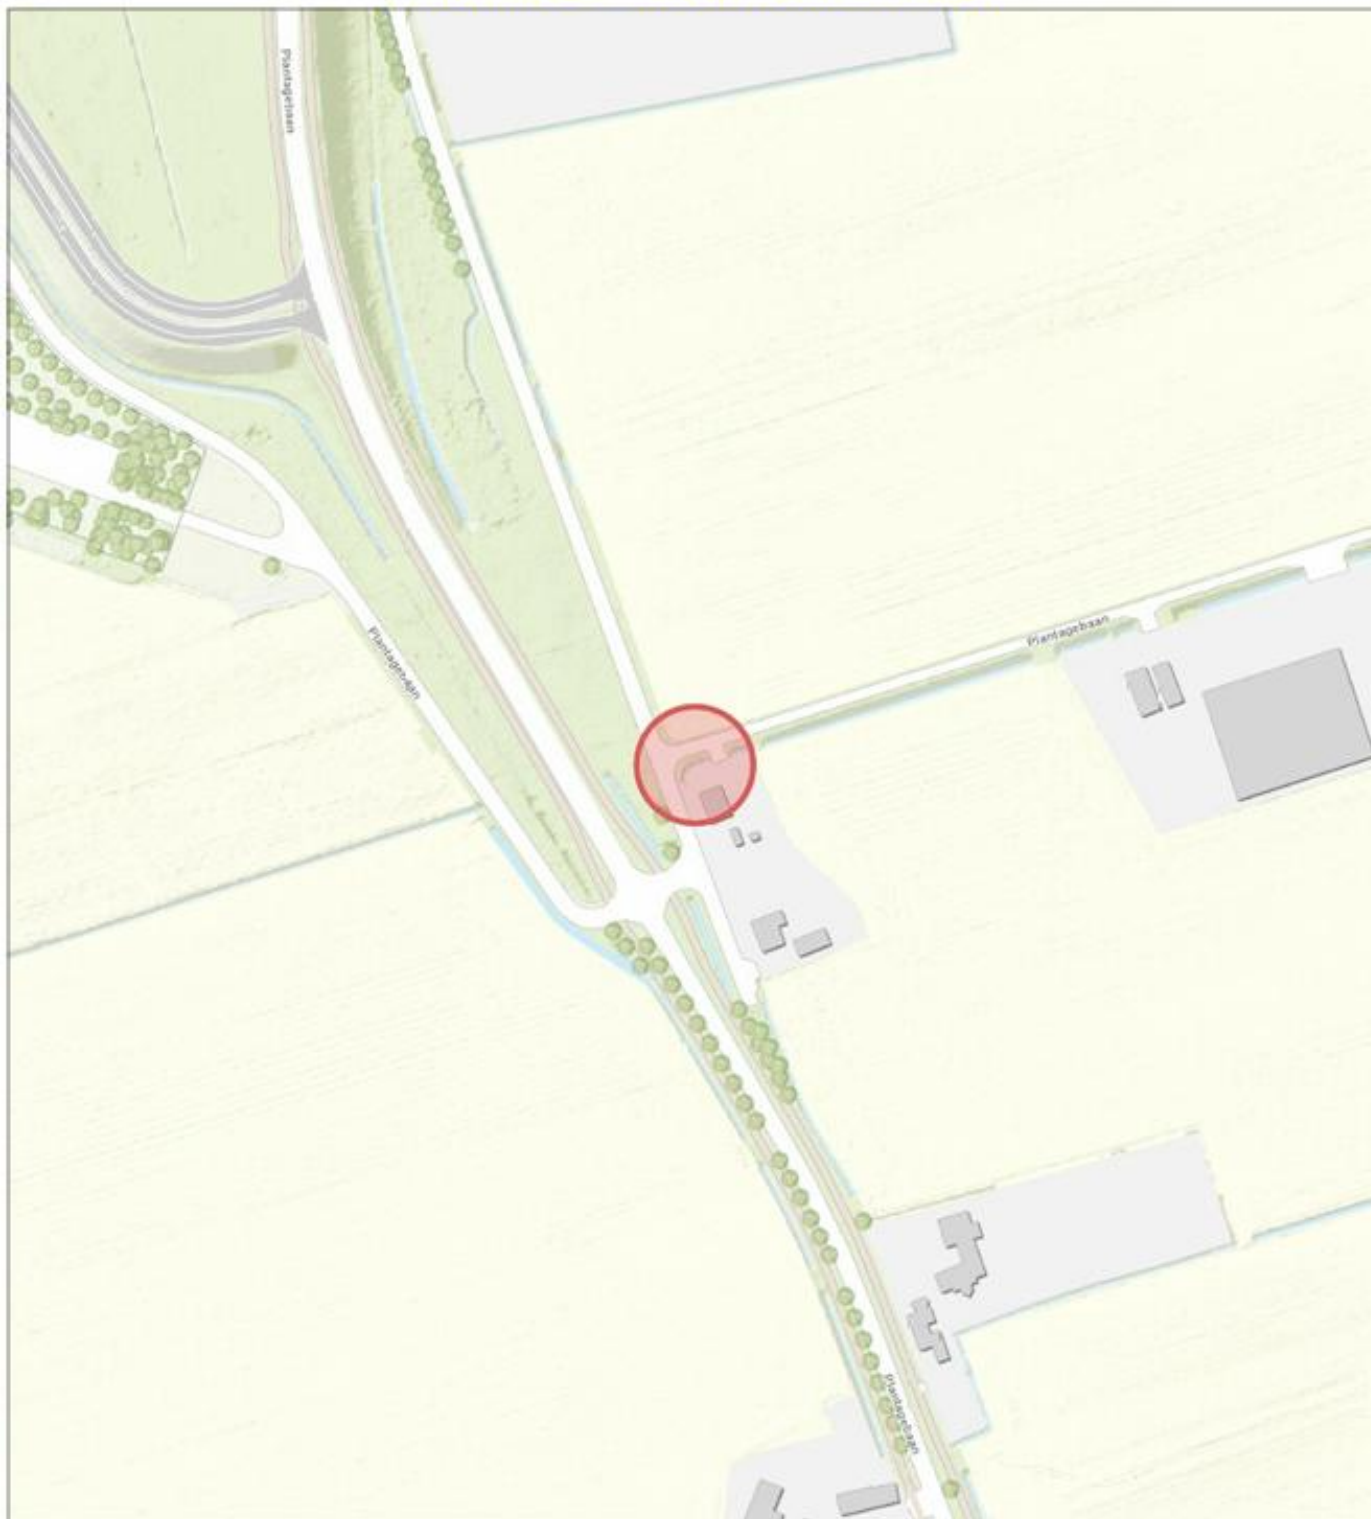

Topo



Naam/Proces:

Tekening nummer:
06521046644-A

Datum: 21-09-2026

Formaat: A4

Schaal: 1:2,500