


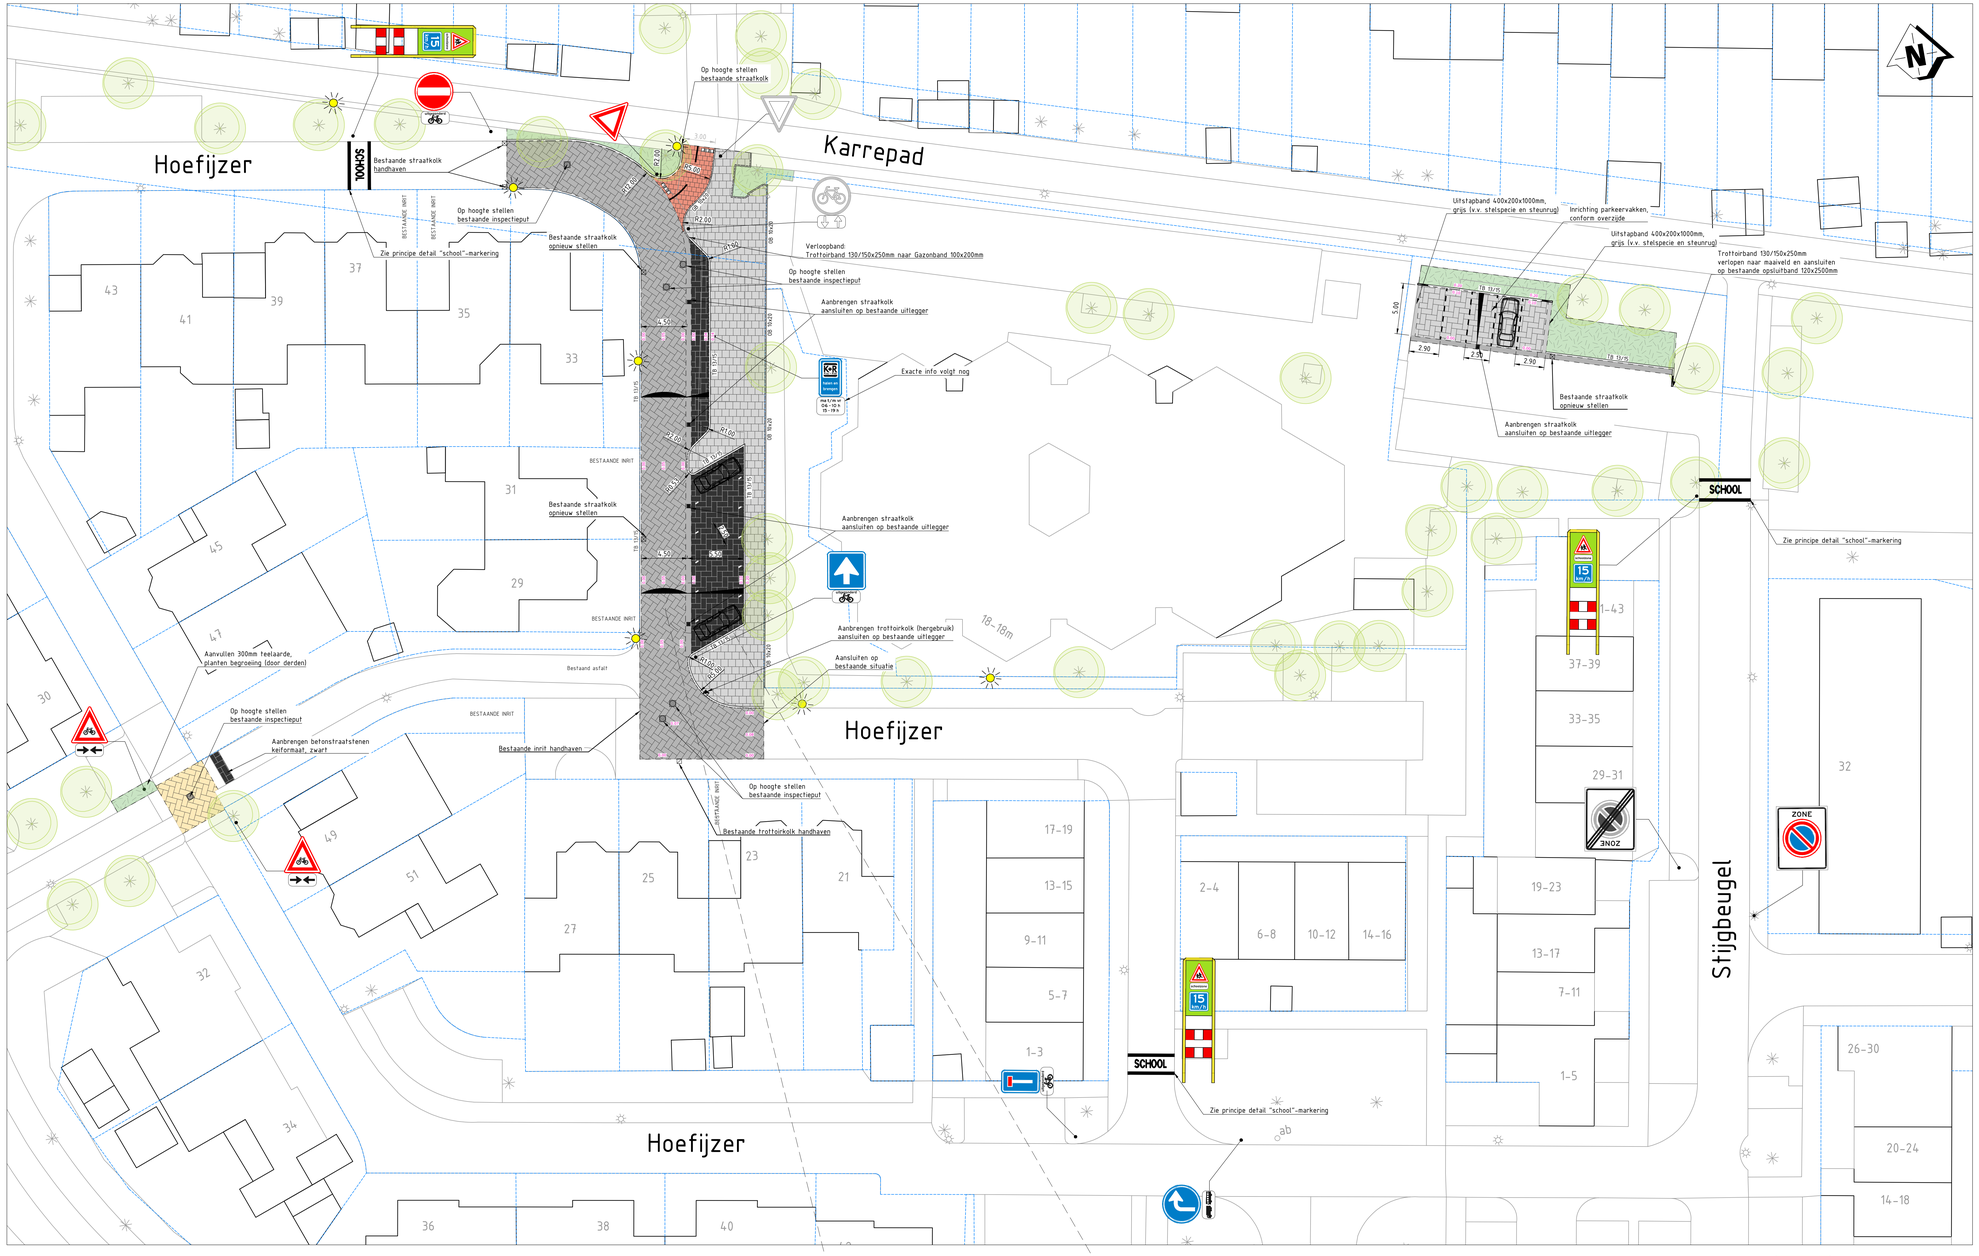


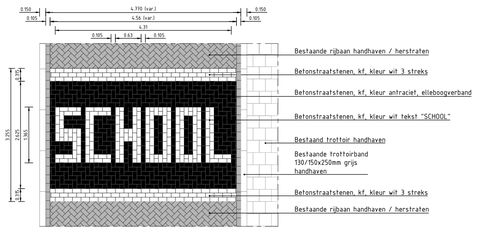


Principe detail "school"-markering
Schaal 1:50

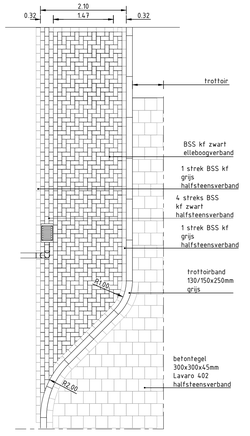


Principe detail kiss en ride strook b= 2,10m
- Passtenen ter plaatse van bochtbanden dienen groter te zijn dan een ½ betonstraatsteen;
- Strekiagen rijbaan ter plaatse haaks parkeren bestraten als (5-streks) molgoot;
- Ter plaatse van parkeervakken welke direct zijn gelegen aan groenvoorziening uitstapstrook toepassen.

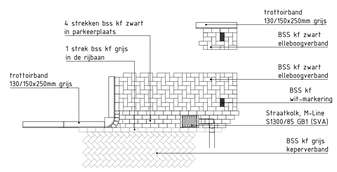

Principe detail molgoot en markering parkeerplaats

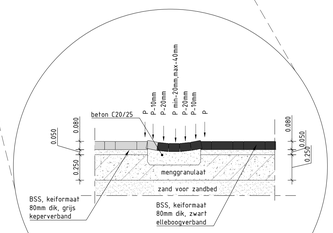

Detail molgoot

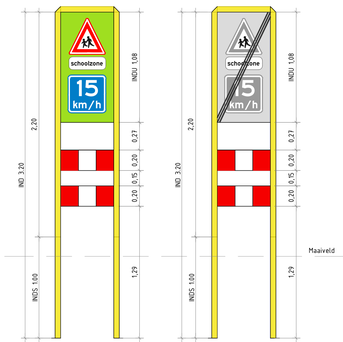

Principe detail 15km/h: voor- en achterzijde portaal
Schaal 1:20

LEGENDA

Elementenverhardingen

- Betonstraatstenen keiformaat in kepervertand met kepersteinen (hergebruik)
  - profieren en verdichten bestaande fundering
  - evt. aanbr. straatlaag 50mm
- Betonstraatstenen keiformaat in ellebooogverband, kleur geel
  - profieren en verdichten bestaande fundering
  - evt. aanbr. straatlaag 50mm
- Betonstraatstenen keiformaat in ellebooogverband, kleur grijs
  - profieren en verdichten bestaande fundering
  - evt. aanbr. straatlaag 50mm
  - overige aanvullen met zand voor zandbed
- Betonstraatstenen keiformaat in ellebooogverband, kleur zwart
  - profieren en verdichten bestaande fundering
  - evt. aanbr. straatlaag 50mm
- Betontegels 300x300x45mm, Keus Lavaro 402
  - profieren en verdichten bestaande fundering
  - evt. aanbr. straatlaag 50mm
  - gebiette achter Kiss&Ride aanvullen met zand voor zandbed
- Dubbelklinkers, 200x105x80mm, kleur rood
  Constructie:
  - 50mm straatzand
  - 250mm menggranulaat
  - bestaand zand voor zandbed

Kantopsluitingen

- TB13x15 — Aanbrengen trottoirband 130/150x250mm, kleur grijs inclusief 1 strekiaag, stellen in beton C12/15 0,05m³/m
- OB10x20 — Aanbrengen opsluitband 100x200mm, kleur grijs stellen op zand
- GB10x20 — Aanbrengen gazonband 100x200mm, kleur grijs stellen op zand
- Aanbrengen uitstapband 400x200x1000mm, grijs (v.v. stelspecie en steunrug)

Groenvoorzieningen

- Aanbrengen grond/teelaarde dikte 300mm
- Bestaande boom handhaven

Maatvoering:
- Maten in meters, tenzij anders vermeld.
- Materiaalmaten in mm, tenzij anders vermeld.
- Peilmaten in meters t.o.v. NAP, tenzij anders vermeld.
- Diameters in mm, tenzij anders vermeld.
- Coördinaten op RD-stelsel.
- Het gehanteerde gradenstelsel is het 360-gradenstelsel.

Referentiebestanden:
- BGT: XR-B-ONDERGROND.dwg
- Kadastrale grenzen: XR-B-KADASTER_BKR.dwg

Gemeente Leusden

0 2.0 4.0 6.0 8.0m
schaal 1:200

Opdrachtgever:
Gemeente Leusden

Project:
Herinrichting Hoefijzer 18 te Leusden

Onderwerp:
Aanlegtekening

Getekend:	A. van de Kraats	Datum:	15-05-2026
Goedgekeurd:	R. Sanders	Datum:	15-05-2026
Schaal:	1:200/1:50/1:20	Status:	Definitief
Formaat:	841x1260mm	Versie:	01
Projectcode:	2026-VDKCP-LSN03	Soort document:	TEKENING

VANDEKRAATS civil projects
Genchteweard 26
6718 NB Ede (GH)
06 - 182 17 680
info@vandekraats-civilprojects.nl

© Van de Kraats b.v. | www.vandekraats-civilprojects.nl

Tekeningnummer:
2026-VDKCP-LSN03-NW-01

Laatst opgeslagen: J:\Projecten\Actief\2026\2026-VDKCP-LSN03 Herinrichting Hoefijzer 18 Leusden\Tekeningen\2026-VDKCP-LSN03-NW-01.dwg door: A. van de Kraats