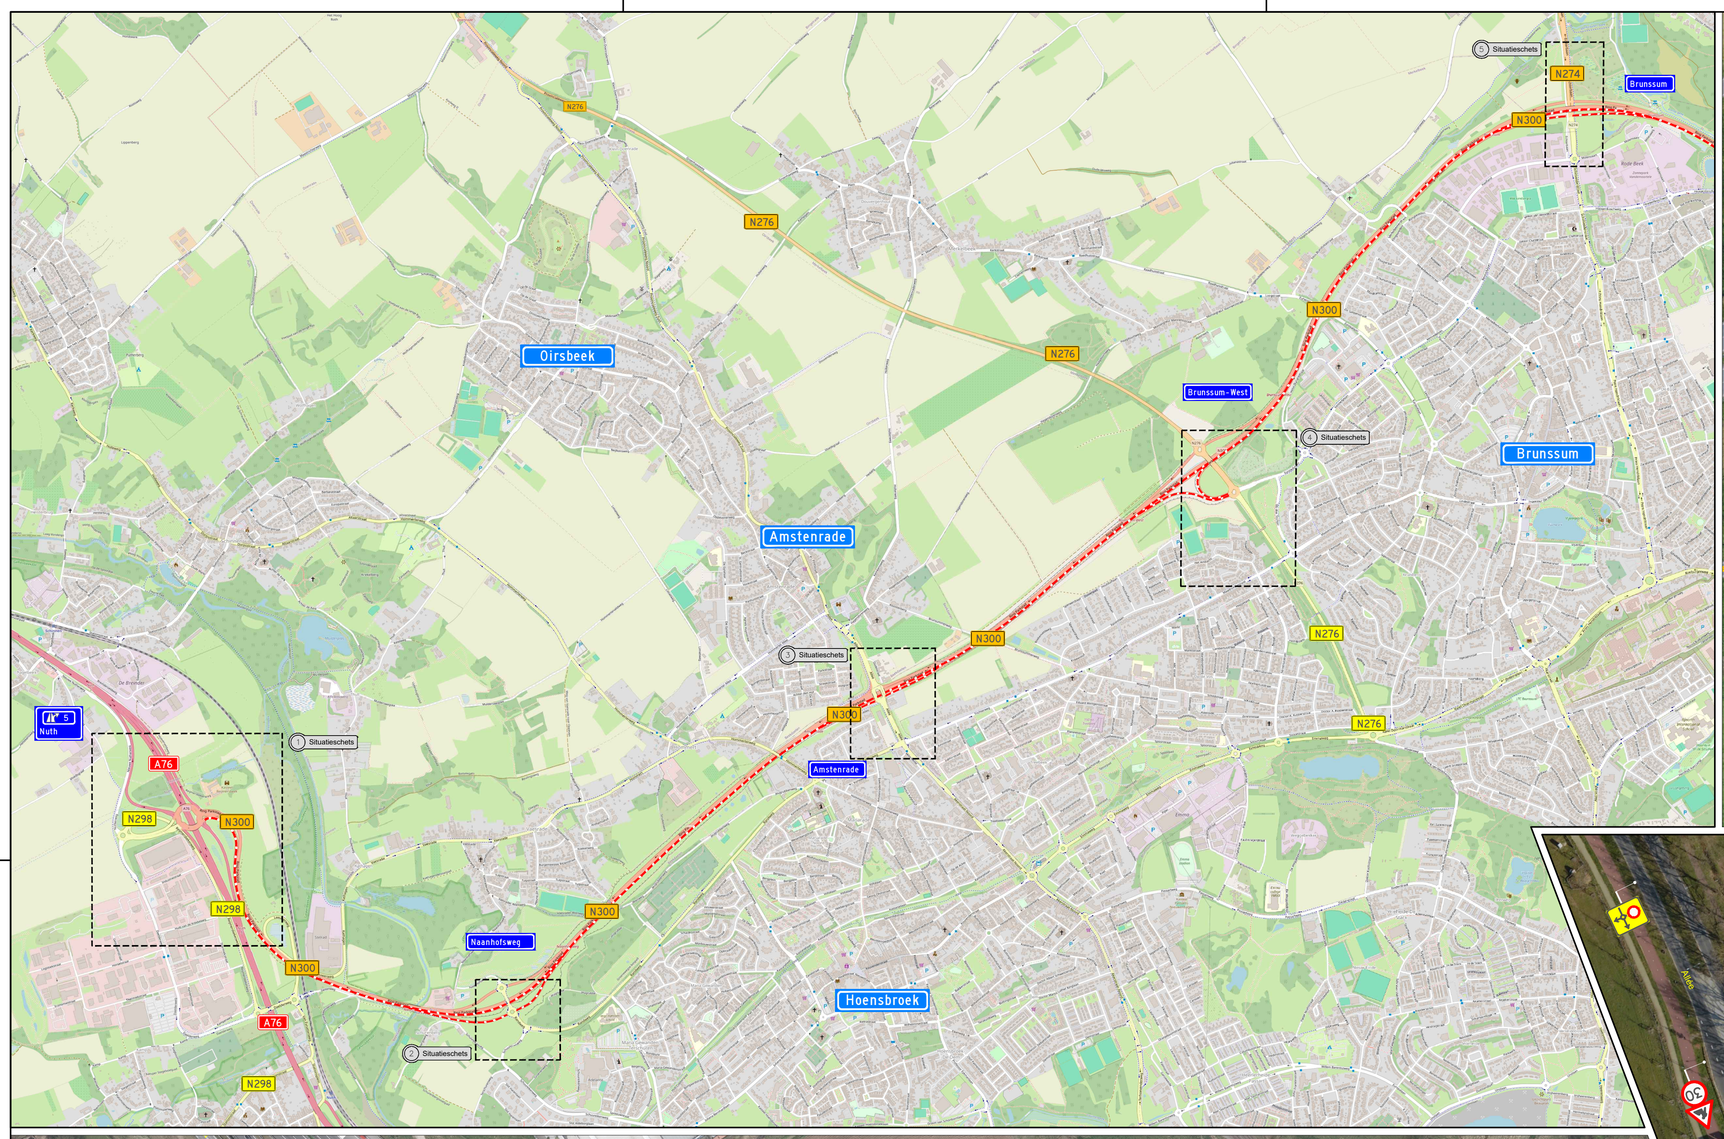

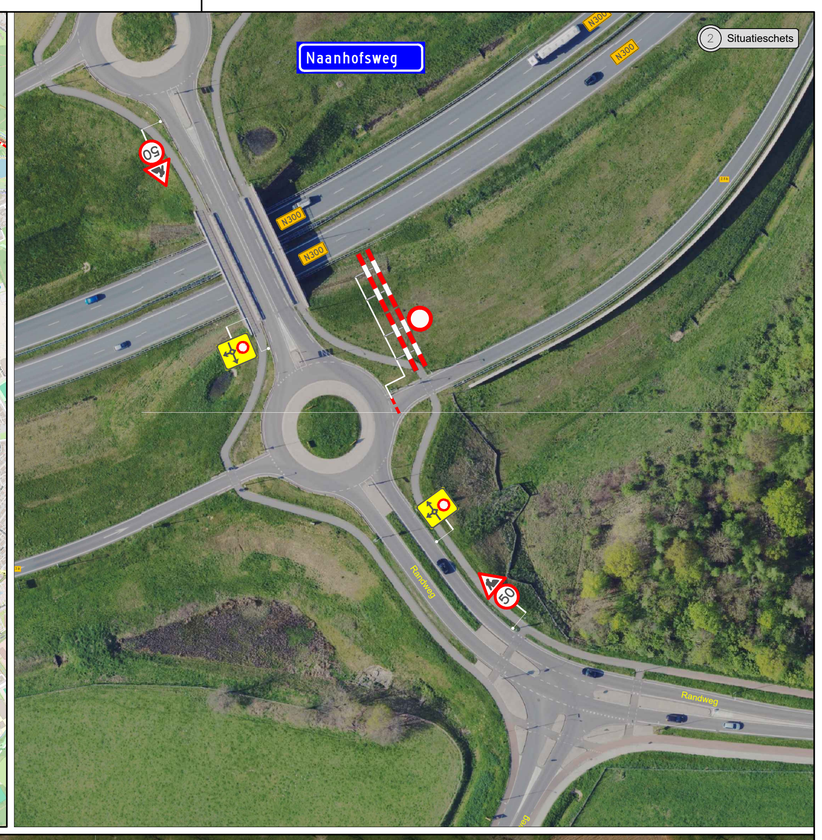



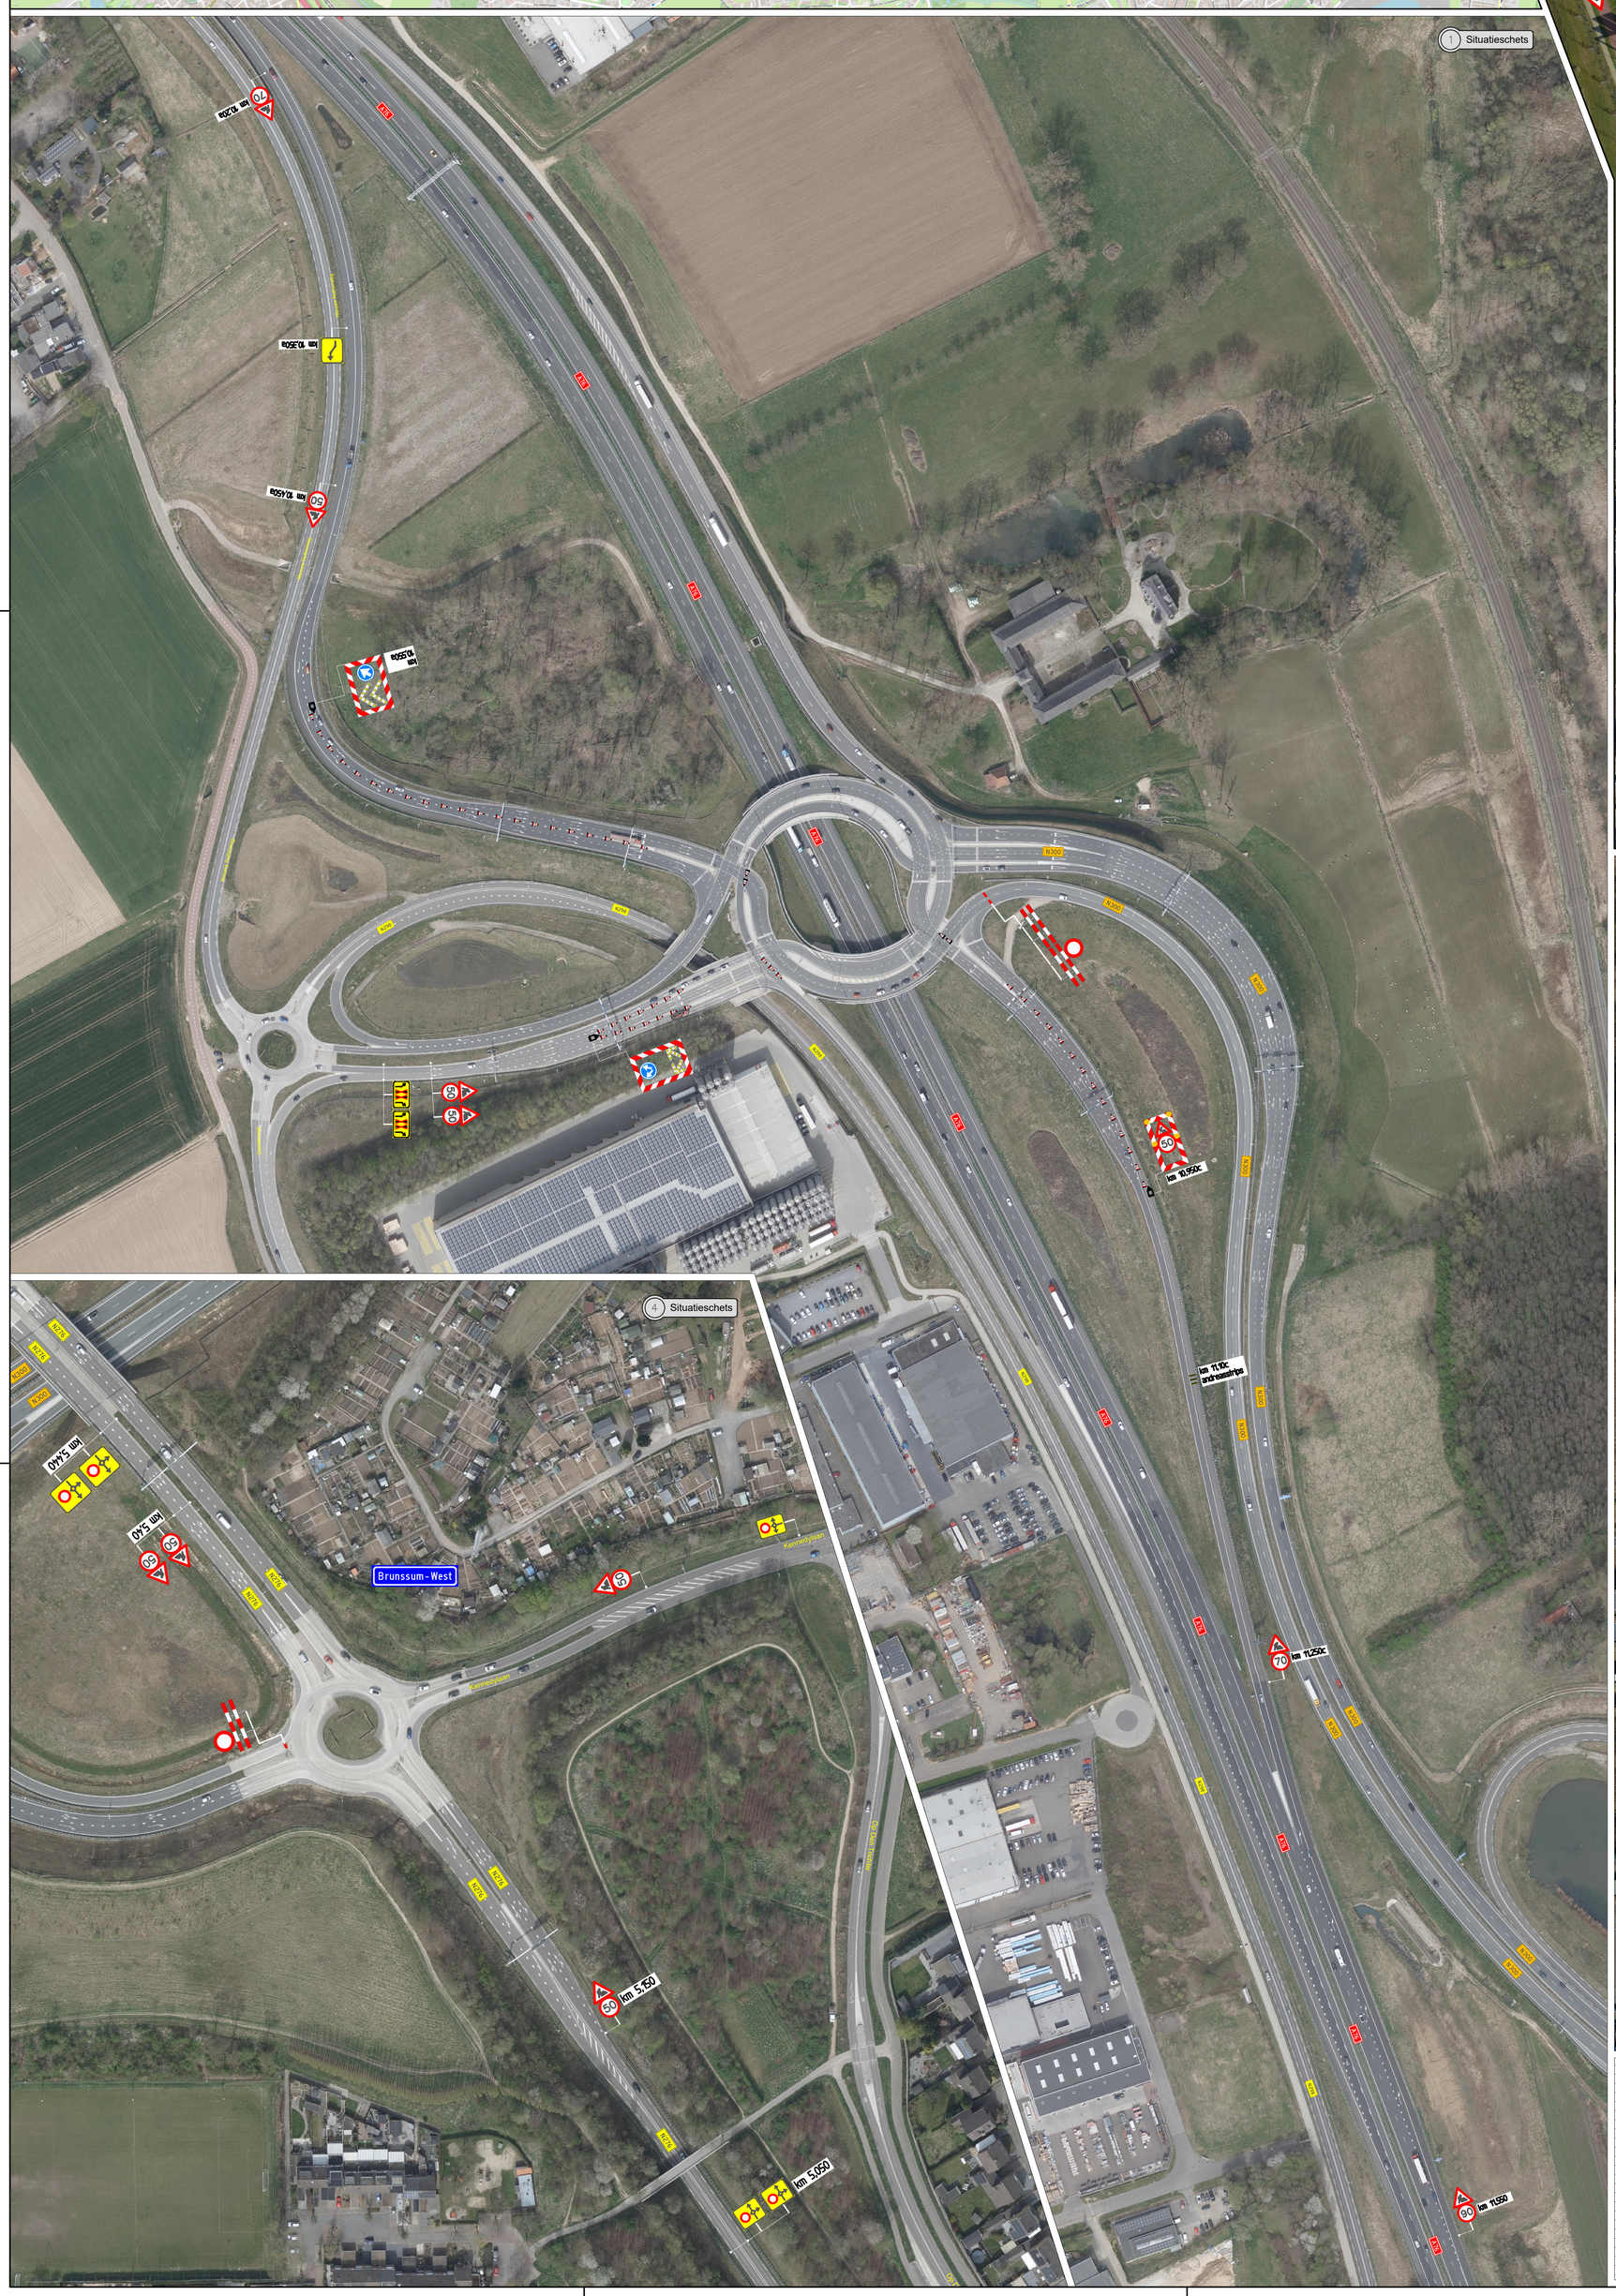



Legenda:

De Jong Zuurmond Infrabeheer, Onderhoud & Services B.V. Hofstraweg 31 6161 GH Geleen			opdrachtgever provincie limburg		
Project algemeen onderhoud					
Projectnr: 943921			Documentnr: 943921-4441		
N300 Re km 0,1 - 25,4 Fase 3 VKM					
getekend	JSC	par.	d.d.	28-7-2026	
gecontroleerd	PKU	par.	d.d.	28-7-2026	
akkoord		par.	d.d.		
formaat A0	schaal nvl		in 4 bladen	blad nr. 3	
status			versie	4.0	

n:\verkeersmaatregelen\01 omleidingsroutes_dgn\n300 re km 0,1 - 25,4.dwg\n300 re km 0,1 - 25,4.dwg