


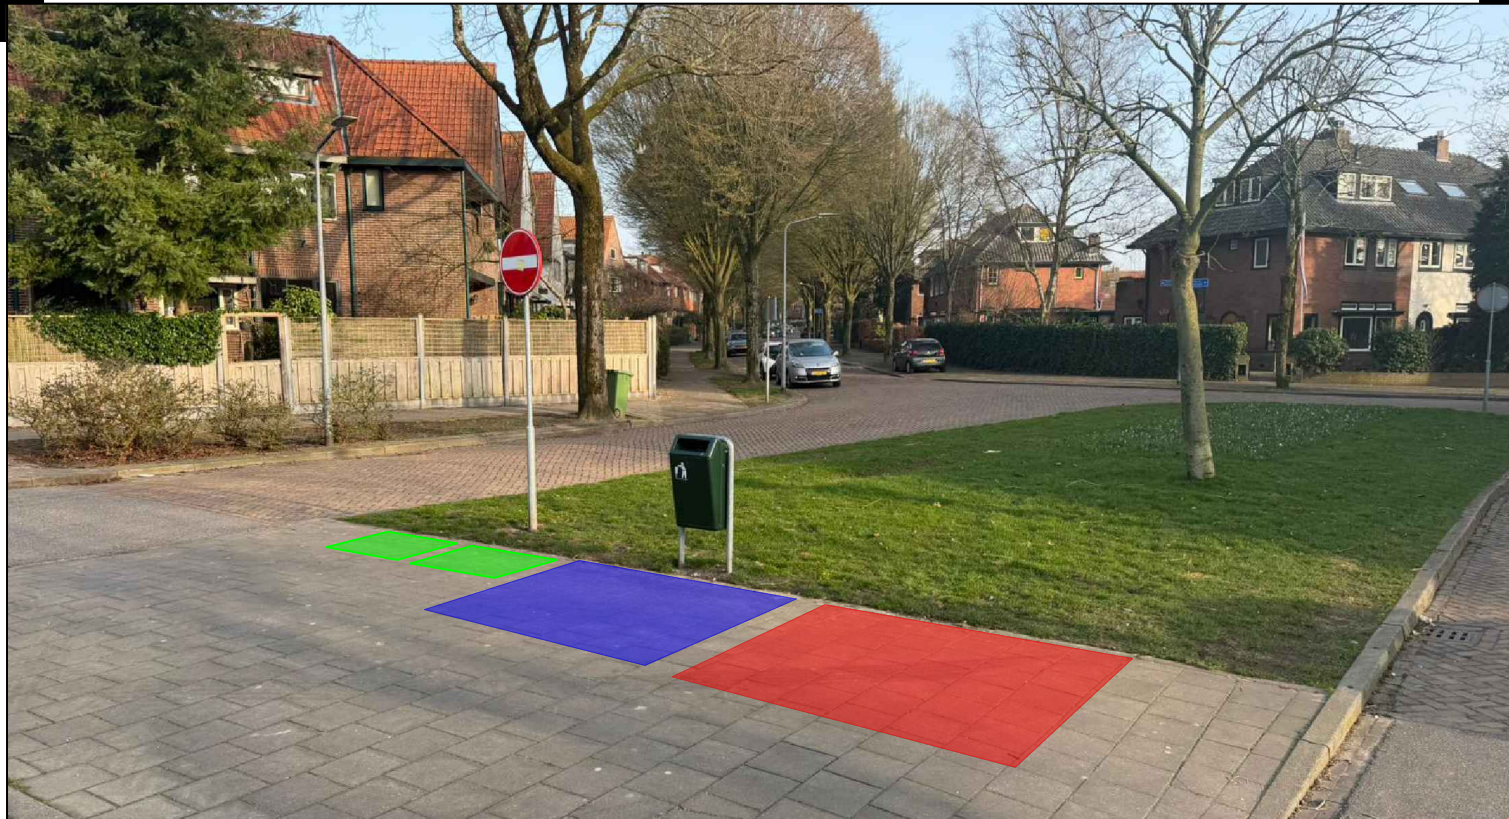

- * ● Restafval
- Papier en karton
- GFE+T (behuizing bovengronds)

* Ondergrondse containers onder voorbehoud van wijzigingen (fracties) en afhankelijk van nutsbeheerders voor plaatsing.

Hoogbouw-woningen (gebruikers)
gekoppeld aan locatie-containers

HSZ067-a

Locatie-zone

project
Realisatie grondstofvoorzieningen
Hilversum Zuid Oost en Zuid

onderwerp
Definitief aanwijfsbesluit

datum
18-08-2026

opdrachtgever
GAD

schaal
1:1000

Locatiecode
HSZ067-A - Oude Loosdrechtseweg 72

een frisse kijk op ruimte

