


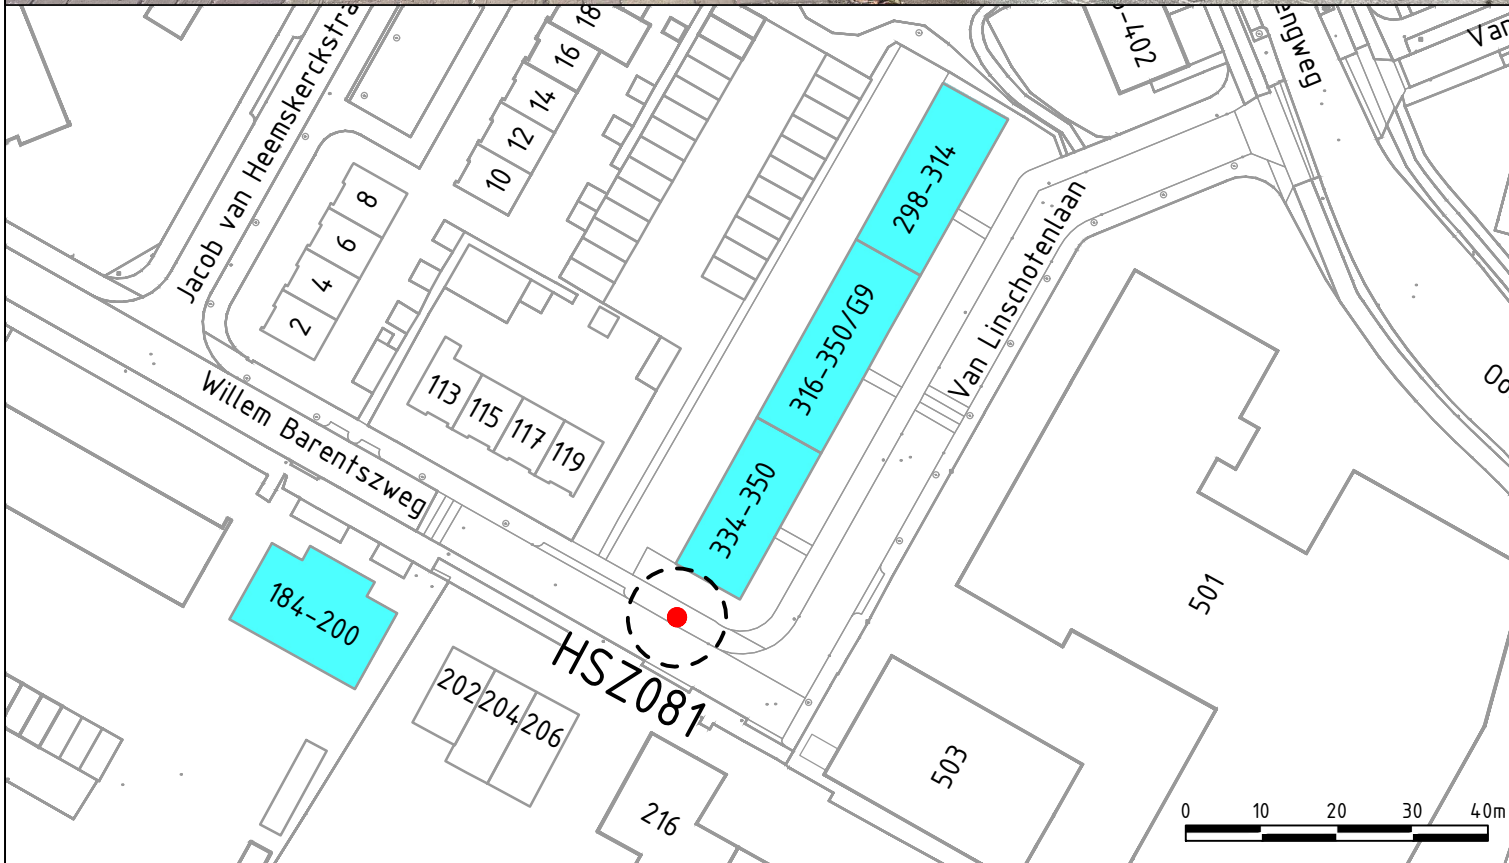

*  Restafval

Hoogbouw-woningen (gebruikers)
gekoppeld aan locatie-containers

 HSZ081

 Locatie-zone

* Ondergrondse containers onder voorbehoud
van wijzigingen (fracties) en afhankelijk van
nutsbeheerders voor plaatsing.

project
Realisatie grondstofvoorzieningen
Hilversum Zuid Oost en Zuid

onderwerp
Definitief aanwijfsbesluit

datum
18-08-2026

opdrachtgever
GAD

schaal
1:1000

Locatiecode
HSZ081 - Van Linschotenlaan 346

een frisse kijk op ruimte

