


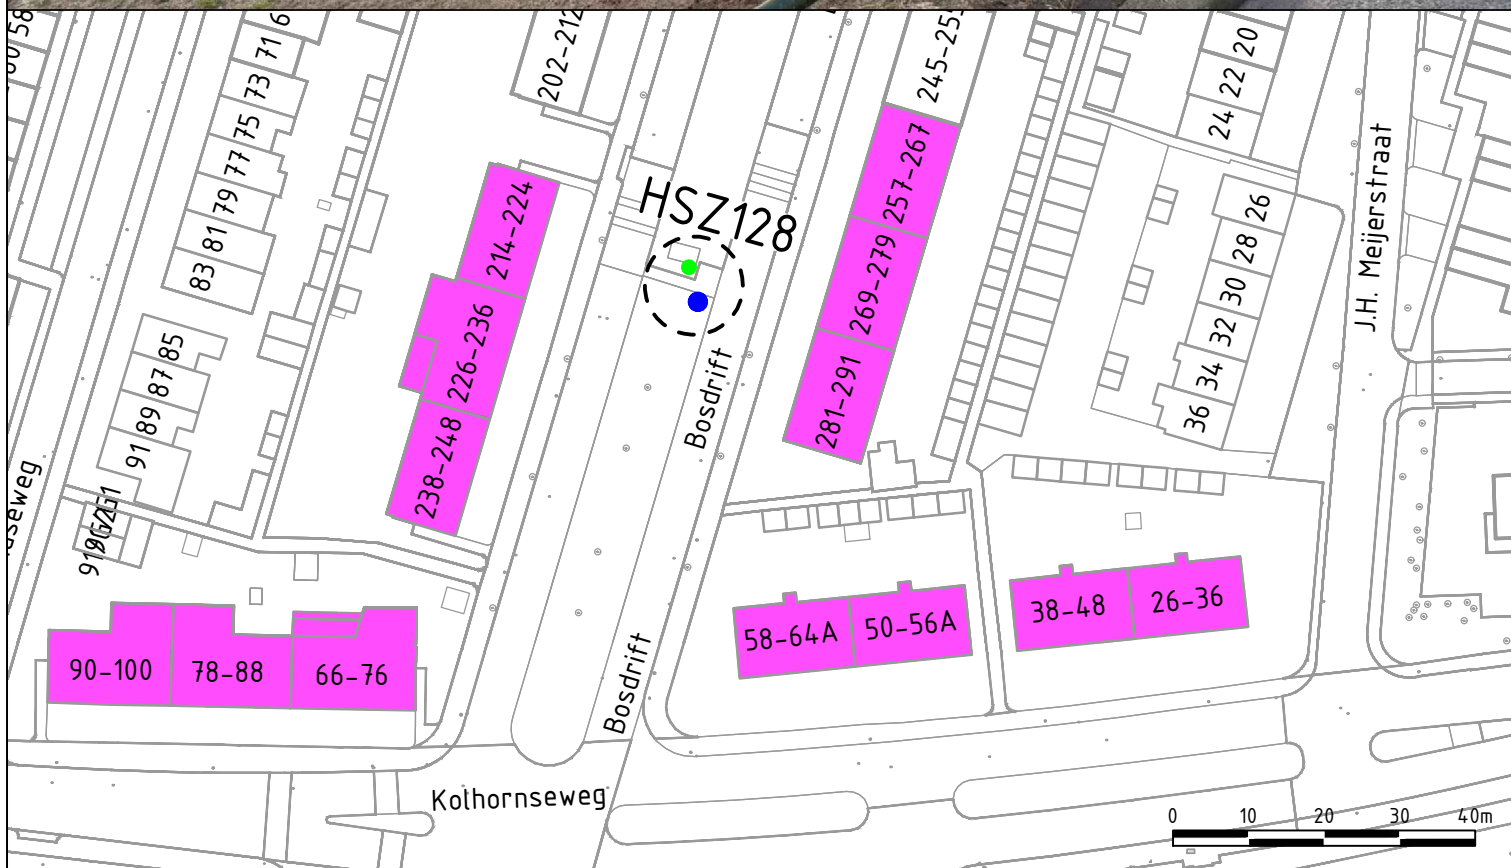

- \* ● Papier en karton
- GFE+T (behuizing bovengronds)

\* Ondergrondse containers onder voorbehoud van wijzigingen (fracties) en afhankelijk van nutsbeheerders voor plaatsing.

Hoogbouw-woningen (gebruikers)  
gekoppeld aan locatie-containers

- HSZ128
- Locatie-zone

project  
Realisatie grondstofvoorzieningen  
Hilversum Zuid Oost en Zuid

onderwerp  
Definitief aanwijfsbesluit

datum  
18-08-2026

opdrachtgever  
GAD

schaal  
1:1000

Locatiecode  
HSZ128 - Bosdrift 271



*een frisse kijk op ruimte*