
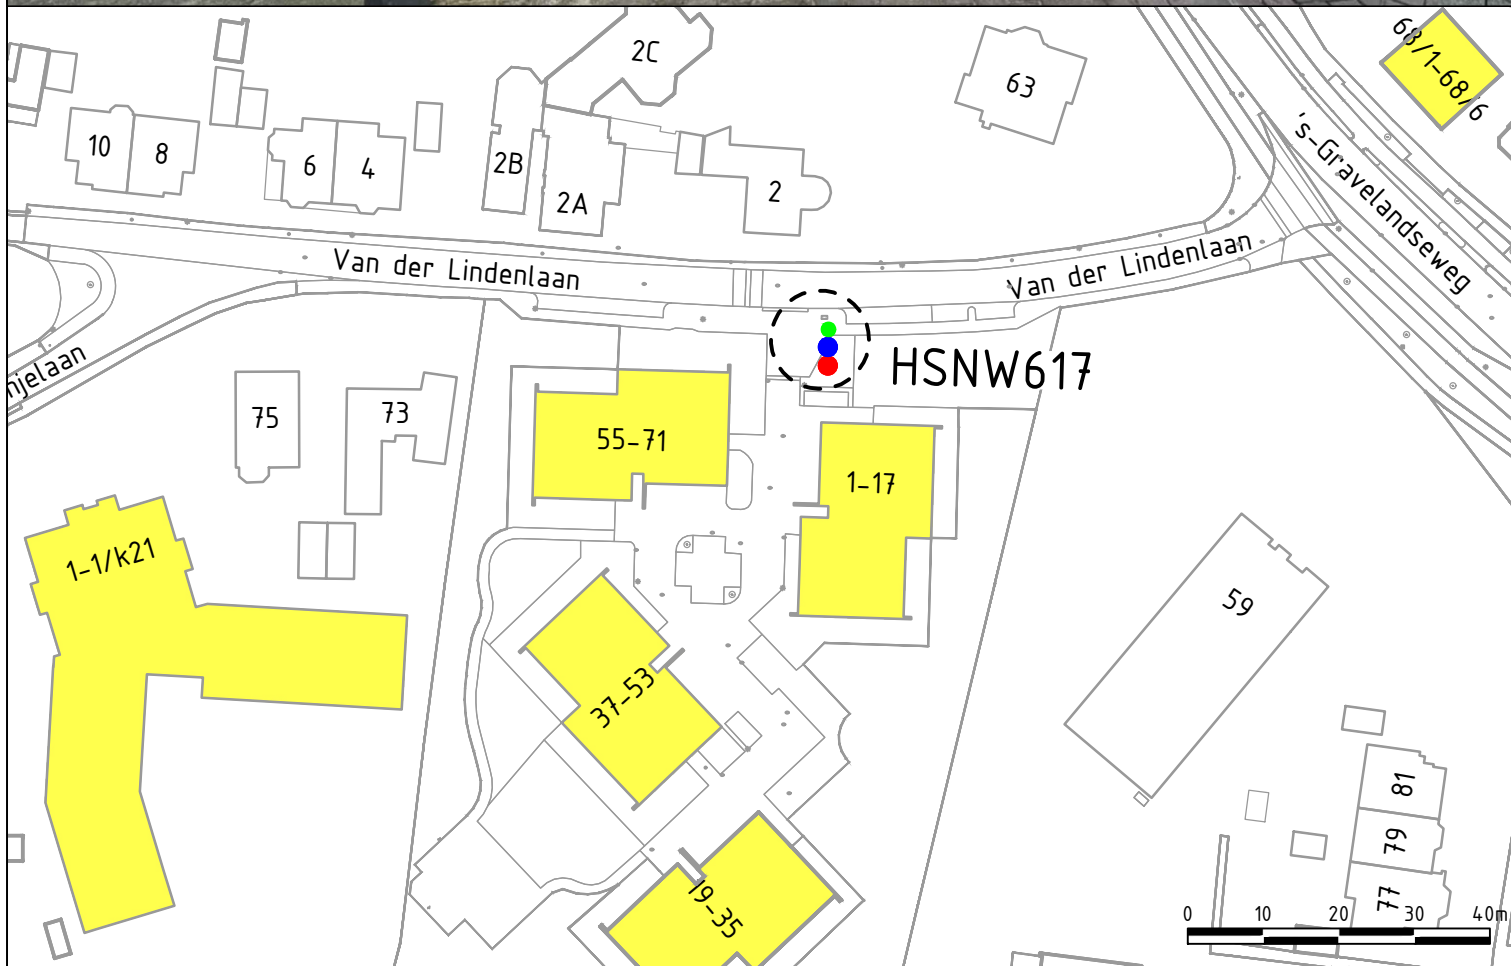


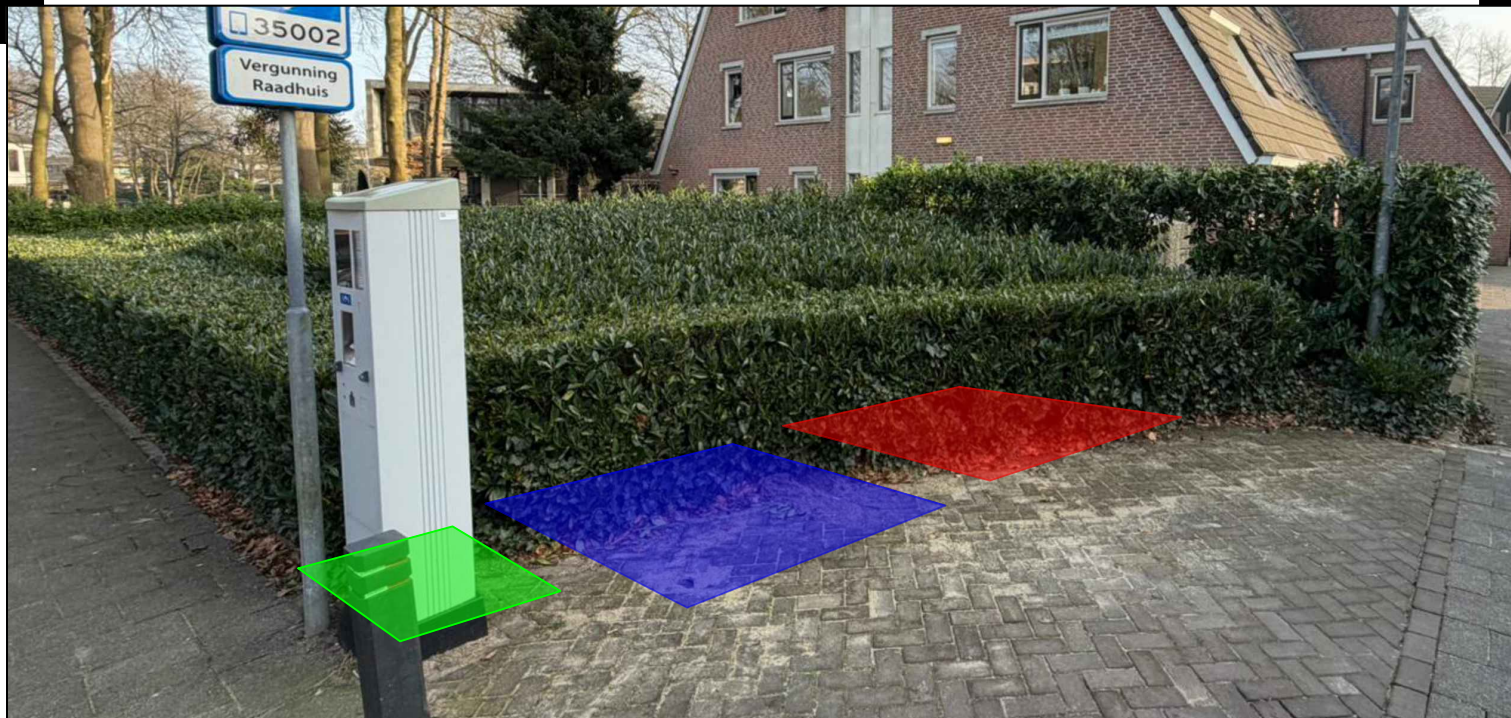

- * ● Restafval
 - Papier en karton
 - GFE+T (behuizing bovengronds)
- * Ondergrondse containers onder voorbehoud van wijzigingen (fracties) en afhankelijk van nutsbeheerders voor plaatsing.

Hoogbouw-woningen (gebruikers)
gekoppeld aan locatie-containers

HSNW617

Locatie-zone

project
Realisatie grondstofvoorzieningen
Hilversum Noord West en Zuid West

onderwerp
Definitief aanwijfsbesluit

datum
18-08-2026

opdrachtgever
GAD

schaal
1:1000

Locatiecode
HSNW617 - Van der Lindenlaan 15

een frisse kijk op ruimte

