


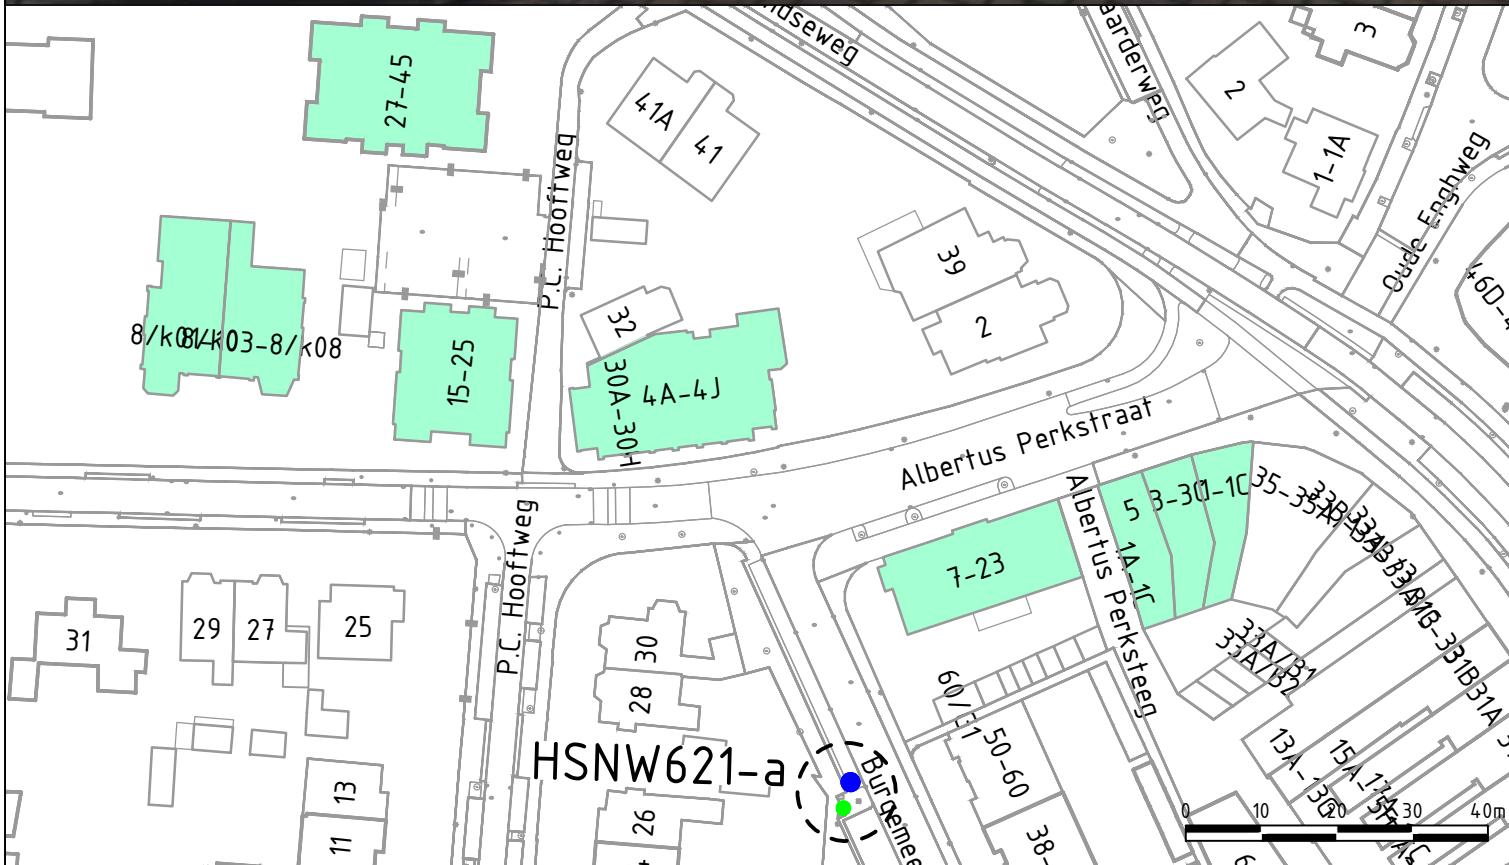

- * ● Papier en karton
- GFE+T (behuizing bovengronds)

Hoogbouw-woningen (gebruikers)
gekoppeld aan locatie-containers

* Ondergrondse containers onder voorbehoud
van wijzigingen (fracties) en afhankelijk van
nutsbeheerders voor plaatsing.

HSNW621-a

Locatie-zone

project
Realisatie grondstofvoorzieningen
Hilversum Noord West en Zuid West

onderwerp
Definitief aanwijksbesluit

datum
18-08-2026

opdrachtgever
GAD

schaal
1:1000

Locatiecode
HSNW621-A - Burgemeester Andriessenstraat 60
een frisse kijk op ruimte

