


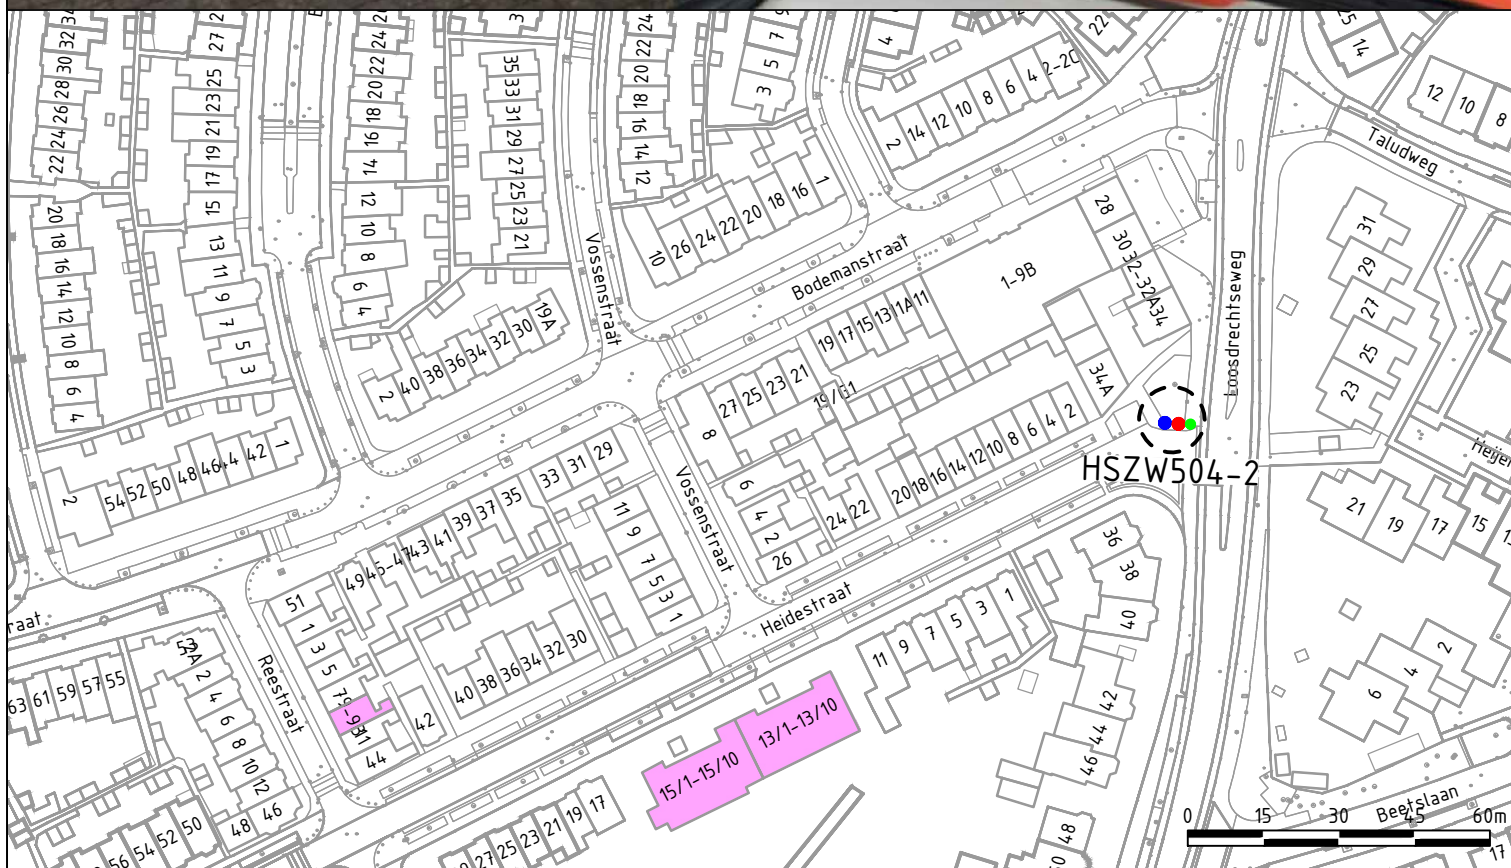

- * ● Restafval
- Papier en karton
- GFE+T (behuizing bovengronds)

* Ondergrondse containers onder voorbehoud van wijzigingen (fracties) en afhankelijk van nutsbeheerders voor plaatsing.

Hoogbouw-woningen (gebruikers)
gekoppeld aan locatie-containers

- HSZW504-2
- Locatie-zone

project
Realisatie grondstofvoorzieningen
Hilversum Noord West en Zuid West

onderwerp
Definitief aanwijksbesluit

datum
18-08-2026

opdrachtgever
GAD

schaal
1:1500

Locatiecode
HSZW504-2 - Heidestraat 2

een frisse kijk op ruimte

