

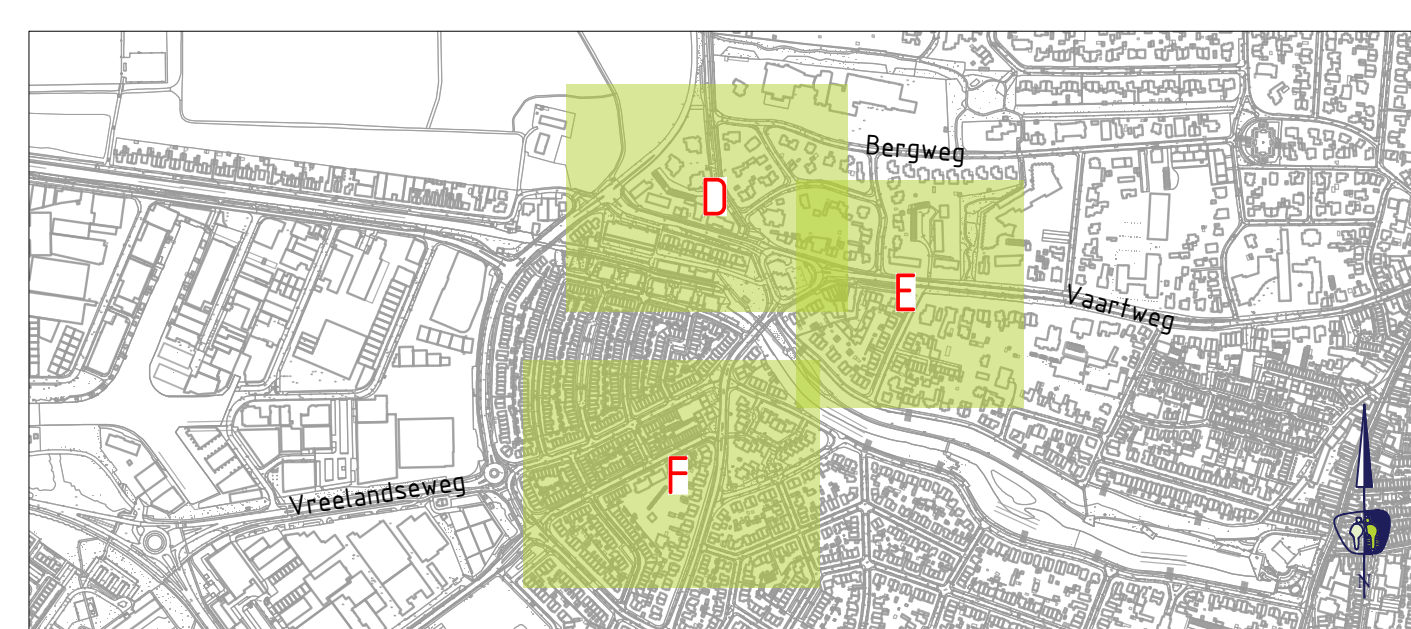
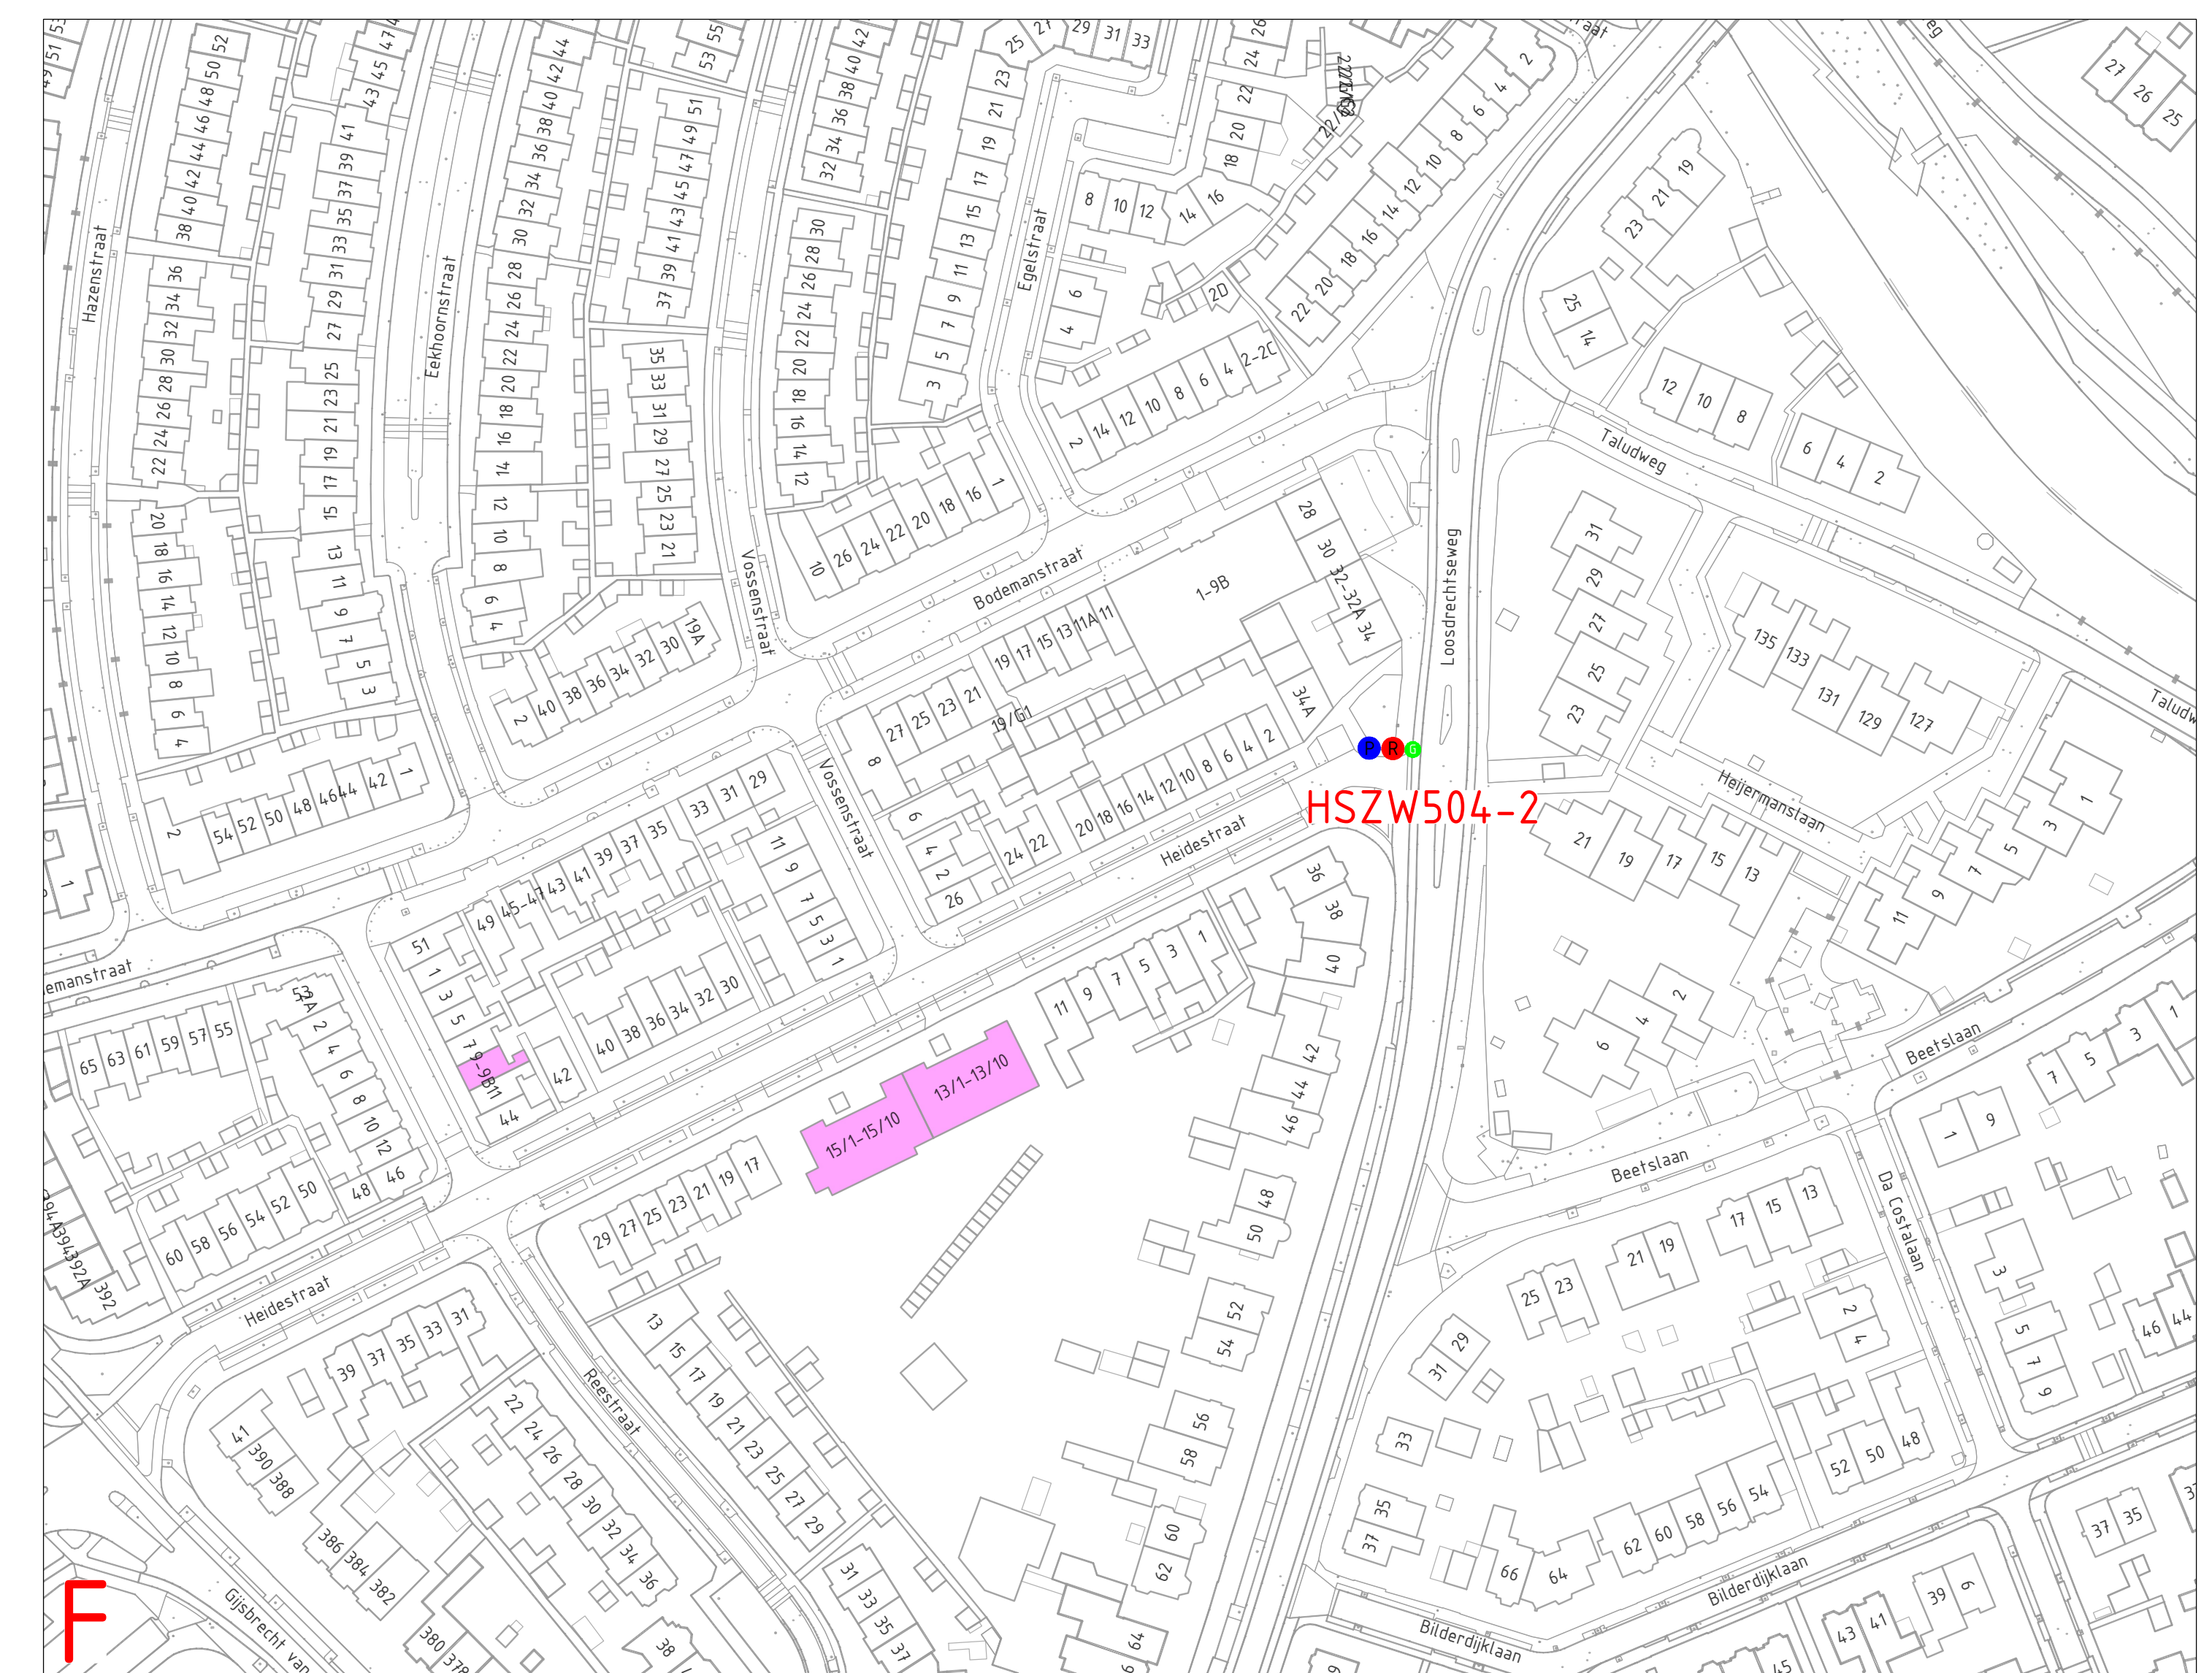
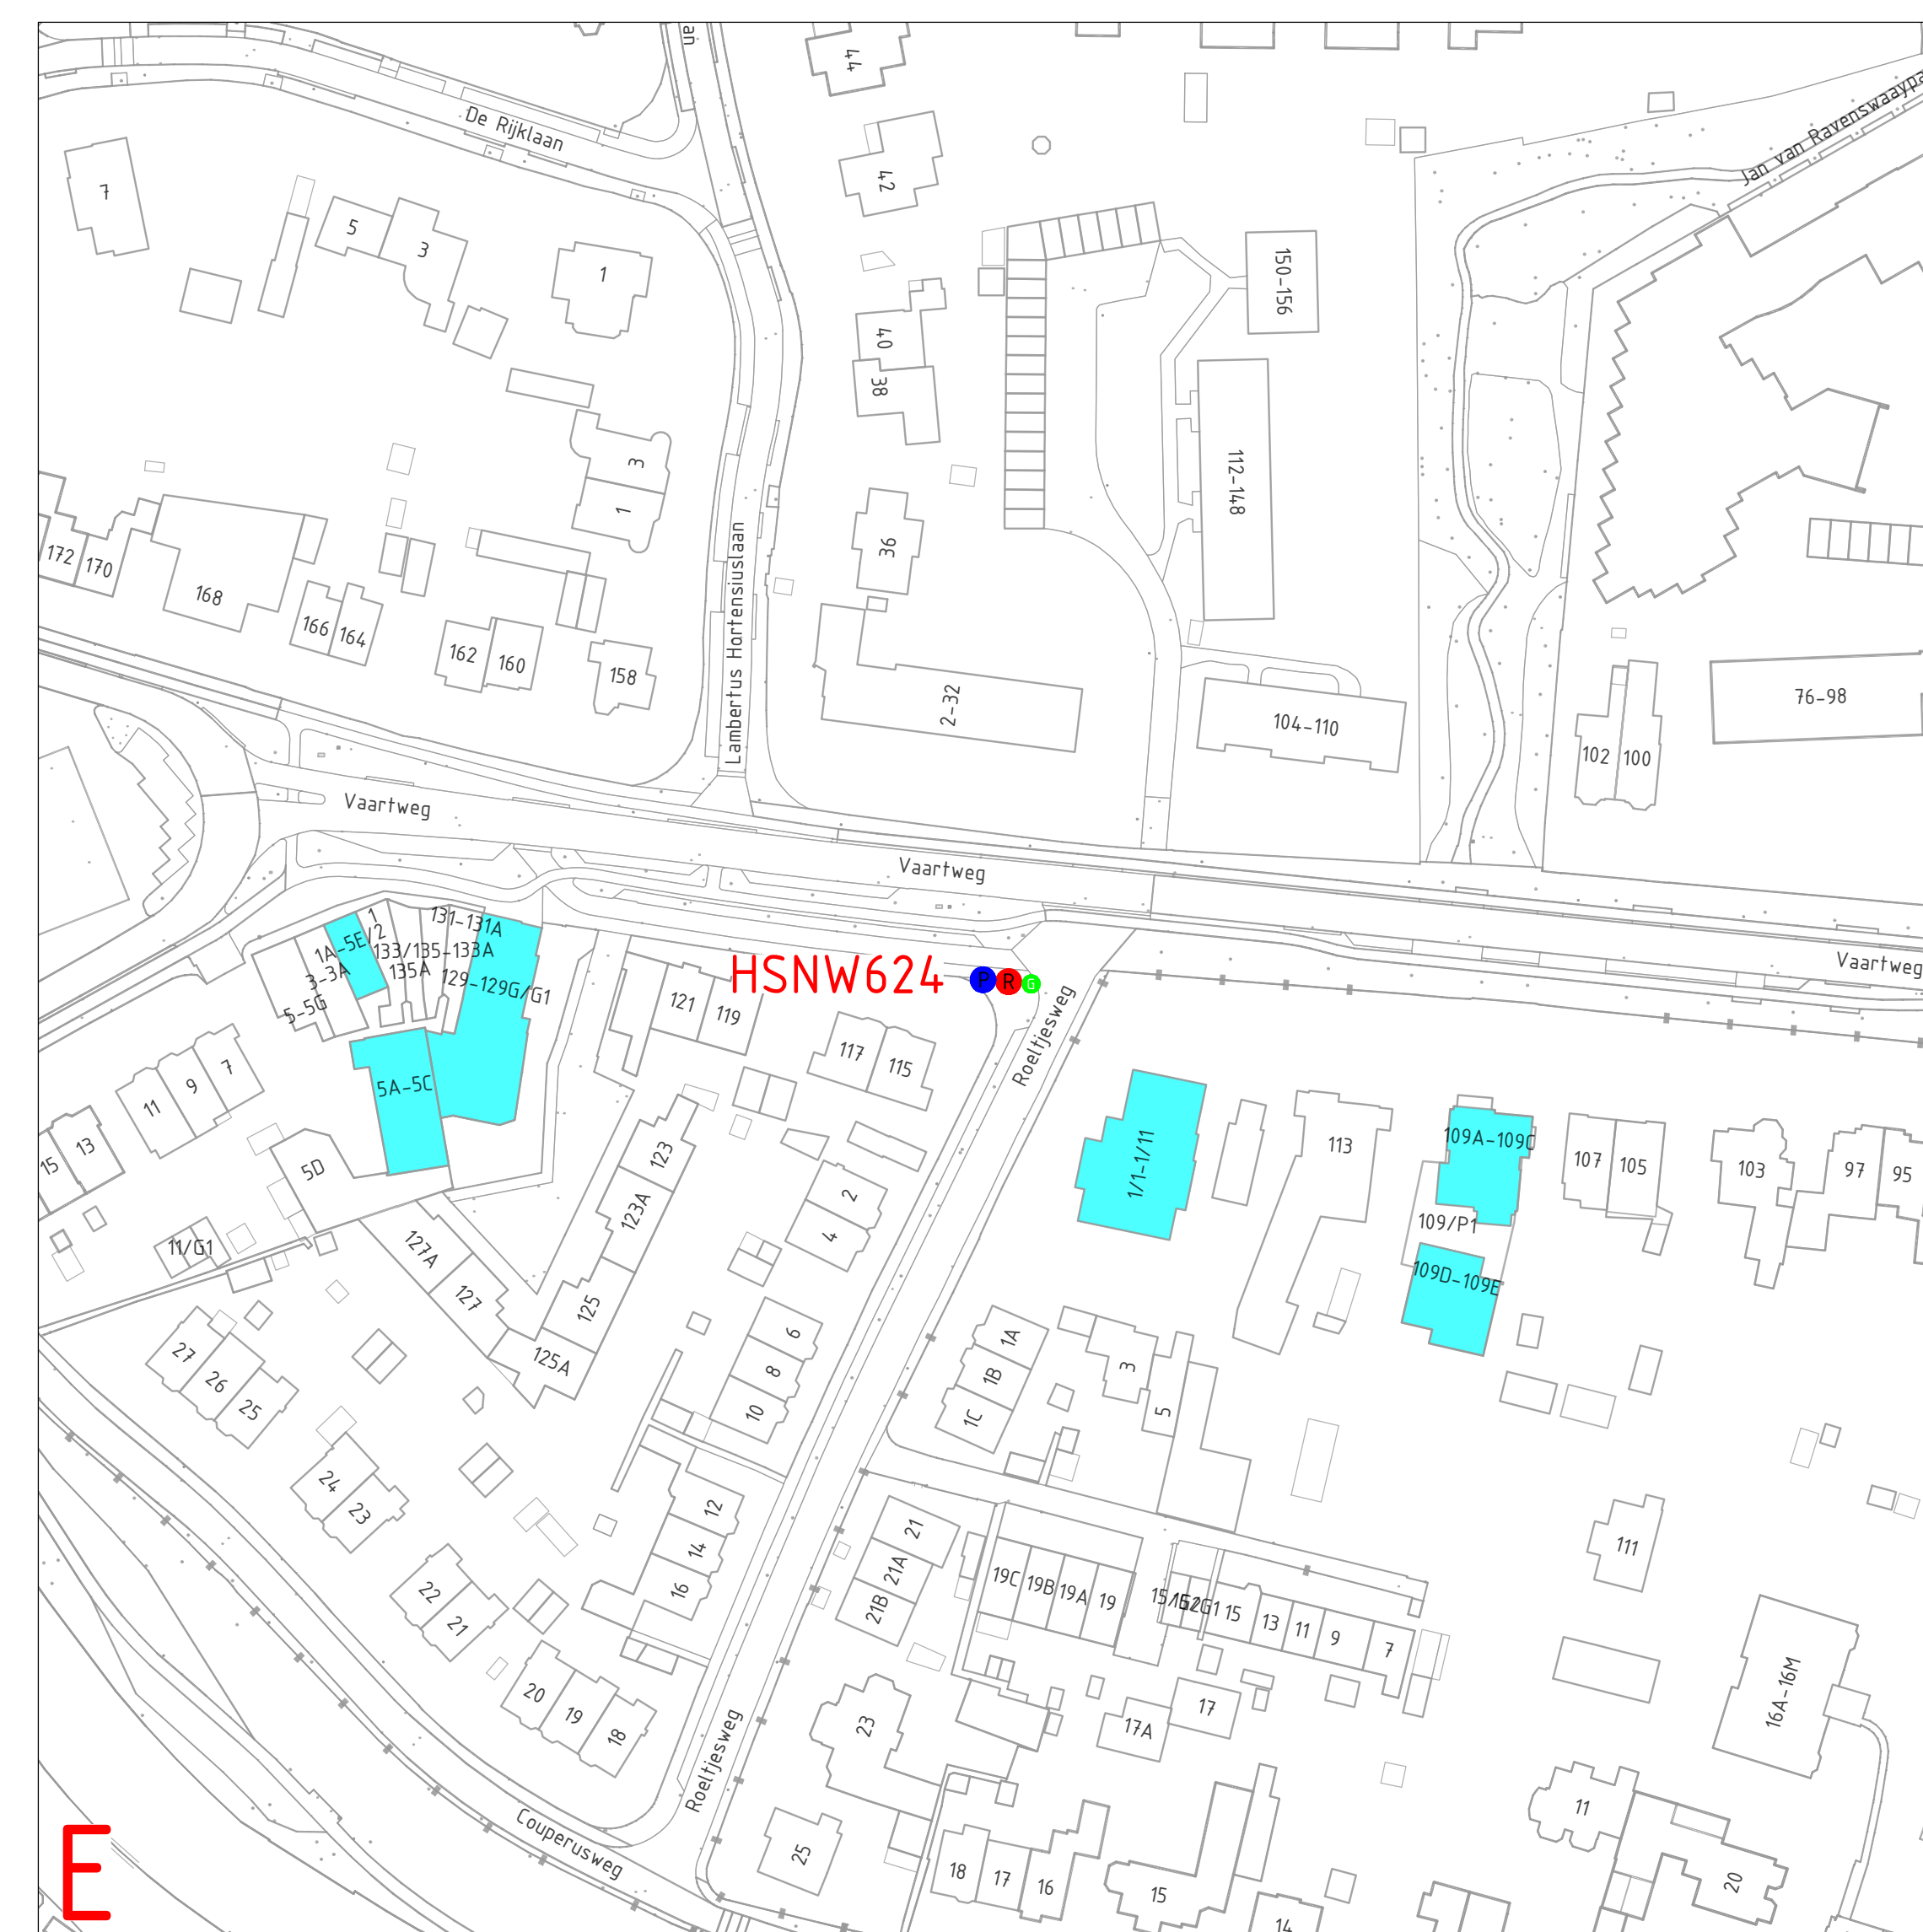
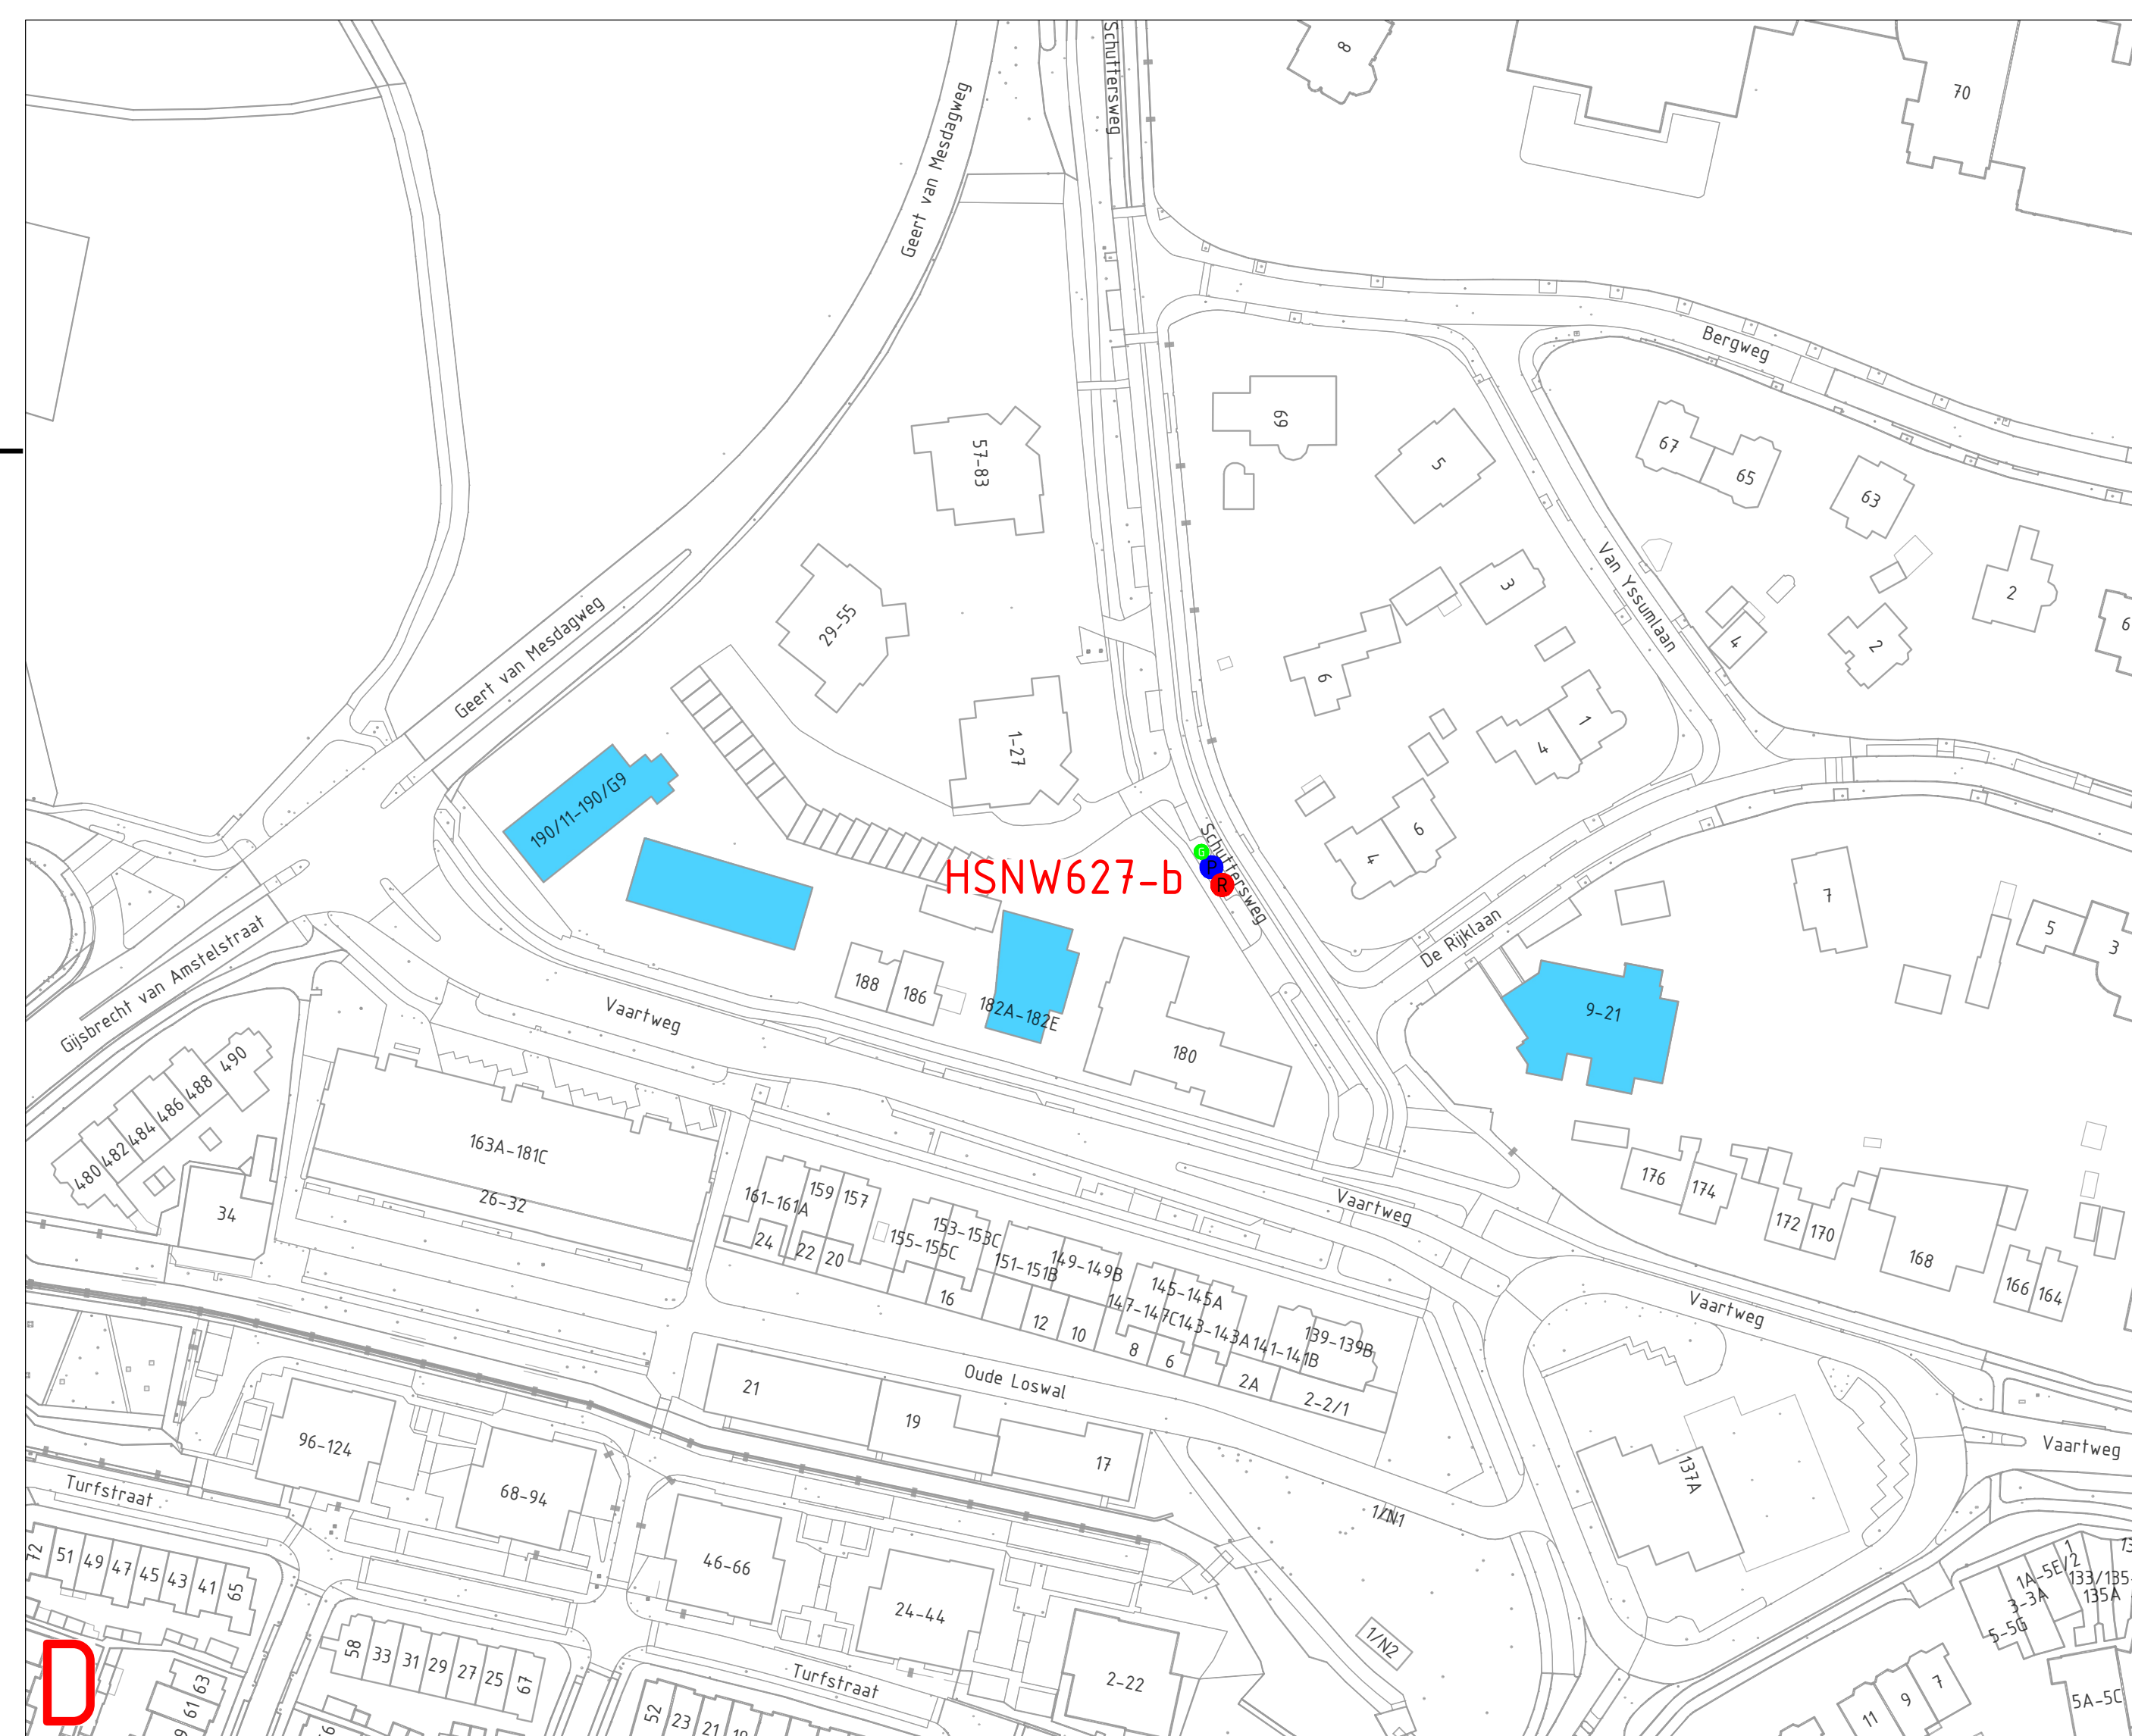
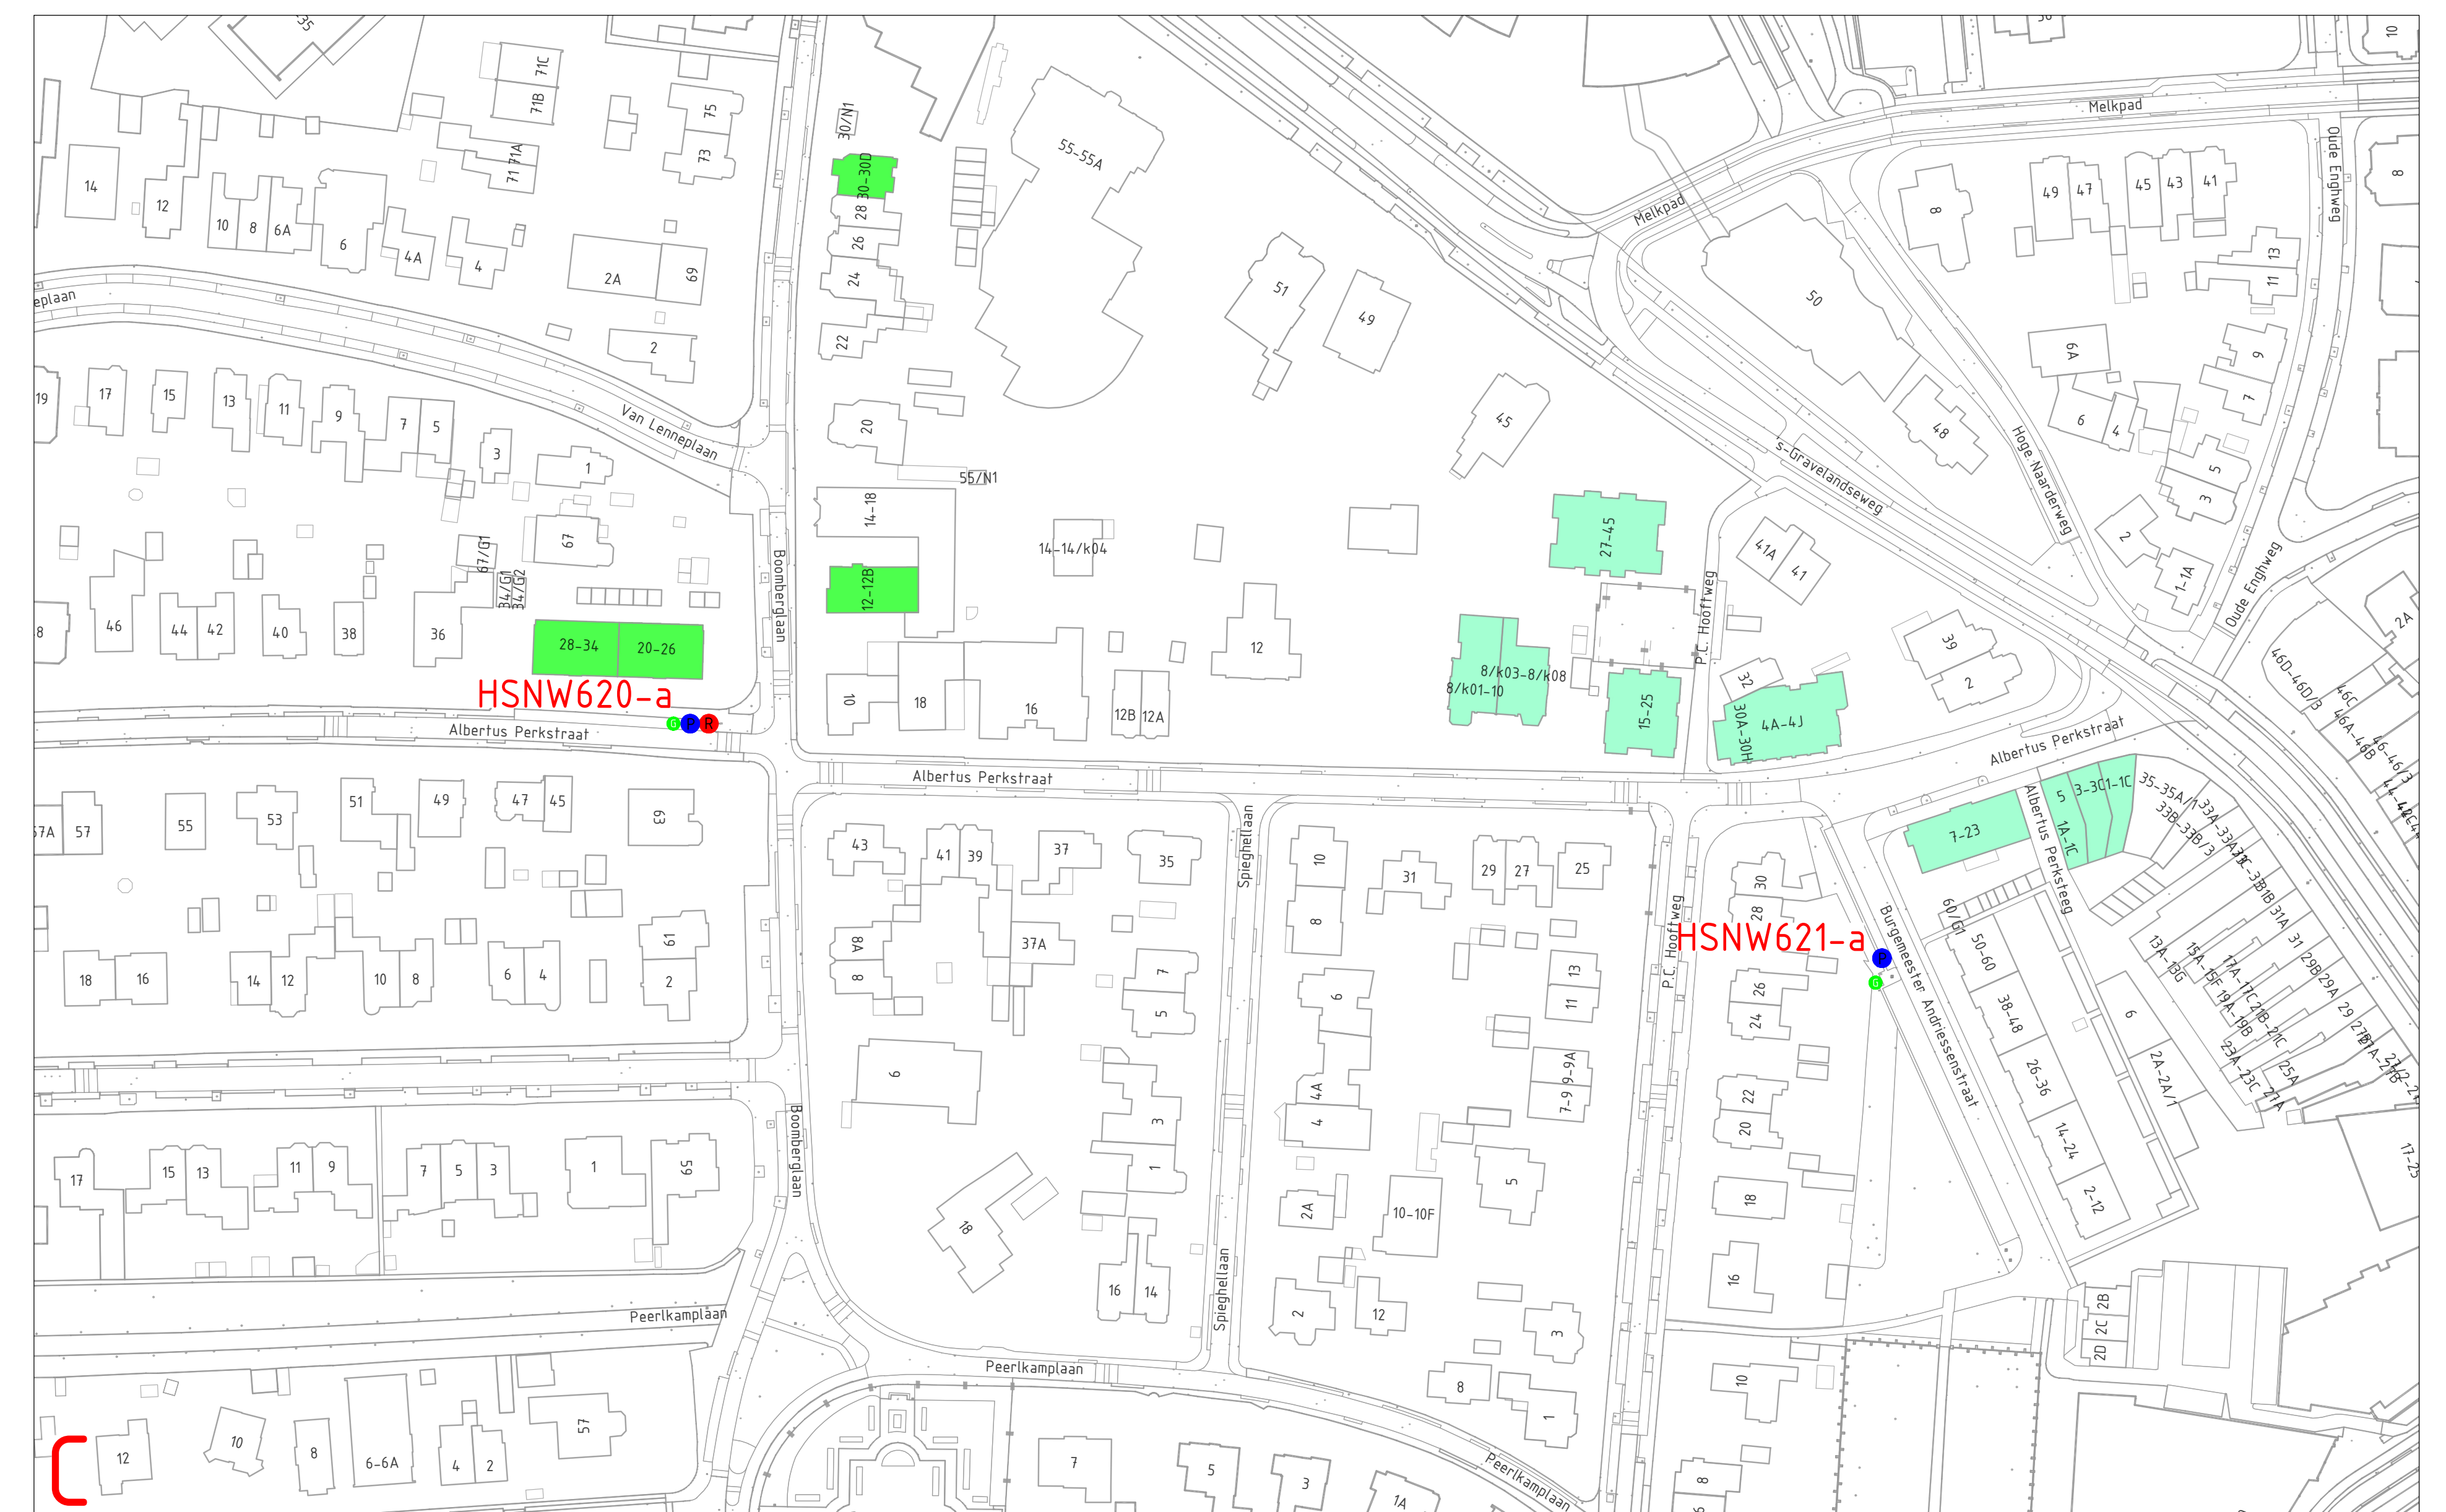


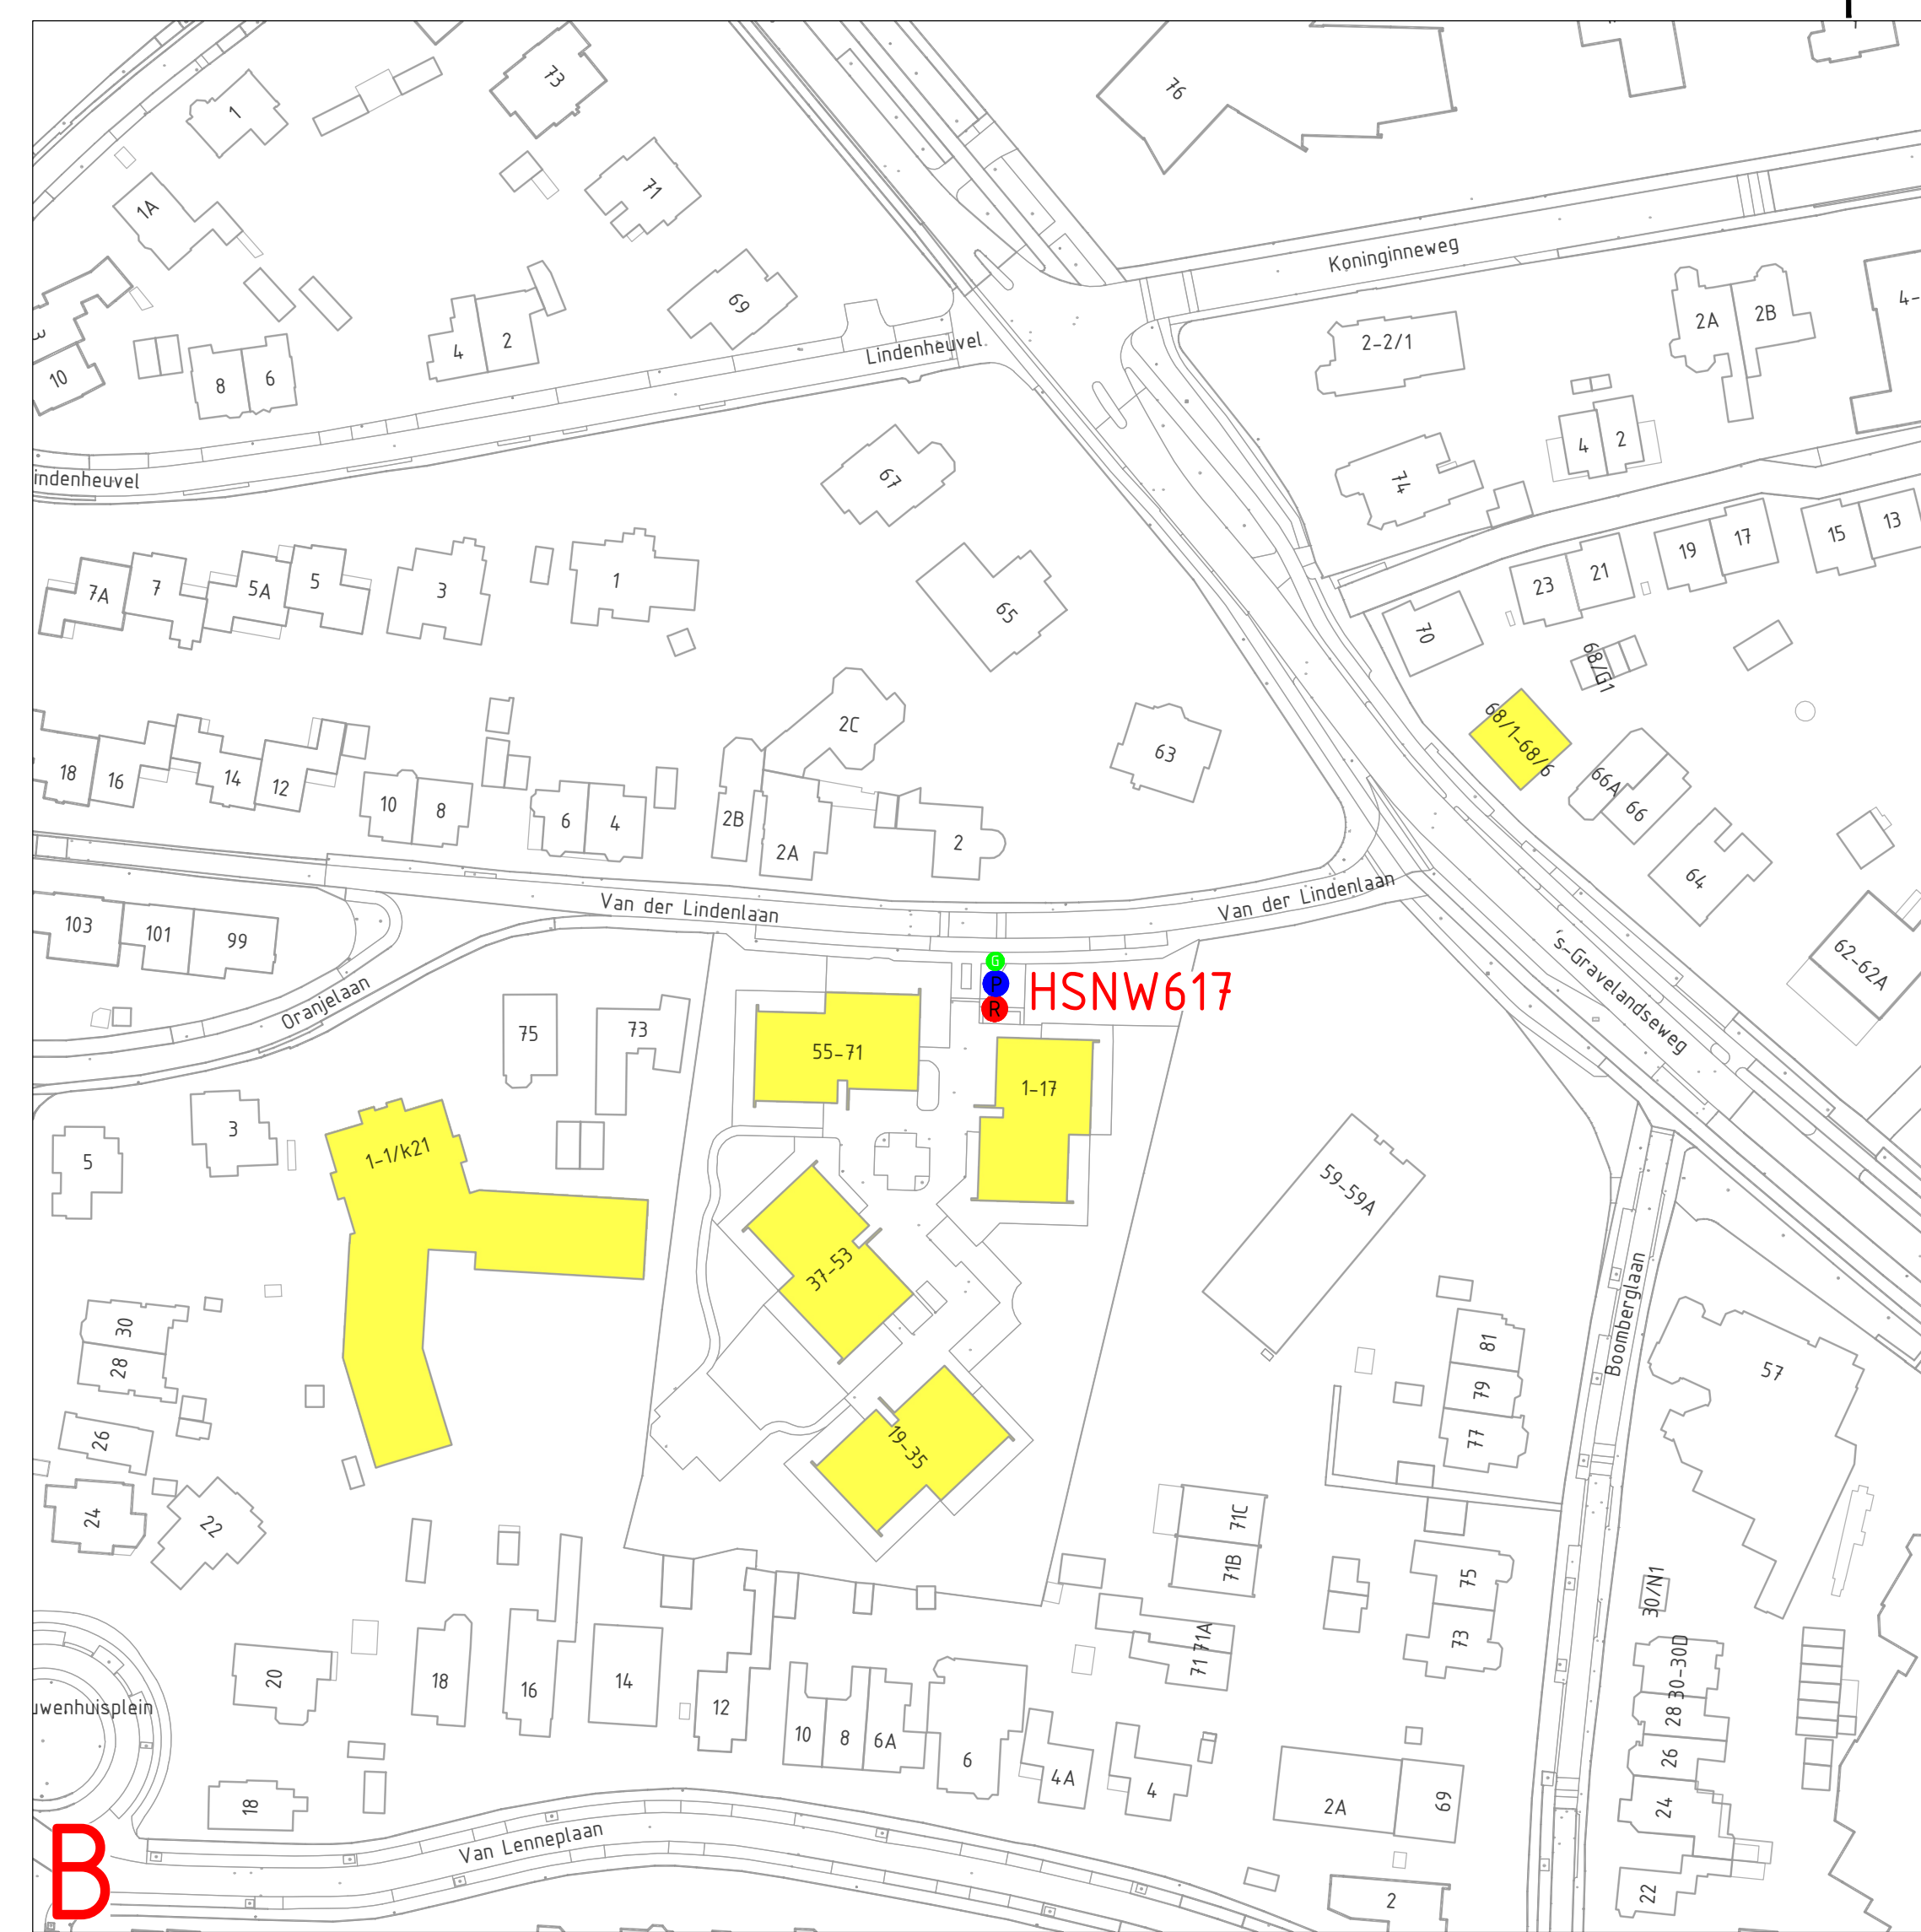

## LEGENDA

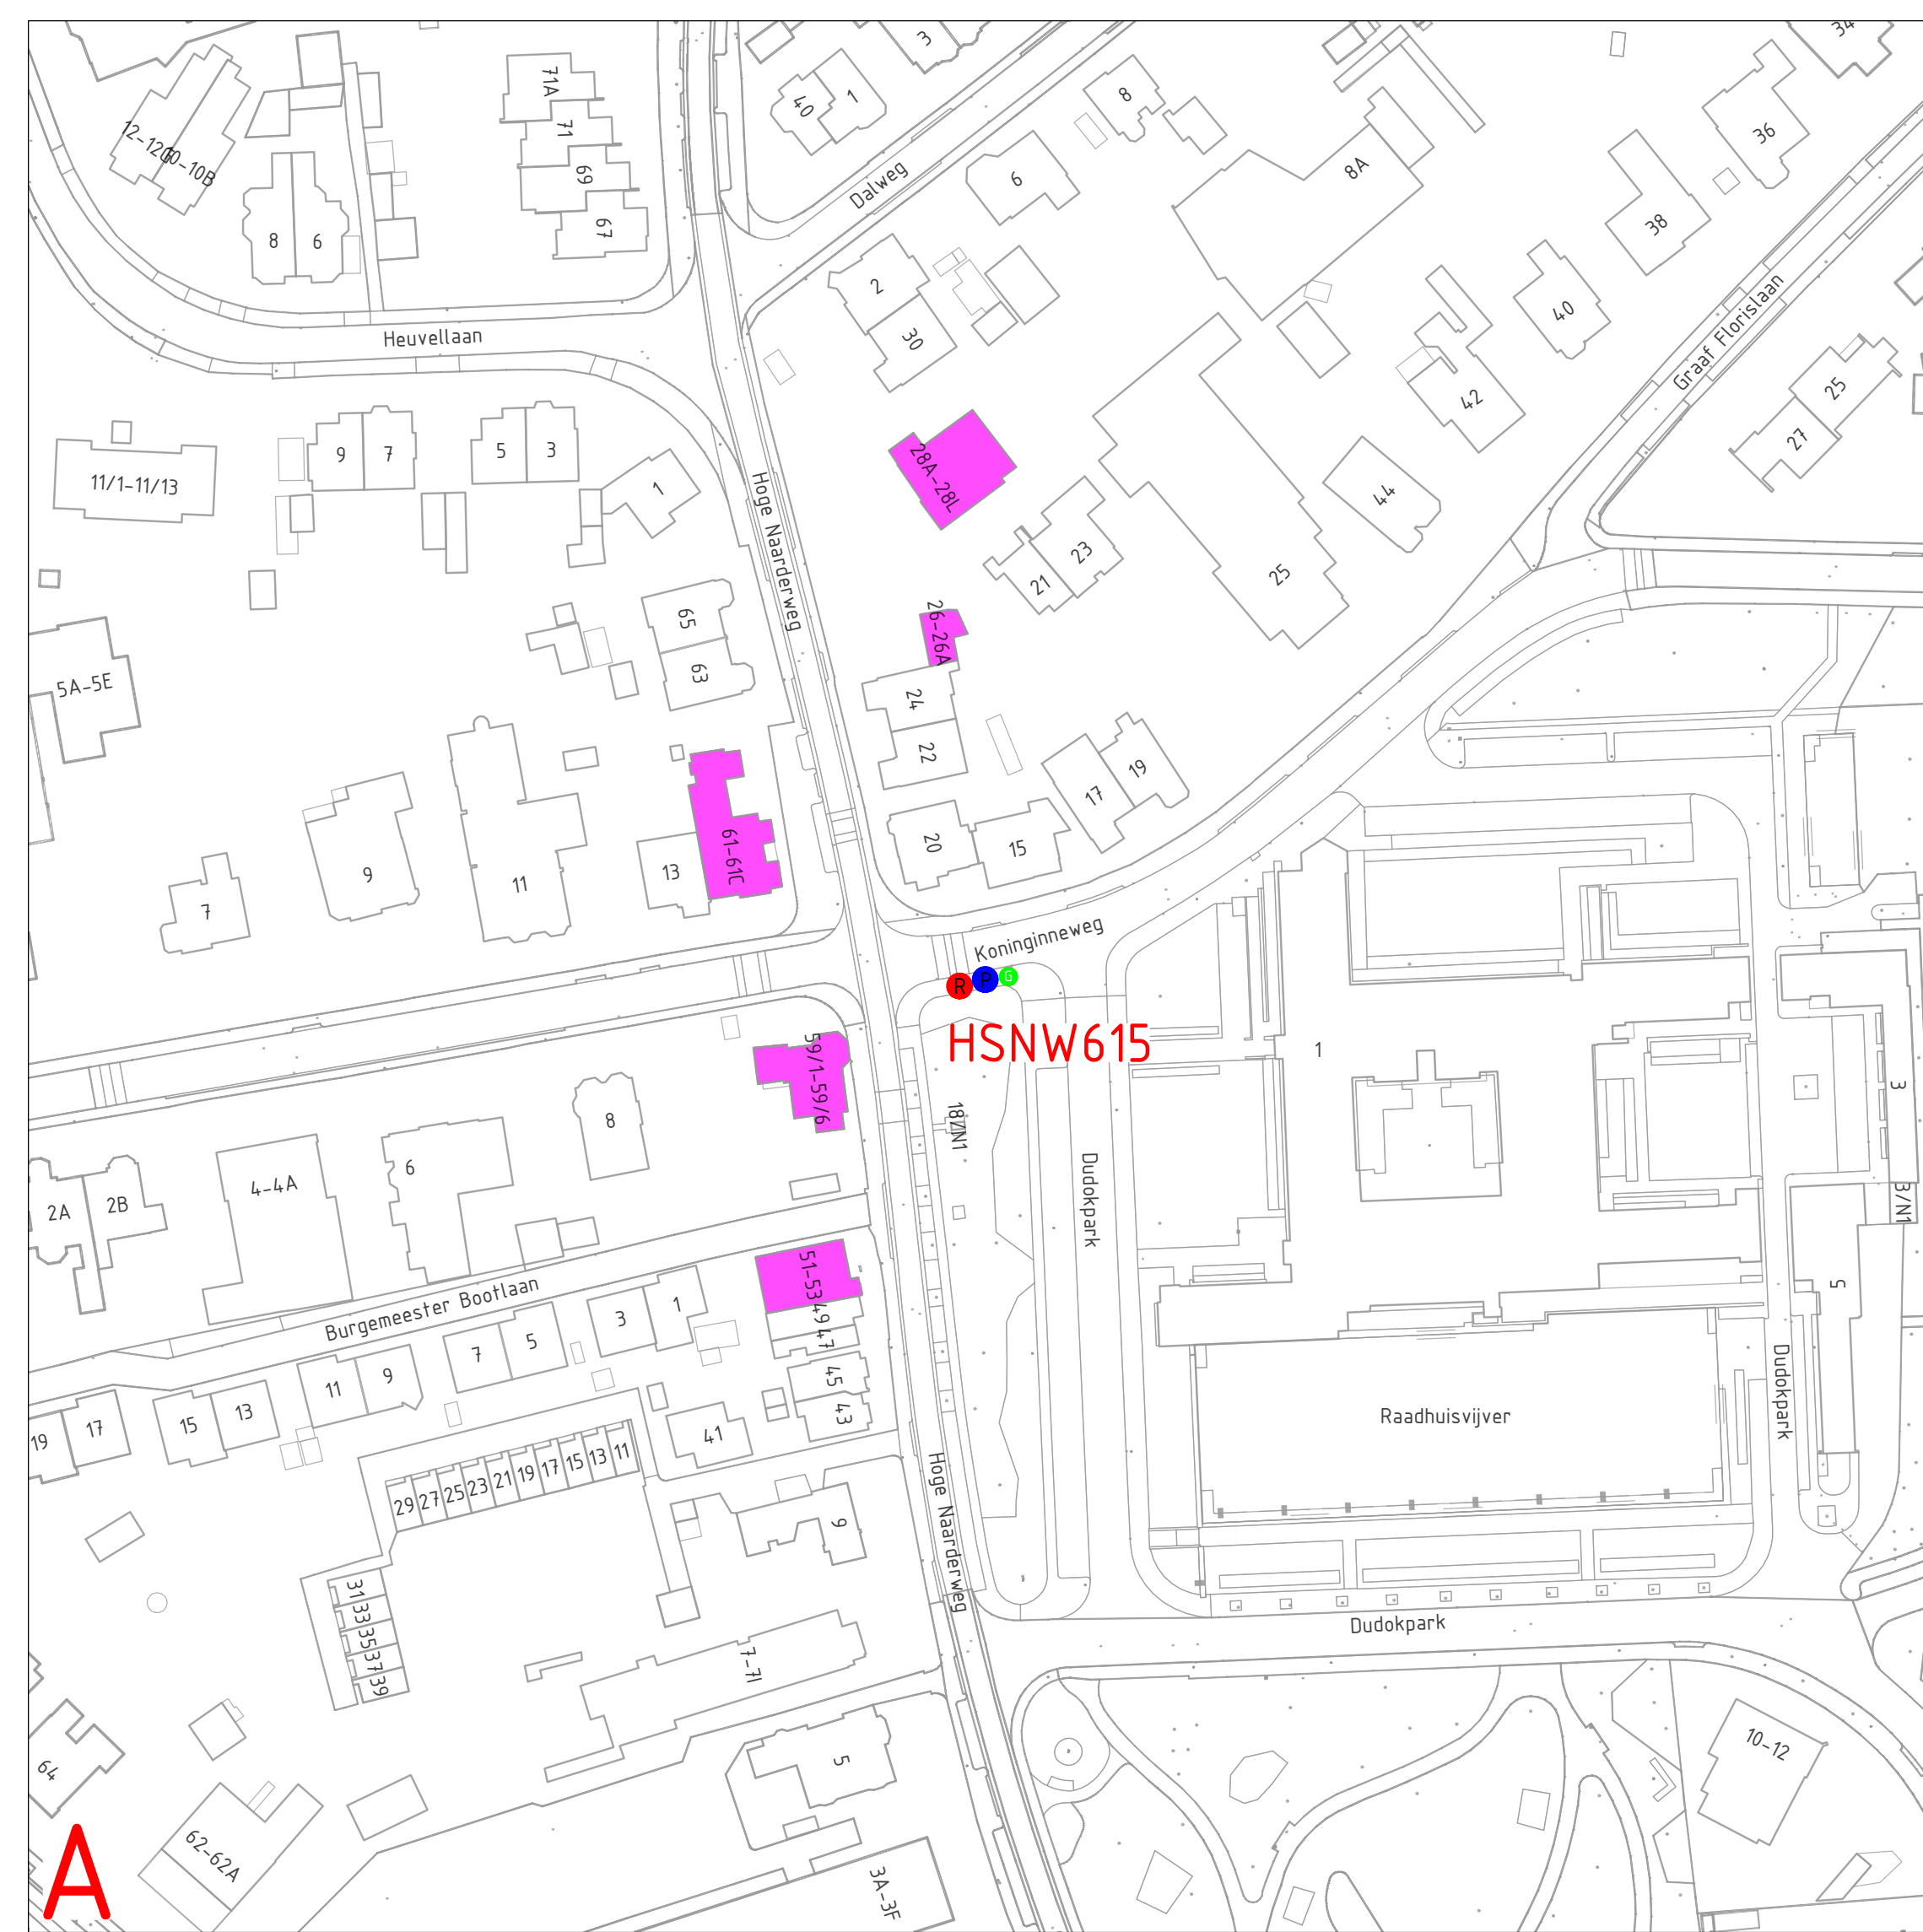

Woning-Gegroepeerd per ondergrondse  
restafvalcontainer

|                                                                                       |                         |
|---------------------------------------------------------------------------------------|-------------------------|
|  | HSZW504-2 - 37 adressen |
|  | HSNW615 - 25 adressen   |
|  | HSNW617 - 63 adressen   |
|  | HSNW620-a - 15 adressen |
|  | HSNW621-a - 59 adressen |
|  | HSNW624 - 27 adressen   |
|  | HSNW627-b - 48 adressen |



### Ondergrondse restafvalcontainer locaties

Nieuw Rest

Nieuw Papier

### Bovengrondse afvalcontainer locaties

Nieuwe GFE cocons

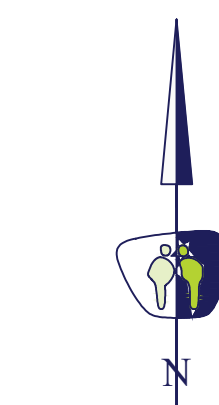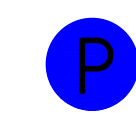

|        |       |          |           |
|--------|-------|----------|-----------|
|        |       |          |           |
| WEEK : | -     | -        | -         |
| MAAT : | -     | -        | -         |
| VERB : | -     | -        | -         |
| WERK : | -     | -        | -         |
| VNR :  | -     | -        | -         |
| V NR   | DATUM | GEFEREND | WIJZIGING |

