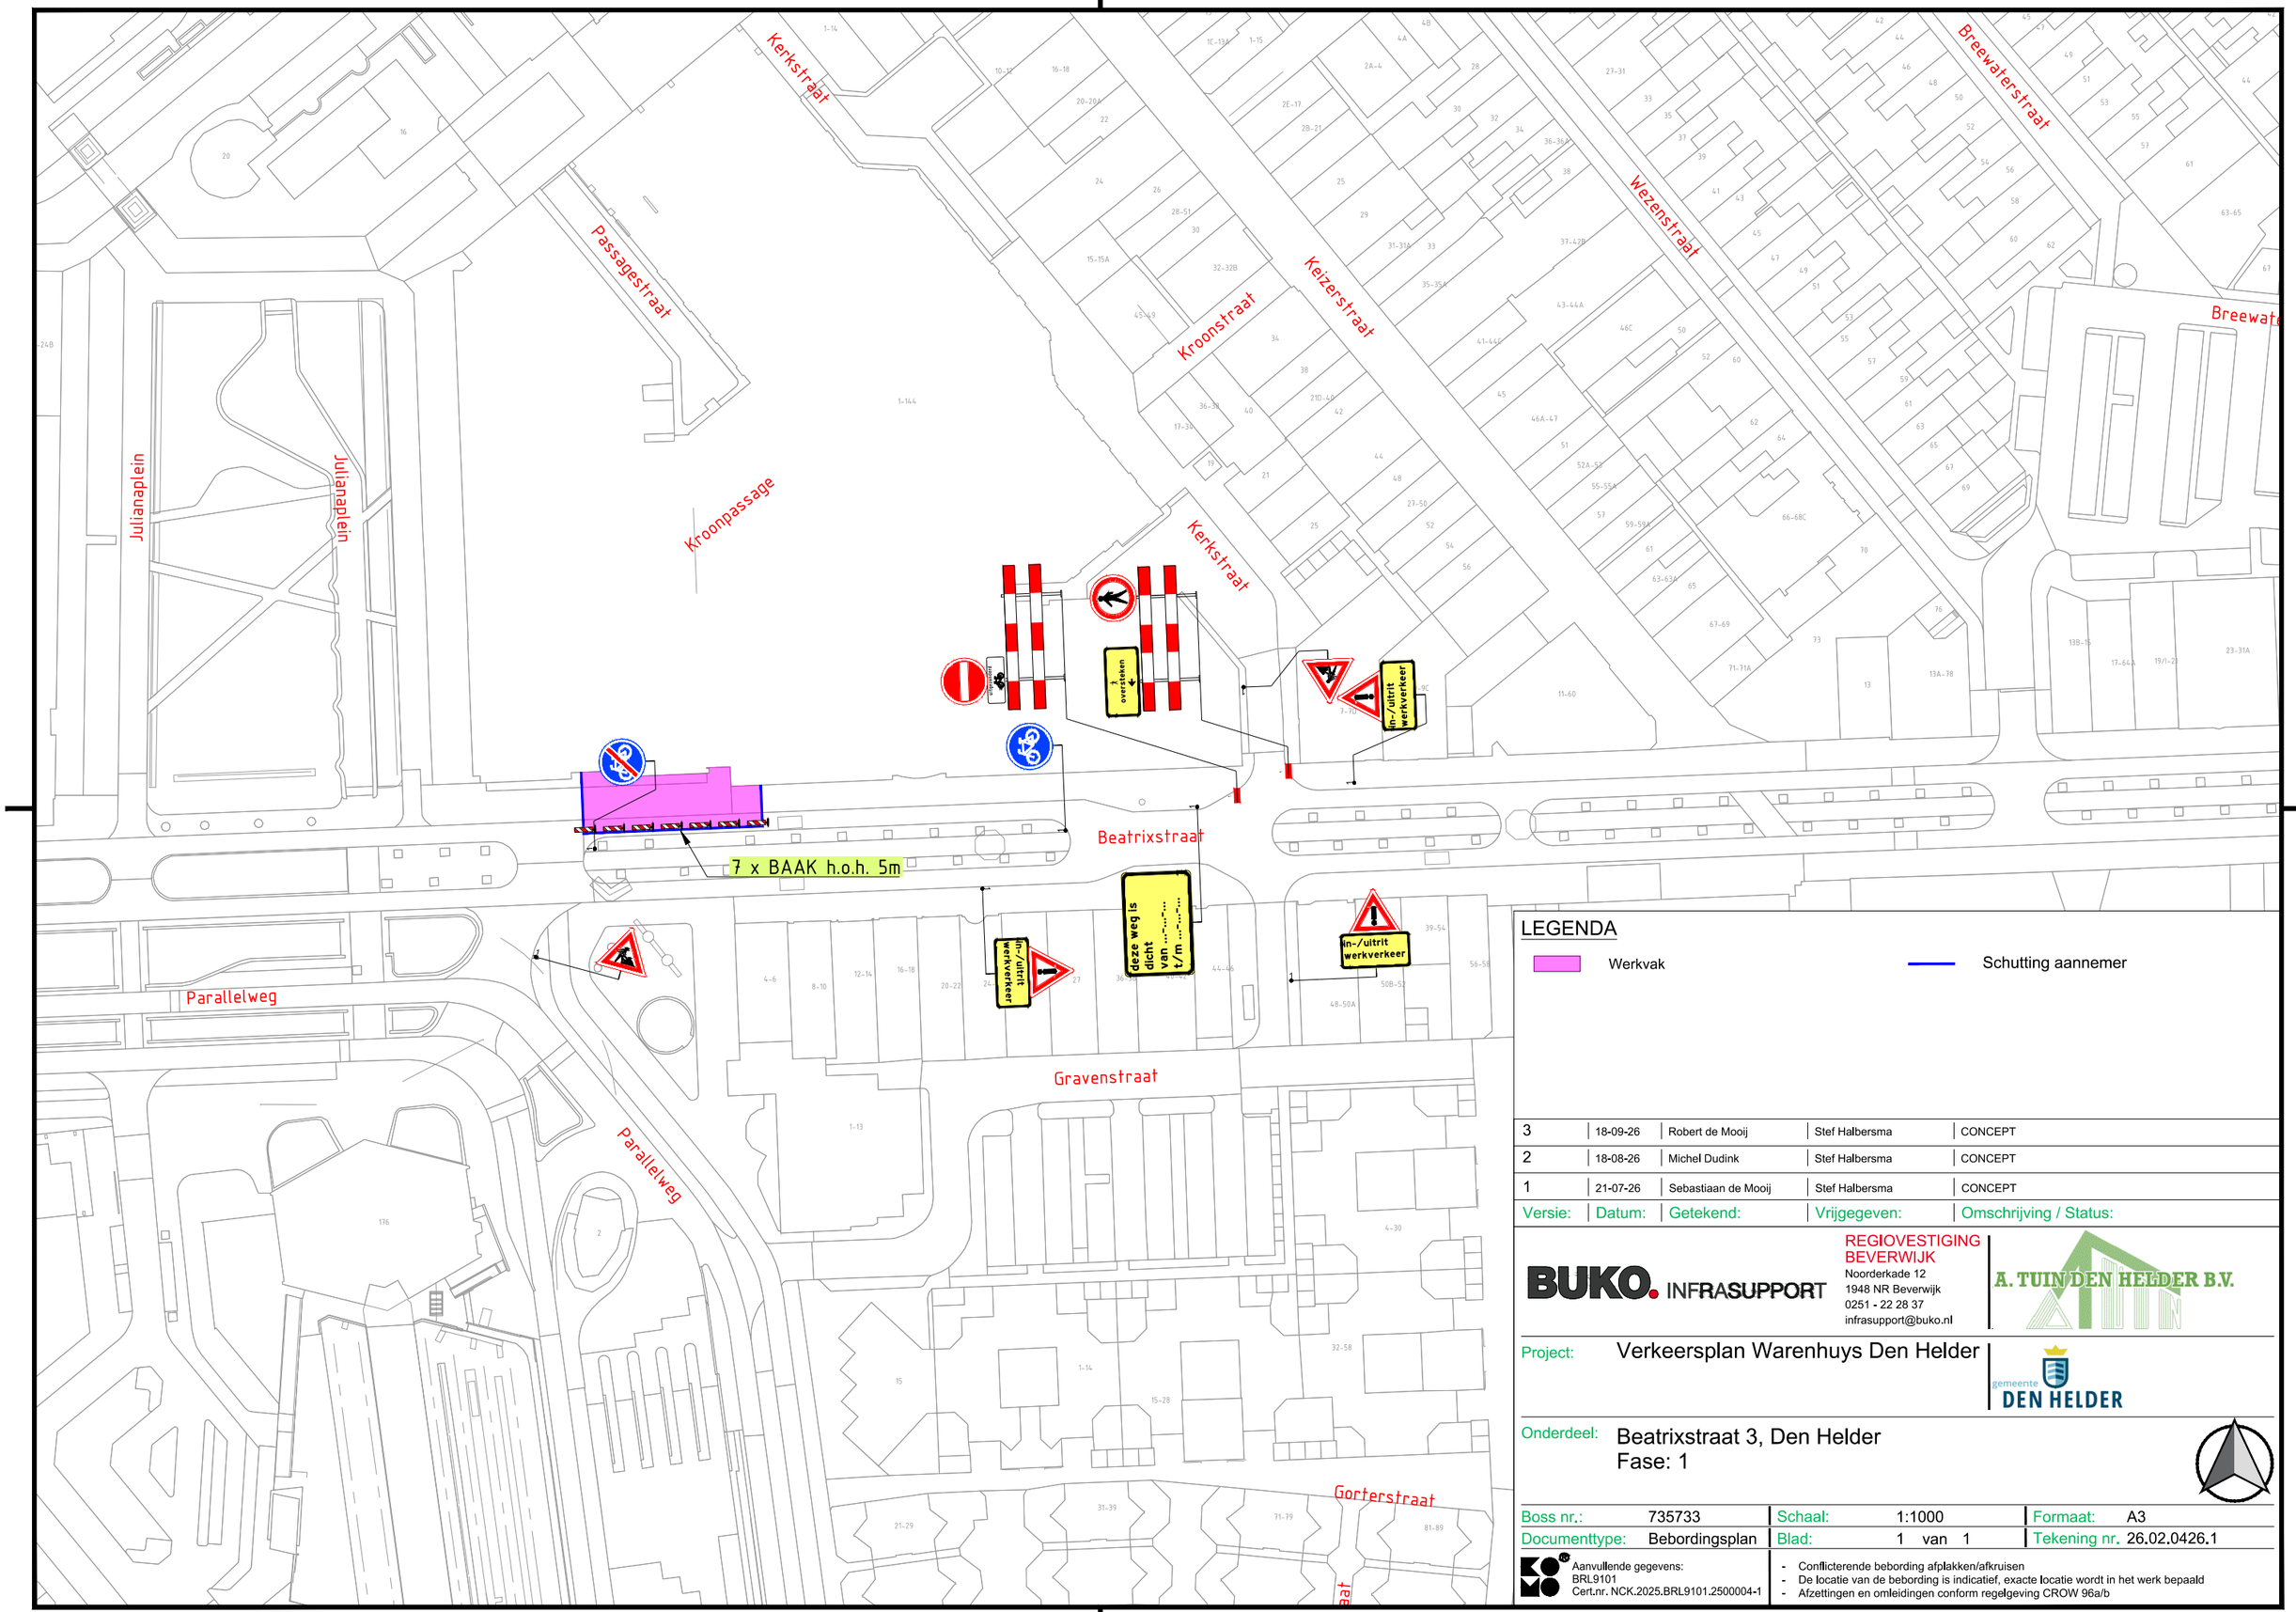


LEGENDA

Werkvak

Schutting aannemer

Versie:	Datum:	Getekend:	Vrijgegeven:	Omschrijving / Status:
3	18-09-26	Robert de Mooij	Stef Halbersma	CONCEPT
2	18-08-26	Michel Dudink	Stef Halbersma	CONCEPT
1	21-07-26	Sebastiaan de Mooij	Stef Halbersma	CONCEPT

BUKO. INFRASUPPORT
REGIOVESTIGING BEVERWIJK
Noorderkade 12
1948 NR Beverwijk
0251 - 22 28 37
infrasupport@buko.nl

A. TUIN DEN HELDER B.V.

Project: Verkeersplan Warenhuys Den Helder

gemeente DEN HELDER

Onderdeel: Beatrixstraat 3, Den Helder
Fase: 1

Boss nr.:	735733	Schaal:	1:1000	Formaat:	A3
Documenttype:	Bebordingsplan	Blad:	1 van 1	Tekening nr.	26.02.0426.1

Aanvullende gegevens:
BRL9101
Cert.nr. NCK.2025.BRL9101.2500004-1

- Conflicterende bebording afplakken/afkruisen
- De locatie van de bebording is indicatief, exacte locatie wordt in het werk bepaald
- Afzettingen en omleidingen conform regelgeving CROW 96a/b

H:\7. Verkeersplannen - Tekenaars\Bas\Projecten\2026\26.02.0420 tm 26.02.0429\26.02.0426 735733 Warenhuys Den Helder\26.02.0426.1 735733 Warenhuys Den Helder V3.dwg