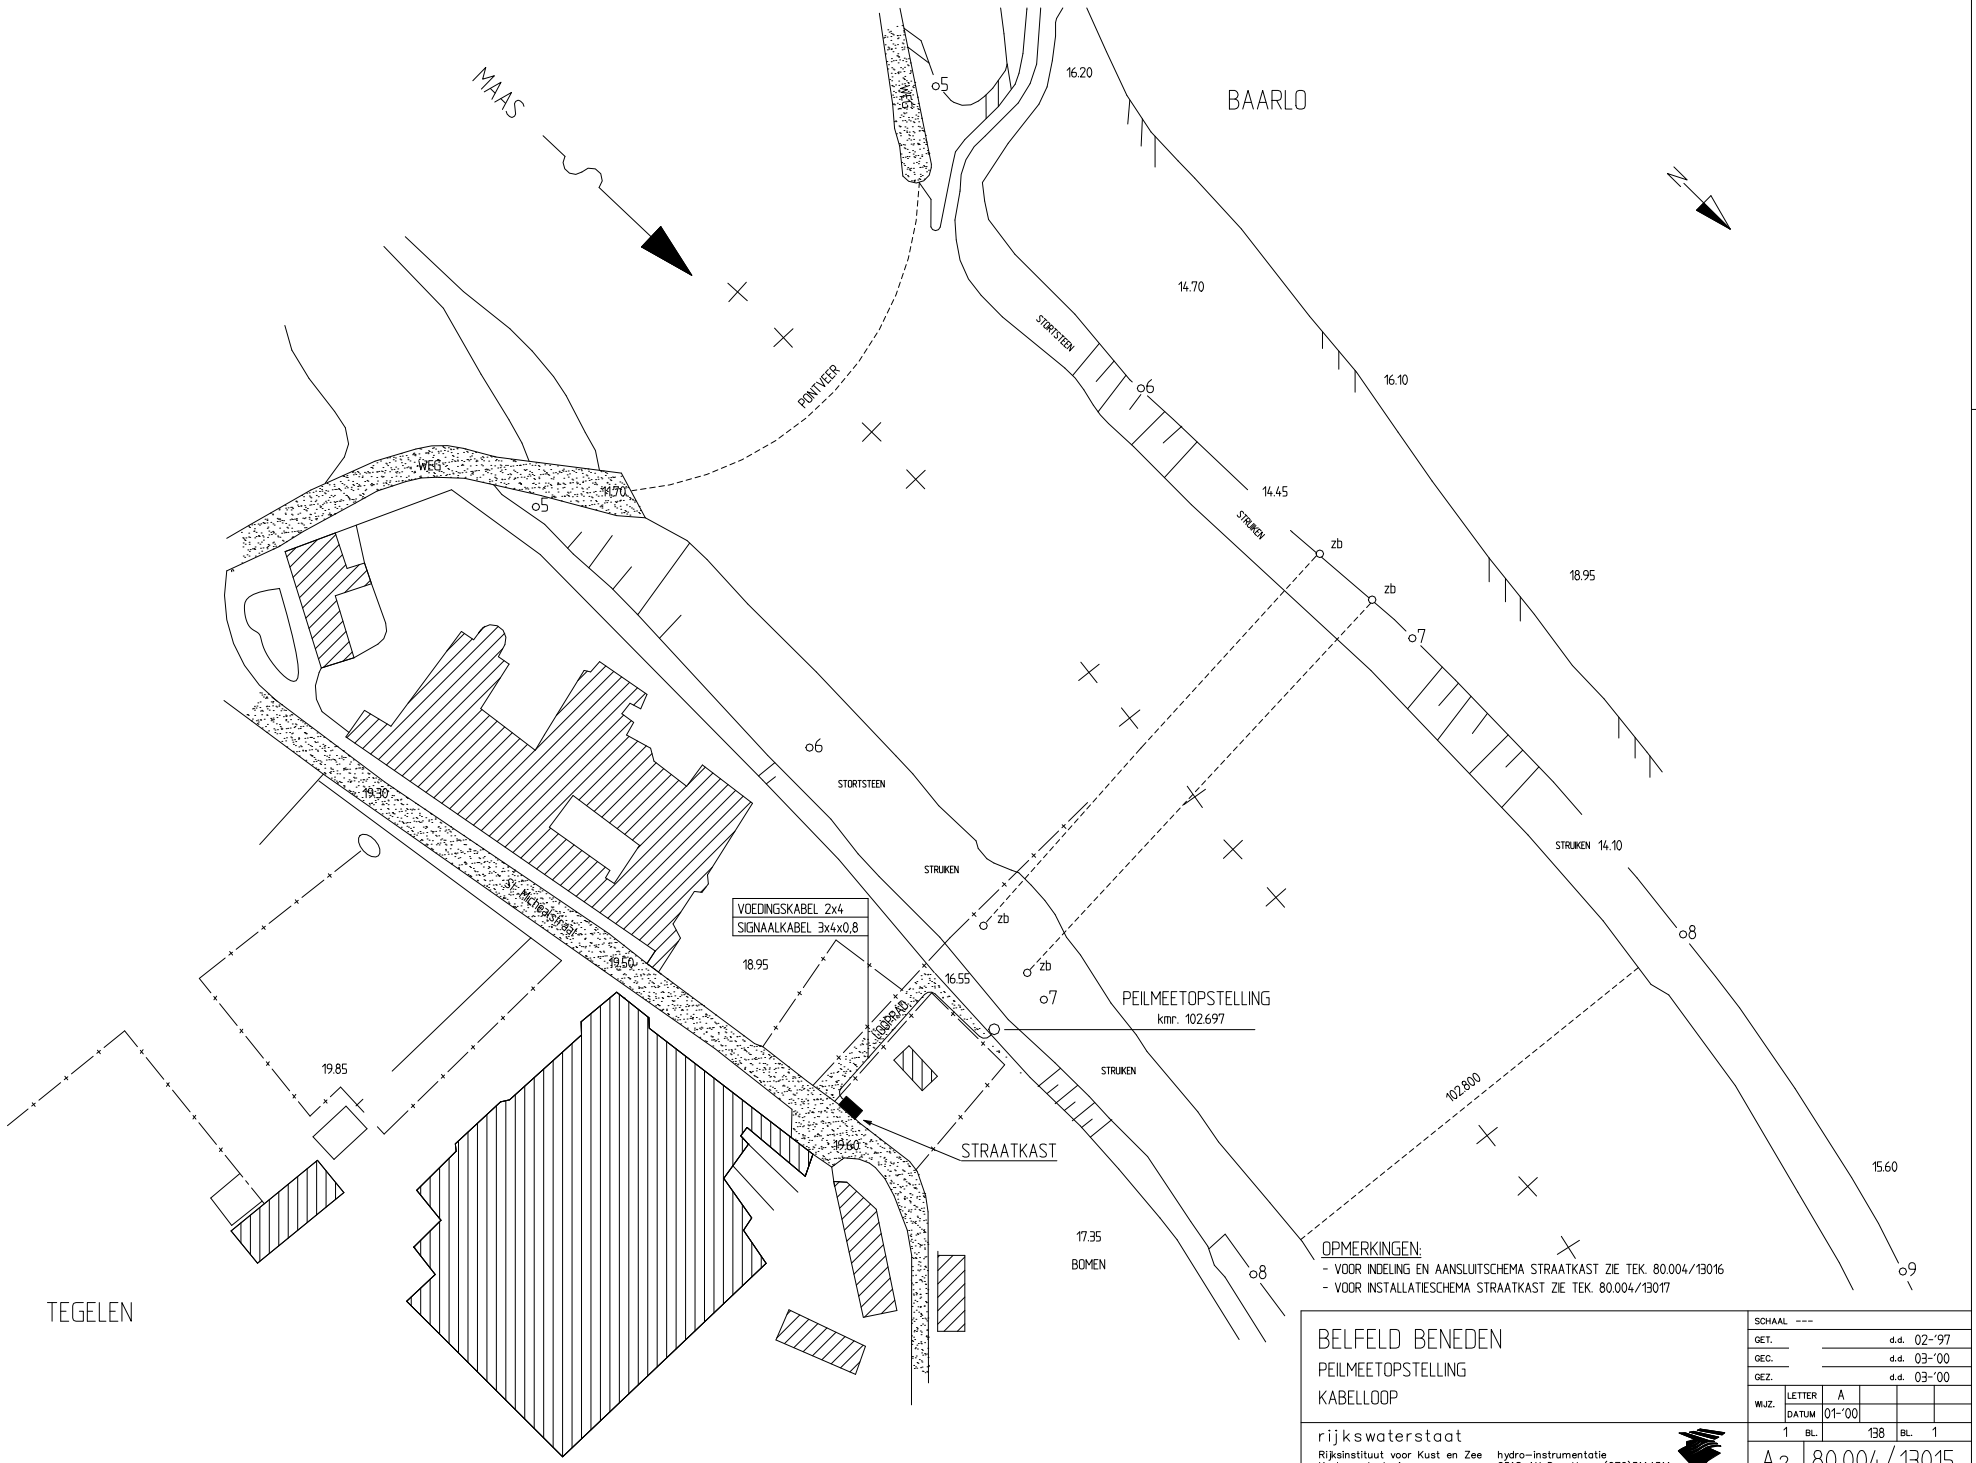
MAAS
BAARLO
PONTVEER
WEG
STORTSTEEN
STRUIKEN
STRUIKEN 14.10
16.20
14.70
16.10
14.45
18.95
19.30
19.50
18.95
16.55
19.85
19.60
17.35
BOMEN
15.60
102.800
VOEDINGSKABEL 2x4
SIGNAALKABEL 3x4x0,8
PEILMEETOPSTELLING
kmr. 102.697
STRAATKAST
TEGELEN
OPMERKINGEN:
- VOOR INDELING EN AANSLUITSCHEMA STRAATKAST ZIE TEK. 80.004/13016
- VOOR INSTALLATIESCHEMA STRAATKAST ZIE TEK. 80.004/13017
BELFELD BENEDEN
PEILMEETOPSTELLING
KABELLOOP
SCHAAL ---
GET. d.d. 02-'97
GEC. d.d. 03-'00
GEZ. d.d. 03-'00
WIJZ. LETTER A
DATUM 01-'00
1 BL. 138 BL. 1
A2 80.004/13015
rijkswaterstaat
Rijksinstituut voor Kust en Zee
Kortenaerkade 1
hydro-instrumentatie
2518 AX Den Haag (070)3114311
CADCODE: 80004\13015.DWG