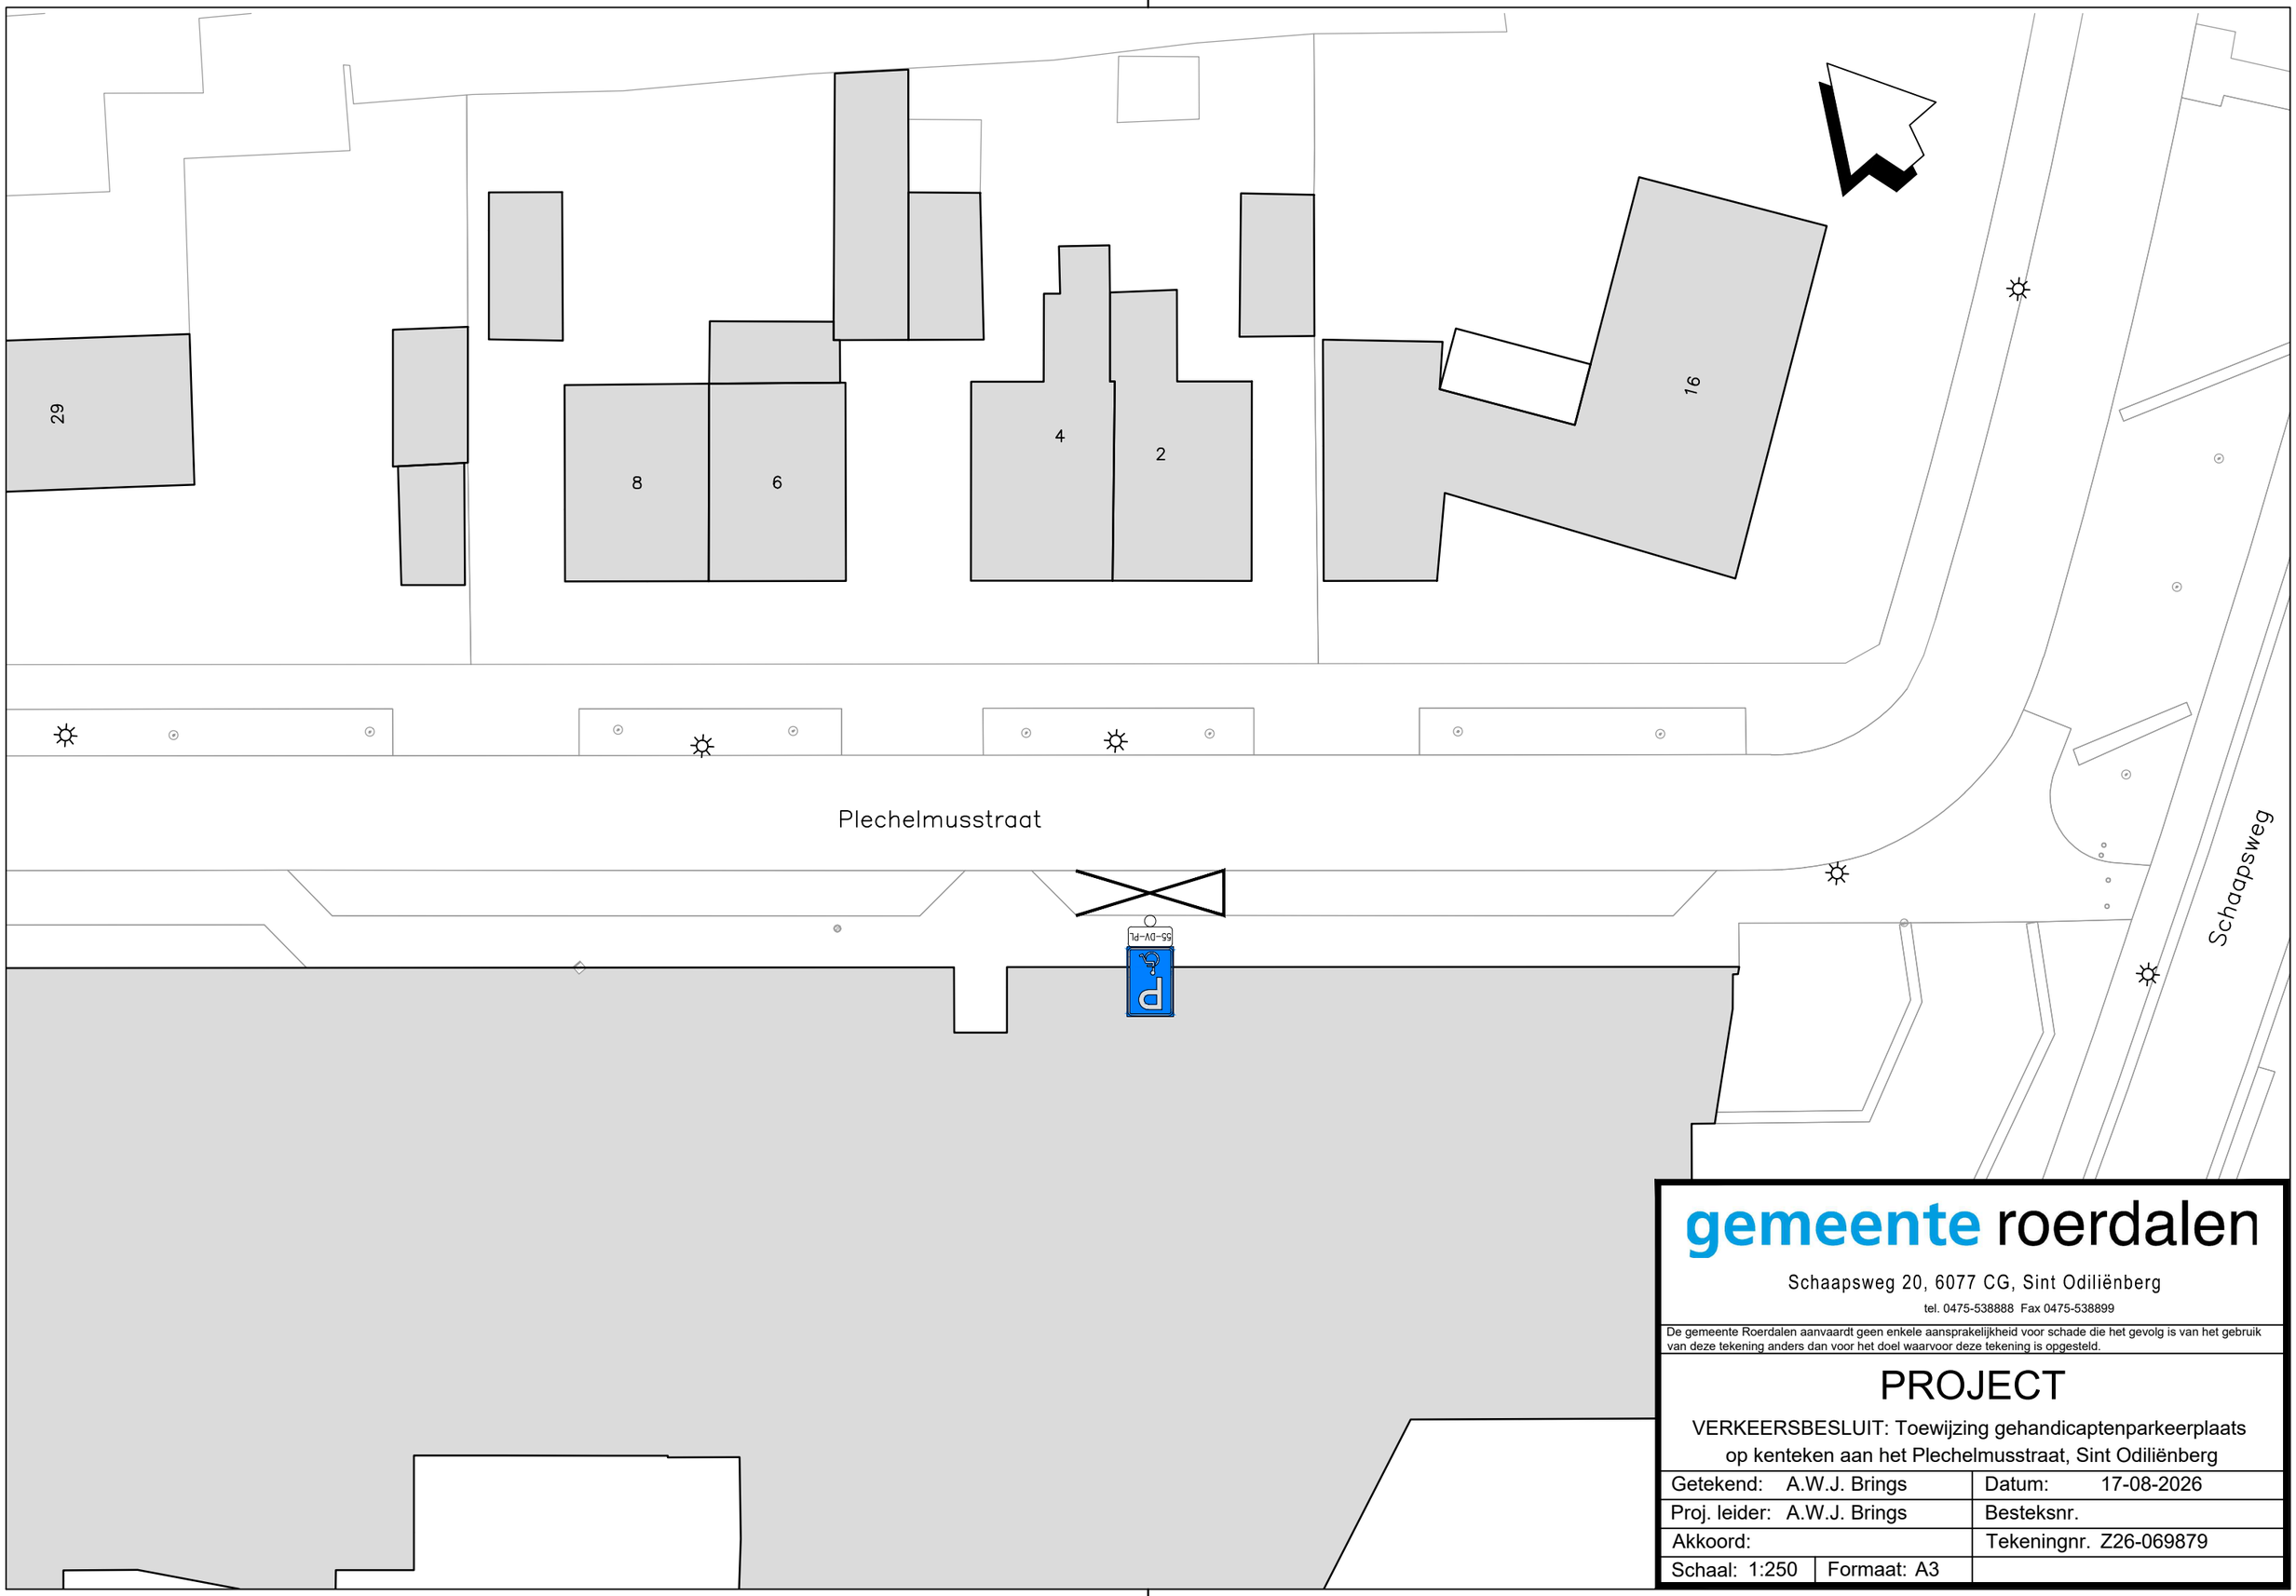


gemeente roerdalen

Schaapsweg 20, 6077 CG, Sint Odiliënberg

tel. 0475-538888 Fax 0475-538899

De gemeente Roerdalen aanvaardt geen enkele aansprakelijkheid voor schade die het gevolg is van het gebruik van deze tekening anders dan voor het doel waarvoor deze tekening is opgesteld.

PROJECT

VERKEERSBESLUIT: Toewijzing gehandicaptenparkeerplaats op kenteken aan het Plechelmusstraat, Sint Odiliënberg

Getekend: A.W.J. Brings		Datum:	17-08-2026
Proj. leider: A.W.J. Brings		Besteksnr.	
Akkoord:		Tekeningnr.	Z26-069879
Schaal: 1:250	Formaat: A3		