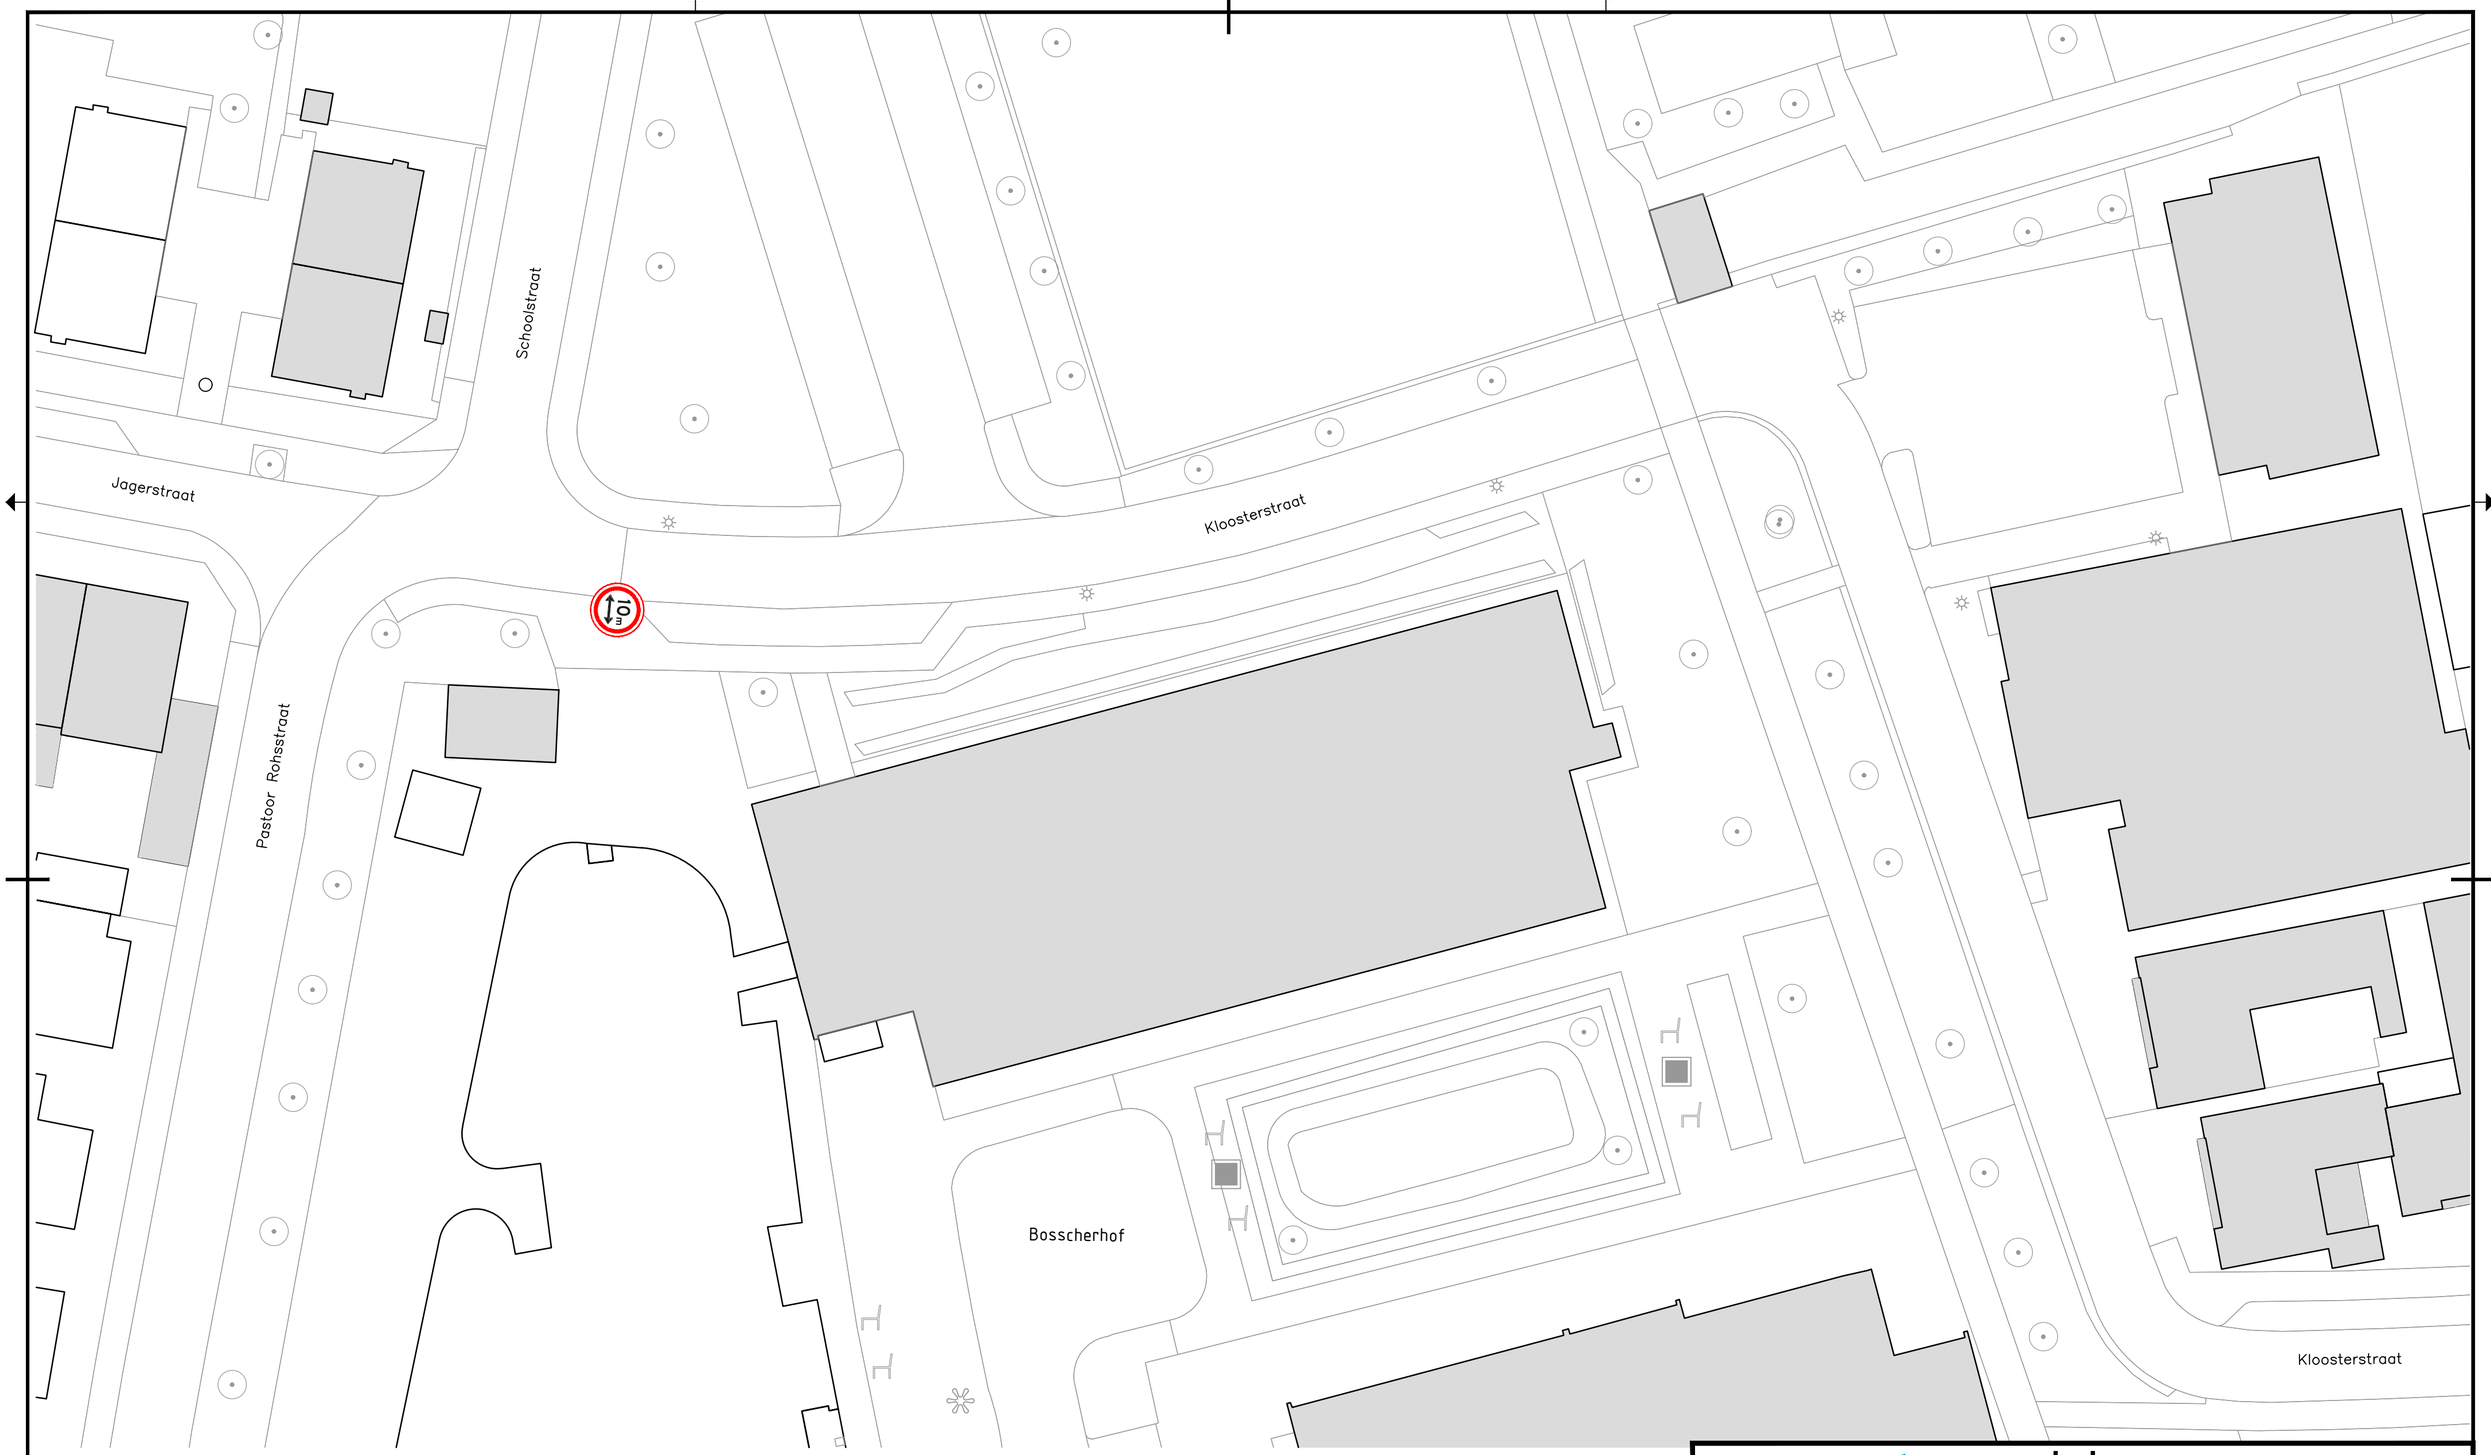


gemeente roerdalen

Schaapsweg 20 6077 CG St. Odiliënberg

tel. 0475-538888 Fax 0475-538899

De gemeente Roerdalen aanvaardt geen enkele aansprakelijkheid voor schade die het gevolg is van het gebruik van deze tekening anders dan voor het doel waarvoor deze tekening is opgesteld.

Getekend:	A.W.J. Brings
Proj. leider:	A.W.J. Brings
Zaak-/projectnr:	Z26-070279
Schaal: N.V.T.	Formaat: A2
Datum:	18-08-2026
Tekeningnr.	Z26-070279_001
Bladnr.	1 - 1
Status:	Definitief

PROJECT

VERKEERSBESLUIT:

Instellen lengtebeperking voor voertuigen langer dan 10 meter aan de noordwestzijde Kloosterstraat, Herkenbosch

O:\Afdeling Leefomgeving\Openbare Werken\VERKEER\BESLUITEN\Verkeersbesluiten\2026\HKB\Z26-070279\Situatietekening Z26-070279 d.d.180826.dwg