


Laadpaal ID 1669–3335
Europalaan West
Herkenbosch

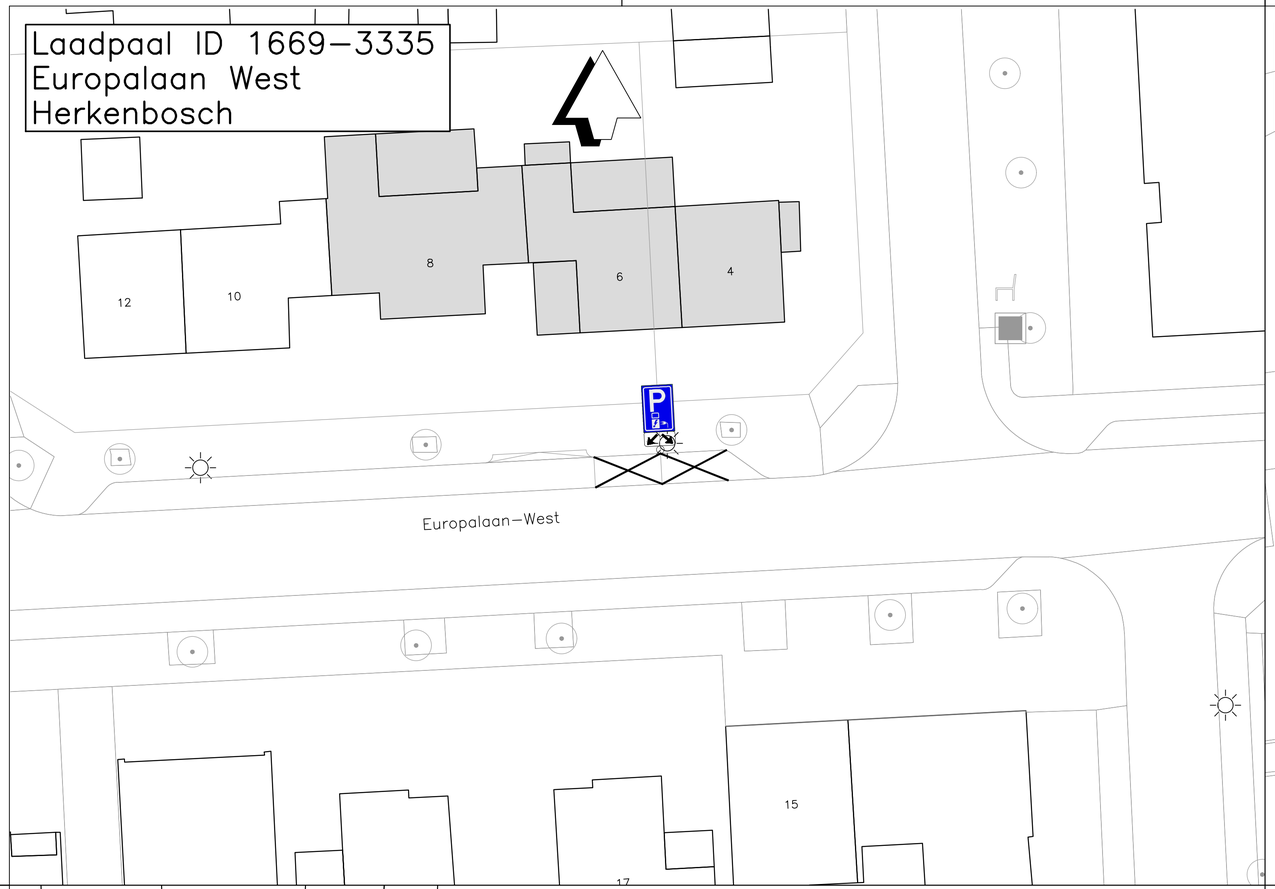


Laadpaal ID 1669–4463
Craenberglaan
Herkenbosch

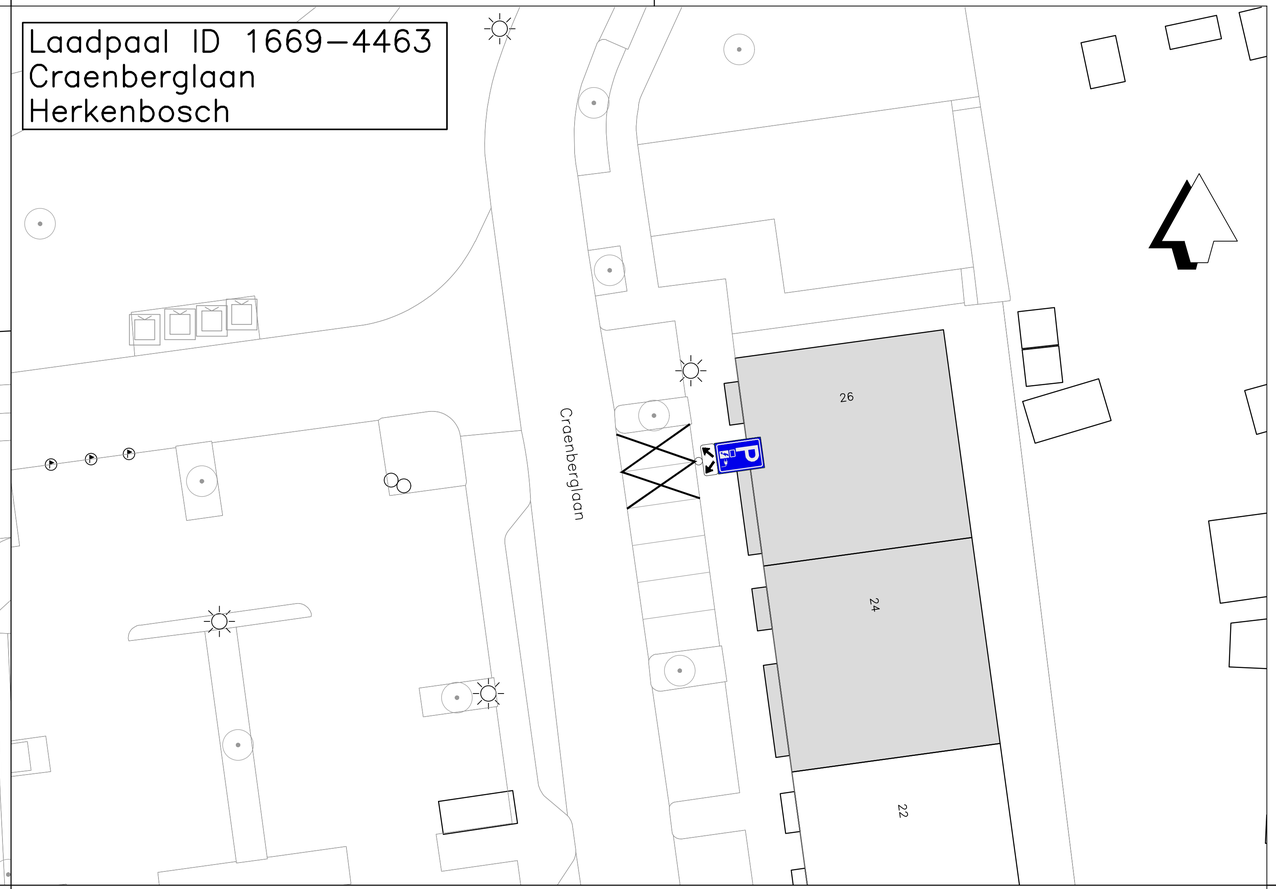


Laadpaal ID 1669–3203
Reewoude
Herkenbosch

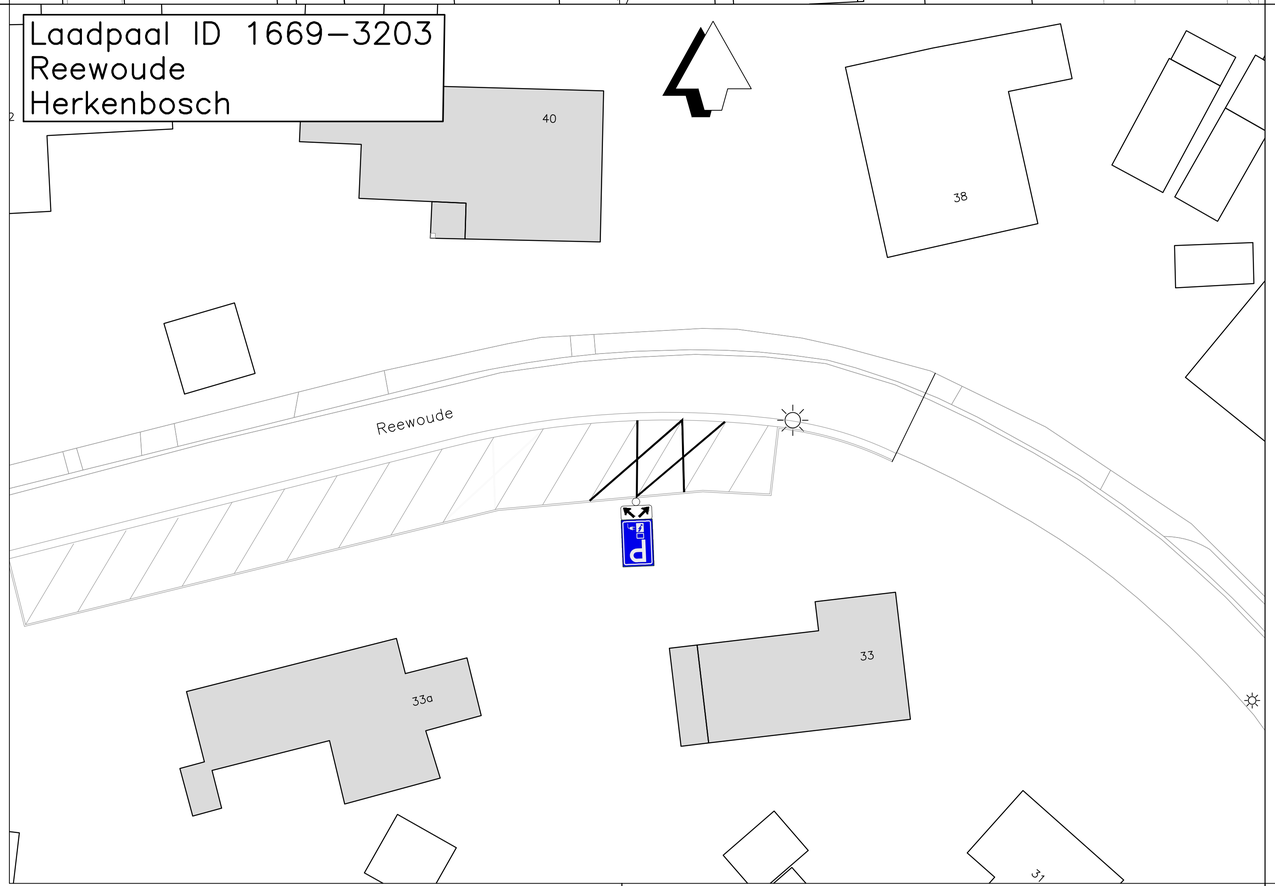


**gemeente roerdalen**

Schaapsweg 20 6077 CG St. Odiliënberg

tel. 0475-538888 Fax 0475-538899

De gemeente Roerdalen aanvaardt geen enkele aansprakelijkheid voor schade die het gevolg is van het gebruik van deze tekening anders dan voor het doel waarvoor deze tekening is opgesteld.

PROJECT

VERKEERSBESLUIT: Reserveren van parkeerplaatsen voor het opladen van elektrische voertuigen, kern Herkenbosch

Laadpaal ID 1669-3335, Europalaan West
Laadpaal ID 1669-4463, Craenberglaan
Laadpaal ID 1669-4476, Reewoude

Uitbesteding:

| | |
|---|---|
| Getekend: | A.W.J. Brings |
| Proj. leider: | A.W.J. Brings |
| Akkoord: | |
| Schaal: 1:200 | Formaat: A1 |
| Datum: | 28-07-2026 |
| Besteksnr. | |
| Tekeningnr. | Z26-069747 |