


Bovenaanzicht
schaal 1:100


Doetinchemseweg | N813

Zagen asfalt

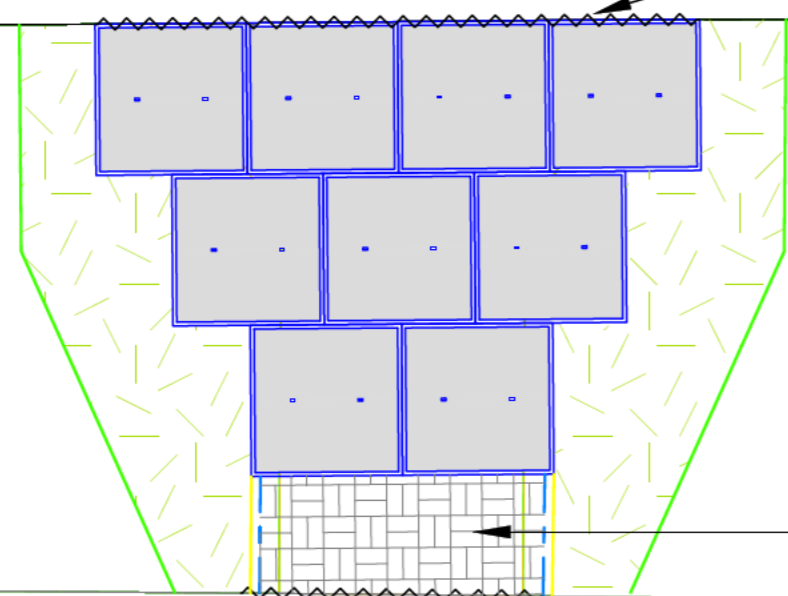


Ruimte opvullen met BSS

Zagen asfalt

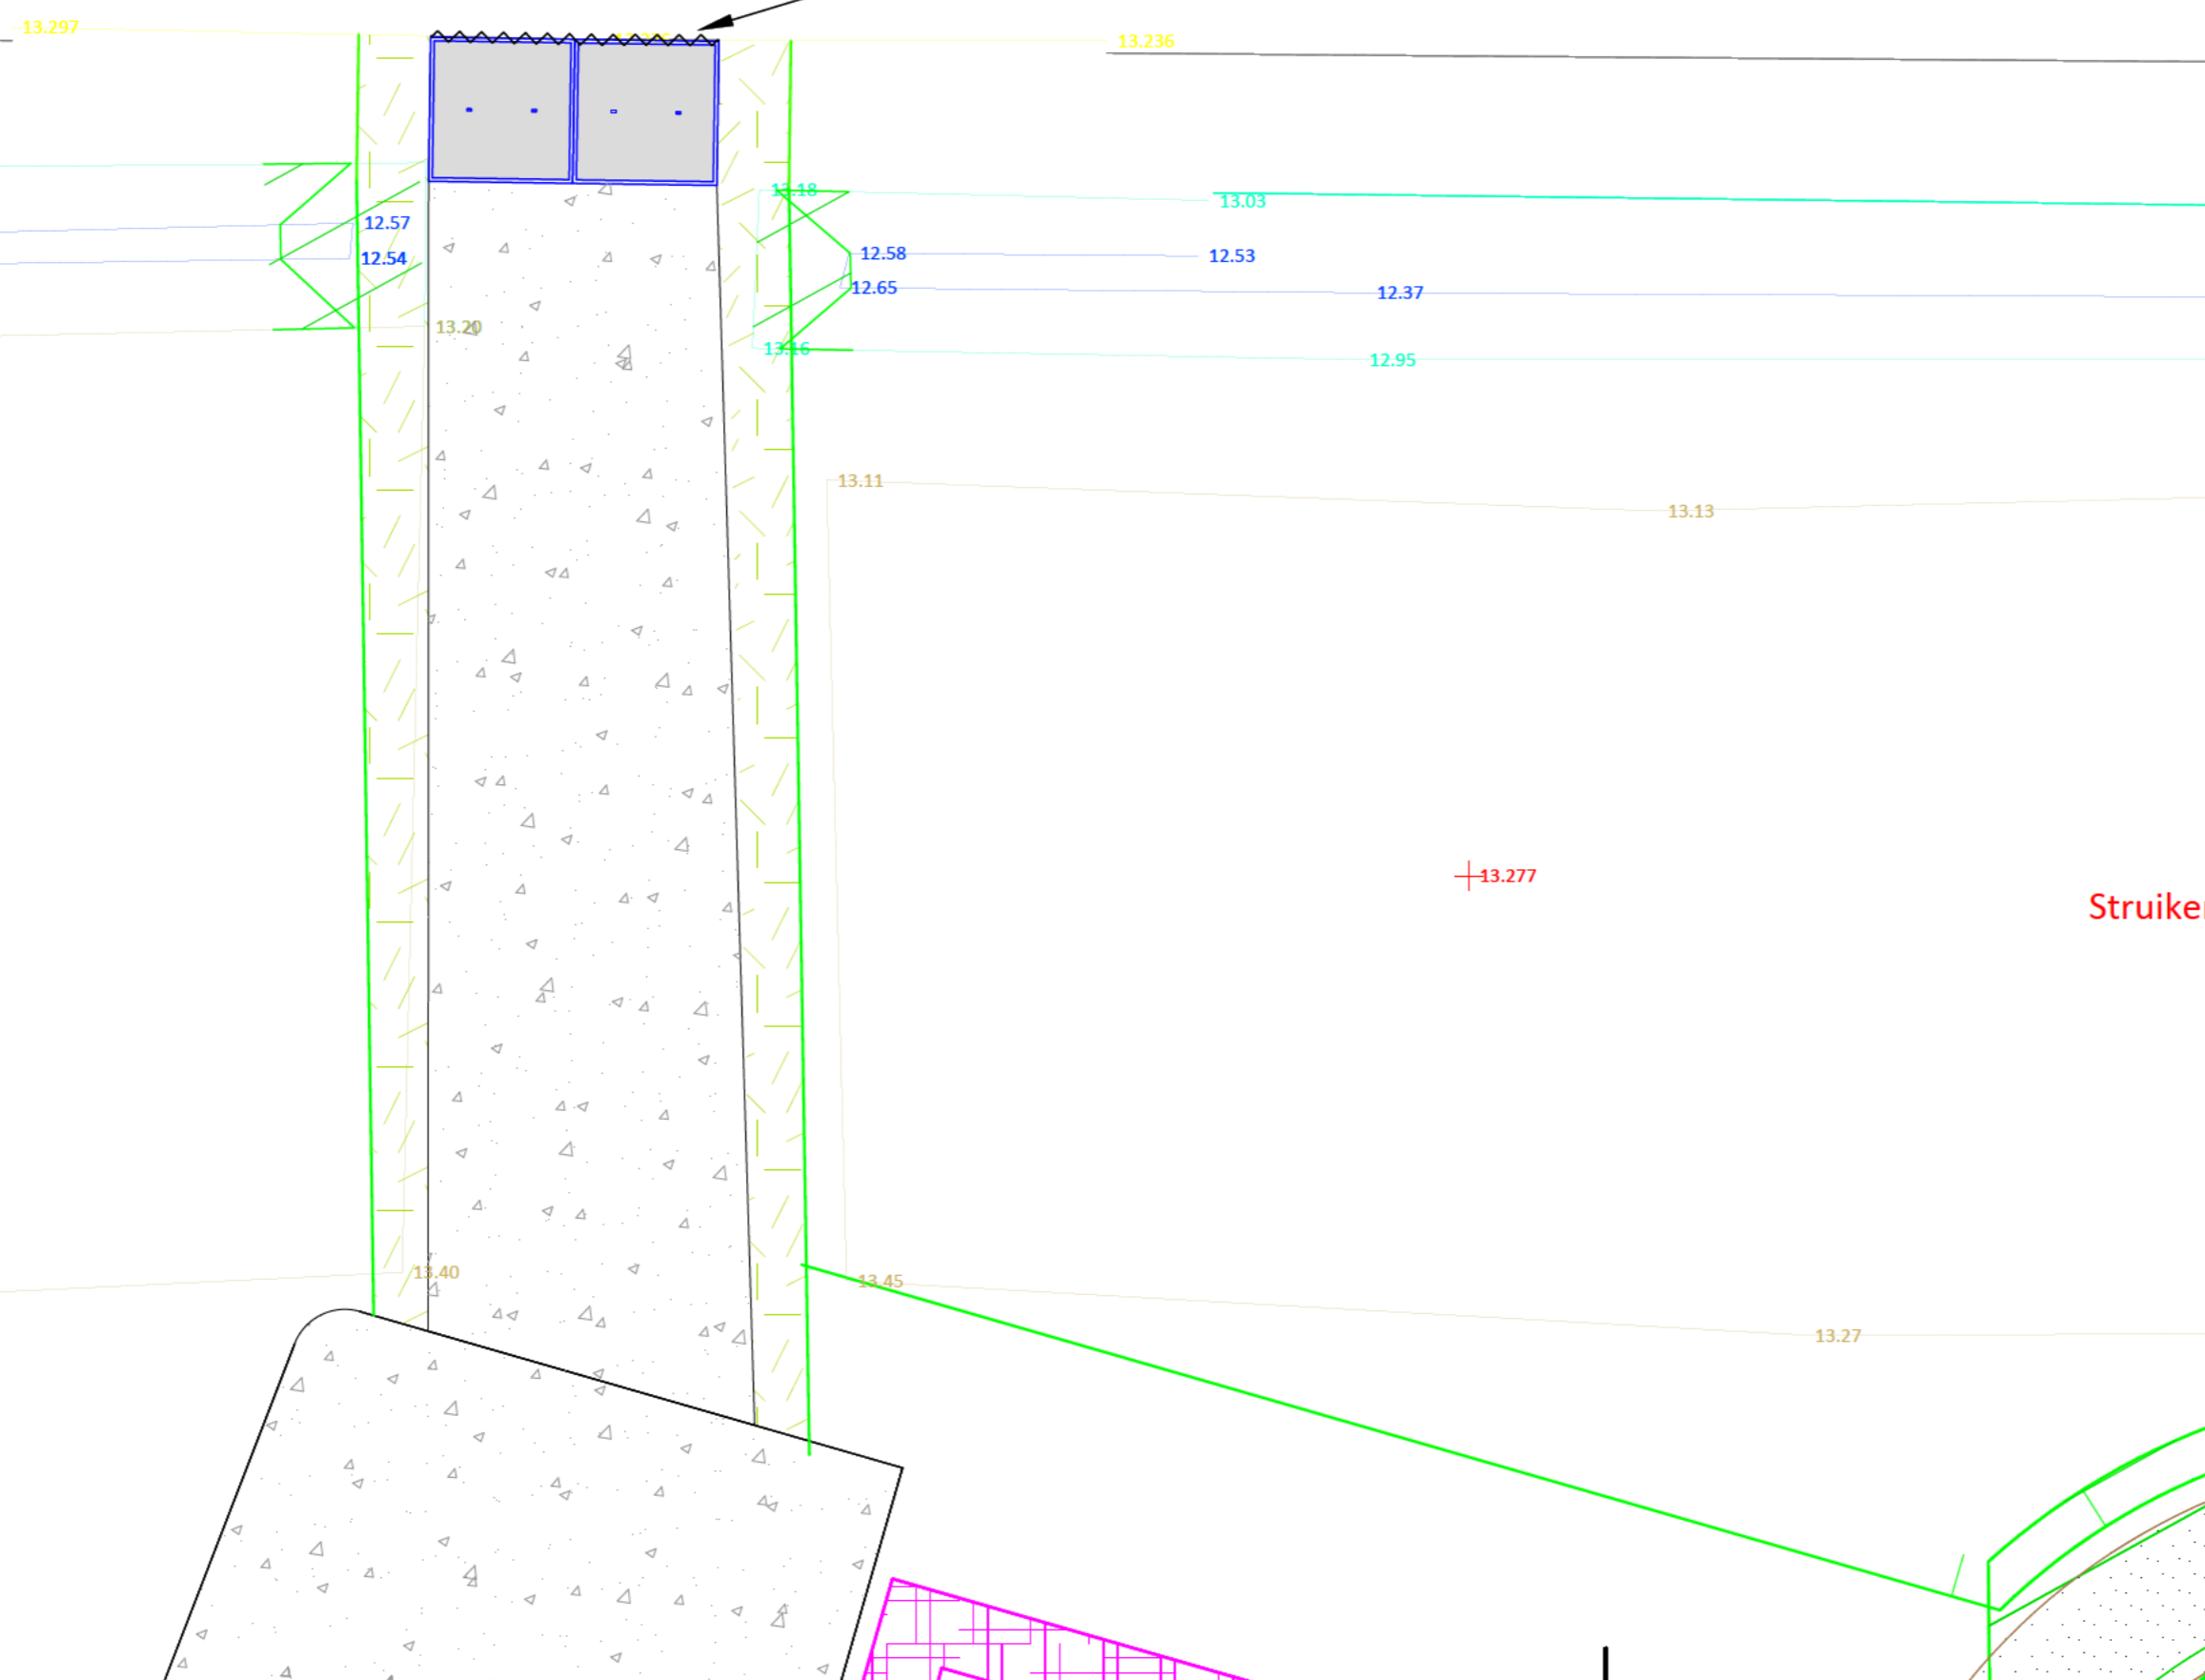


Locatie
schaal 1:1.000

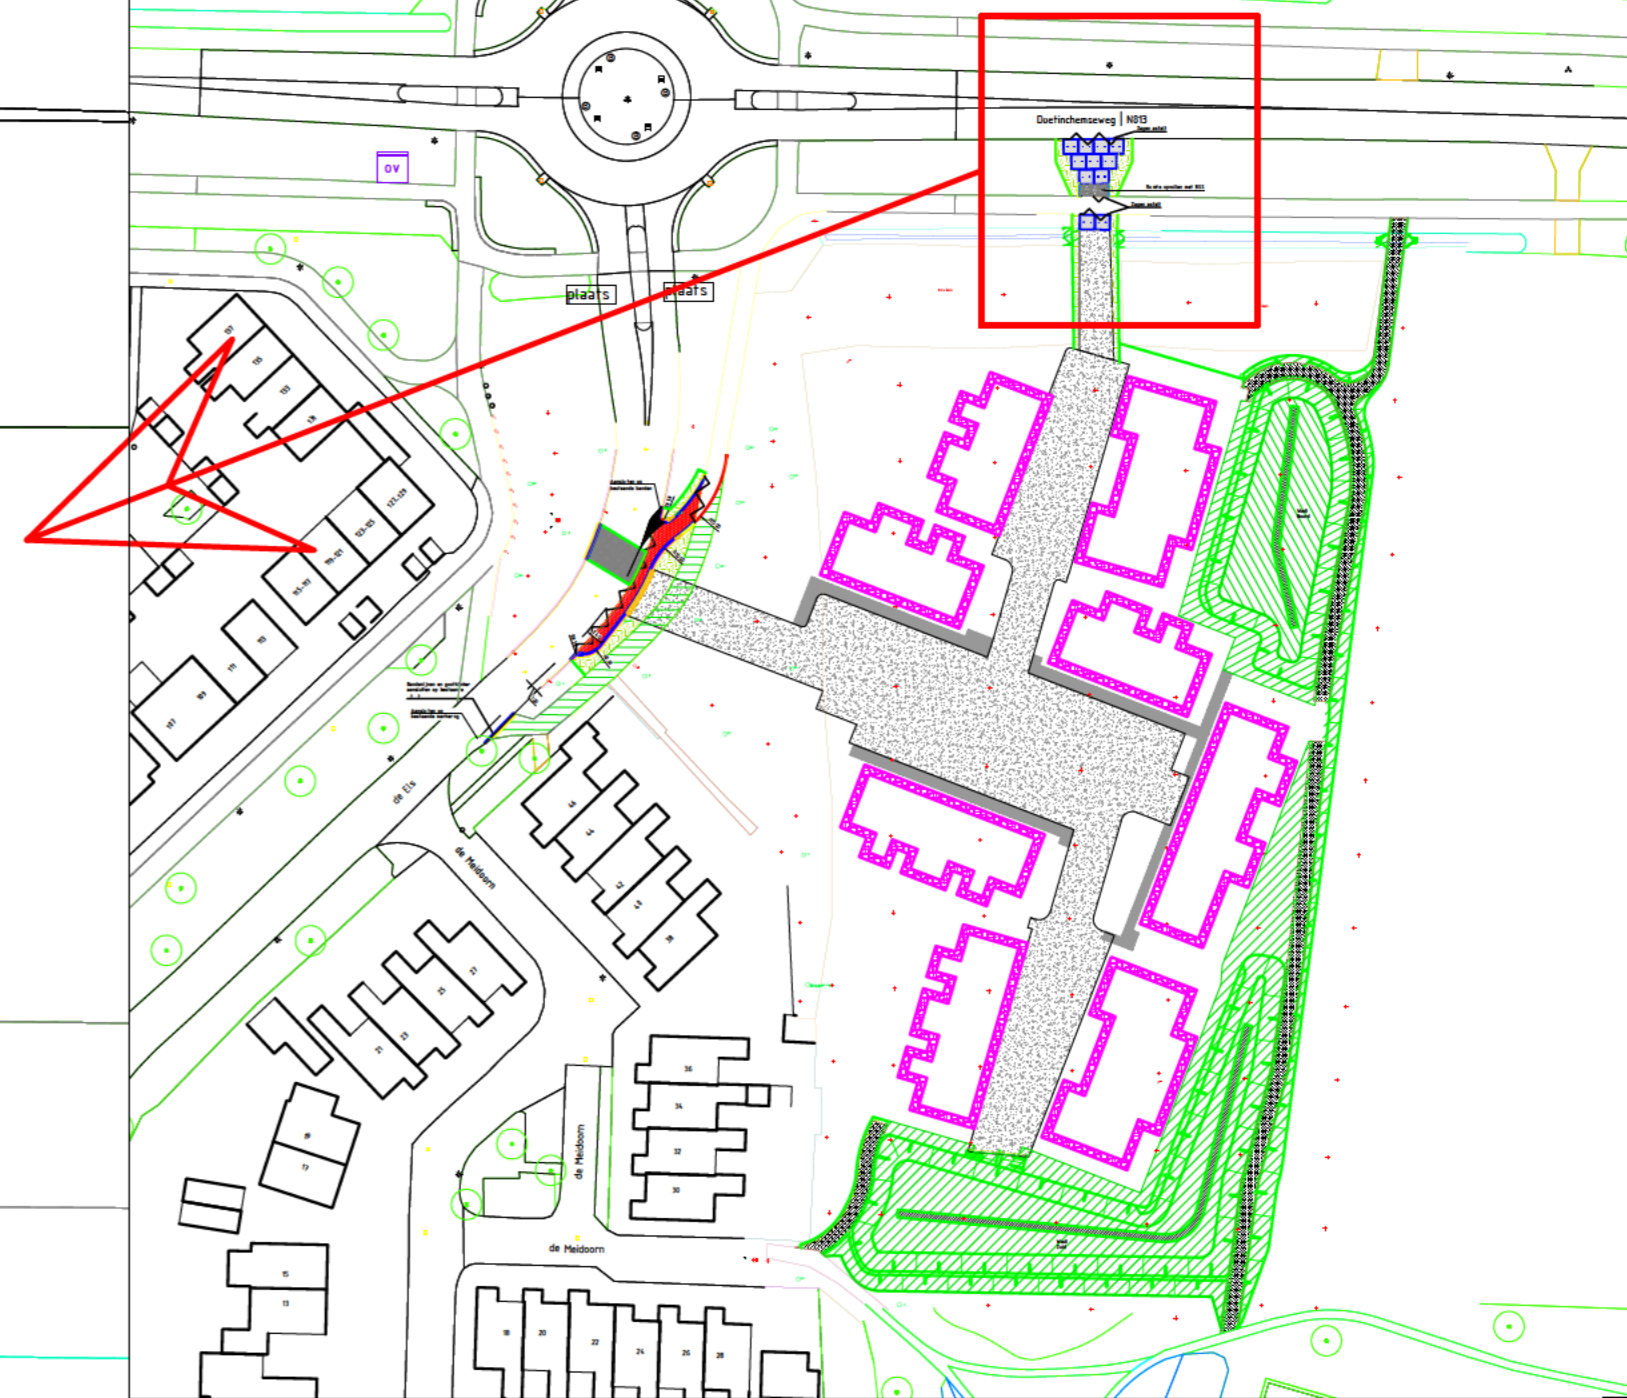

Struiken

VERSIE	DATUM	GET.	GEC.	VRJ.	TOELICHTING
3.0	-	-	-	-	-
2.0	-	-	-	-	-
1.0	21-01-2026	■	■	■	Eerste uitgave

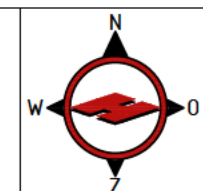

		Getekend	Paraaf
		Gecontroleerd	Paraaf
		Vrijgegeven	Paraaf
OPDRACHTGEVER Gemeente Montferland		Projectnr. OG	Paraaf OG
LEIGRAAFSEWEG 45 6980 AB, DOESBURG tel: 0313-476100 www.hoornstra-infrabouw.nl info@hoornstra-infrabouw.nl		Projectnr. ON 25.133	Schaal: 1:100/1:1.000 Formaat: A2 Bladen: I van I Status: DEFINITIEF Datum: 21-01-2026 Versie: 1.0
PROJECTOMSCHRIJVING BRM/VWRM flexwoingen De Els Didam		Tekeningnr. x	
TEKENINGOMSCHRIJVING Tijdelijke uitrit N813			