
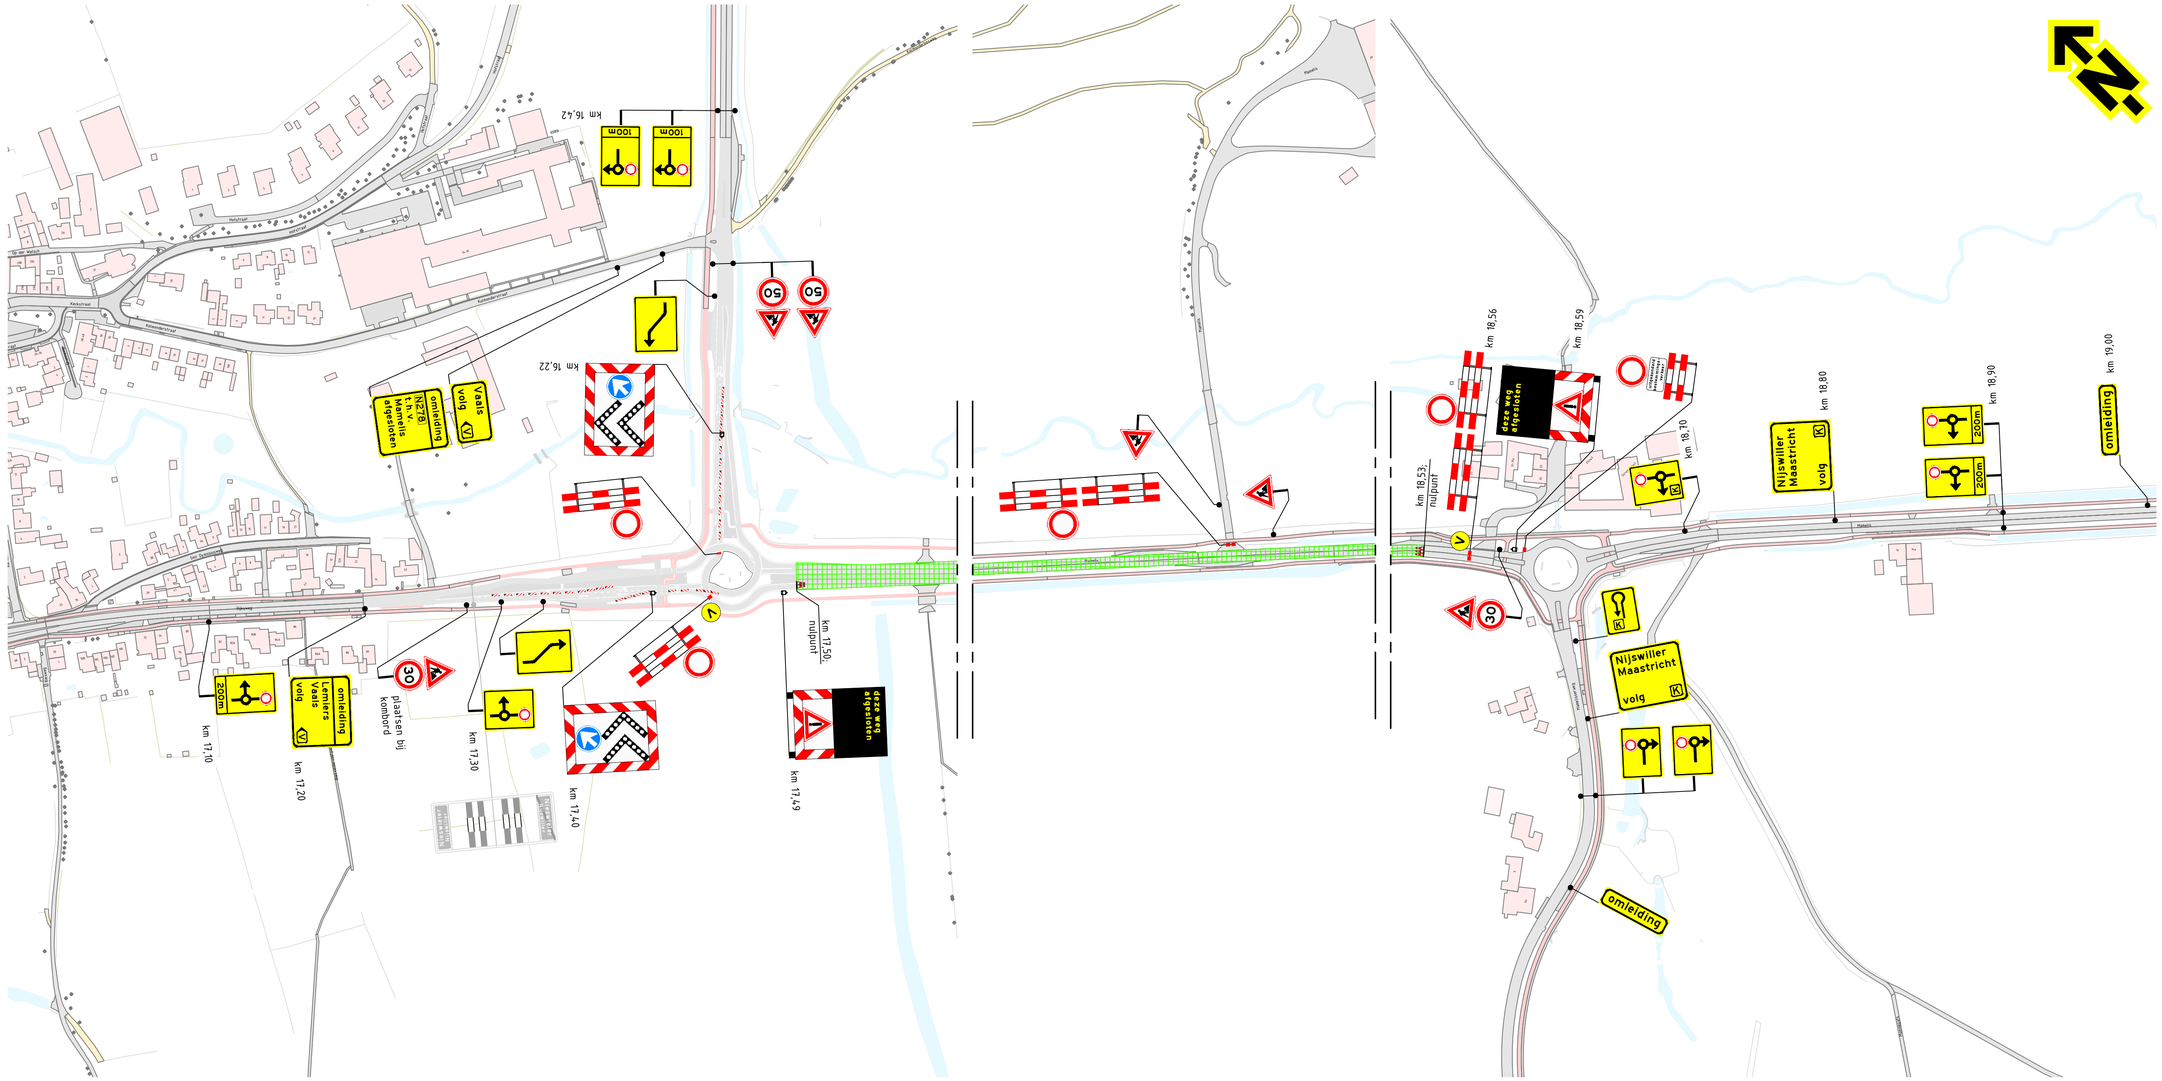


Locatie

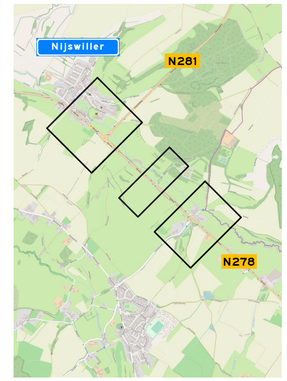

Opmerkingen

- afplakken/afkruisen conflicterende bebording
- definitieve routenummers in overleg met wegbeheerder
- de locatie van bebording is indicatief, de exacte locatie wordt in het werk bepaald

Bijbehorende tekeningen

PR11776-01B01
PR11776-02A01

Afwijkingen

- letterhoogte van de tekstborden kan afwijken van de CROW-richtlijnen in verband met onze standaard bordformaten en/of ruimtegebrek voor plaatsing

Verklaring

werkruimte

aanwezige bebording

vooraankondigingsbord plaatsen twee weken voor aanvang van de werkzaamheden

deze weg afgesloten
(dag datum/tijd)
tot (dag datum/tijd)
(110/83)

Versie:	1.0	Omschrijving:	Definitief				
07-09-26	Getekend:	TVE	Controle:	ASH	2e controle:	SDR	Vrijgegeven
Versie:	0.2	Omschrijving:	Diverse aanpassingen				
04-09-26	Getekend:	TVE	Controle:	ASH	2e controle:		Vrijgegeven
Versie:	0.1	Omschrijving:	Concept				
15-07-26	Getekend:	TVE	Controle:	JEV	2e controle:		Vrijgegeven

TSNedK Meidoornweg 11 5363 LL Veghel Postbus 109 5360 AC Grave Tel: 0412 - 70 02 00 www.tsned.nl

KWS

Project: KWS N278 Lemiers 17,5-21,93

Onderdeel: Verkeersmaatregelen
N278 km 17,50 -18,55, Mamelis
fase 1

Schaal: 1:2.000 Formaat: A1

Tekening nummer: PR11776-01A01-1.0 Blad 1 van 1

NOX 2025 BRL9101 2500005-1