ALBERICUSLAAN

GREGORIUSLAAN

WEGBEND

22

ok

0.50

4.00

0.50

TIJDELIJKE ASFALTVERHARDING
–60 mm AC2 BASE OL–B

MENGGRANULAAT 0/31,5


TIJDELIJKE PLAATSTALEN
DUIKER ø600 mm

TIJDELIJKE ASFALTRUG
AC2 BASE OL–B

ONONDERBROKEN STREEP
0,10 m
REFLECTERENDE WEGENVERF

BESTAANDE GREPPEL

BESTAANDE BOOM

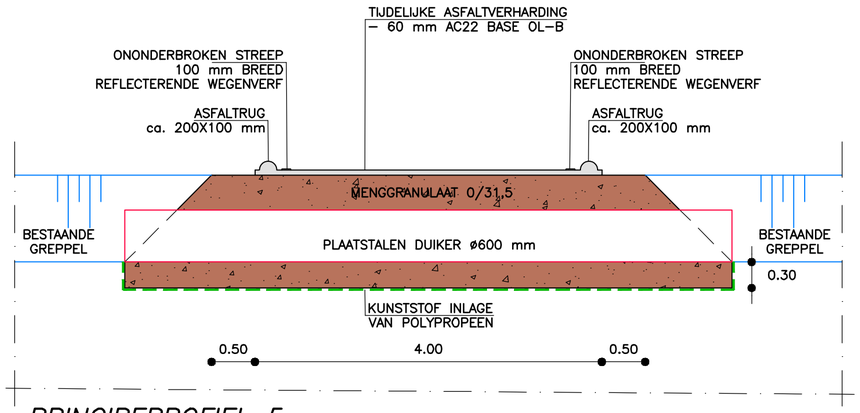

PRINCIPEPROFIEL 5

SCHAAL 1:50

WERKBESTEK

project : HERINR. NIEUWSTADT FASE 5 EN SUSTEREN FASE 1		23.077
opdrachtgever : GEMEENTE ECHT–SUSTEREN		
onderdeel : TIJDELIJKE DOORSTEEK GREGORIUSLAAN		blad W.33
getekend :	schaal : 1:100 / 1:50	Formaat : A2
datum : 30 SEPTEMBER 2025	gewijzigd :	
CAD–bestand : C		

Plangroep Heggen

Bezoekadres
Parkweg 1a
6121 HV Born

Postadres
Postbus 44
6120 AA Born

Tel +31 (0)46 458 22 22
Mail info@plangroep–heggen.nl
Web www.plangroep–heggen.nl