


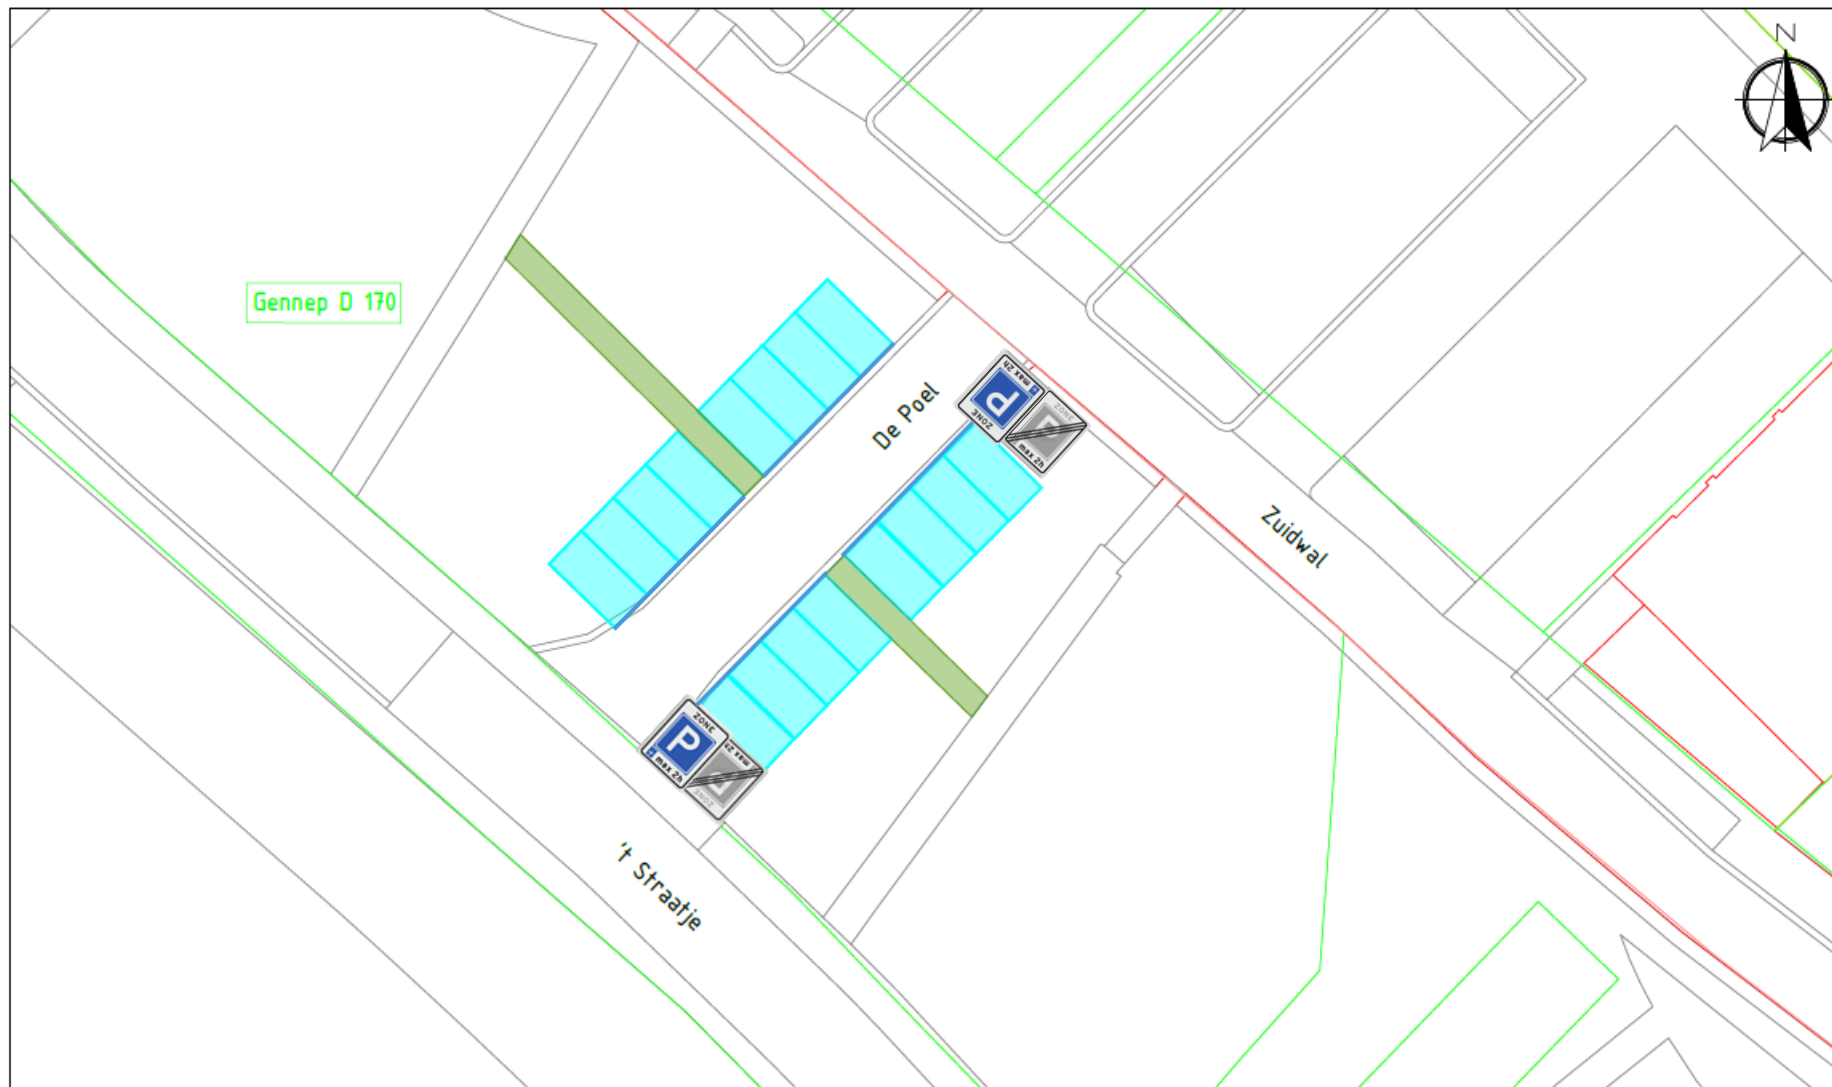

#### LEGENDA



Nieuw te realiseren parkeervakken  
2.5m x 5.0m.



Toekomstig struinp pad.  
Breedte 1.50m.

Gennep D 170.

Bestaande kadastrale grens met perceelsnummer.



Gemeente Gennep  
Ellen Hoffmannplein 1  
Postbus 9003  
6390 HD Gennep

T: (0485) 49 41 41  
E: gemeente@gennep.nl

Te realiseren parkeerplaatsen aan  
De Poel in Gennep.

|      |          |      |          |          |          |
|------|----------|------|----------|----------|----------|
| Get. | F.Peters | Gew. |          | Schaal   | 1:250    |
| d.d. | 17-04-25 | d.d. | 23-05-25 | Tek. nr. | 04080186 |