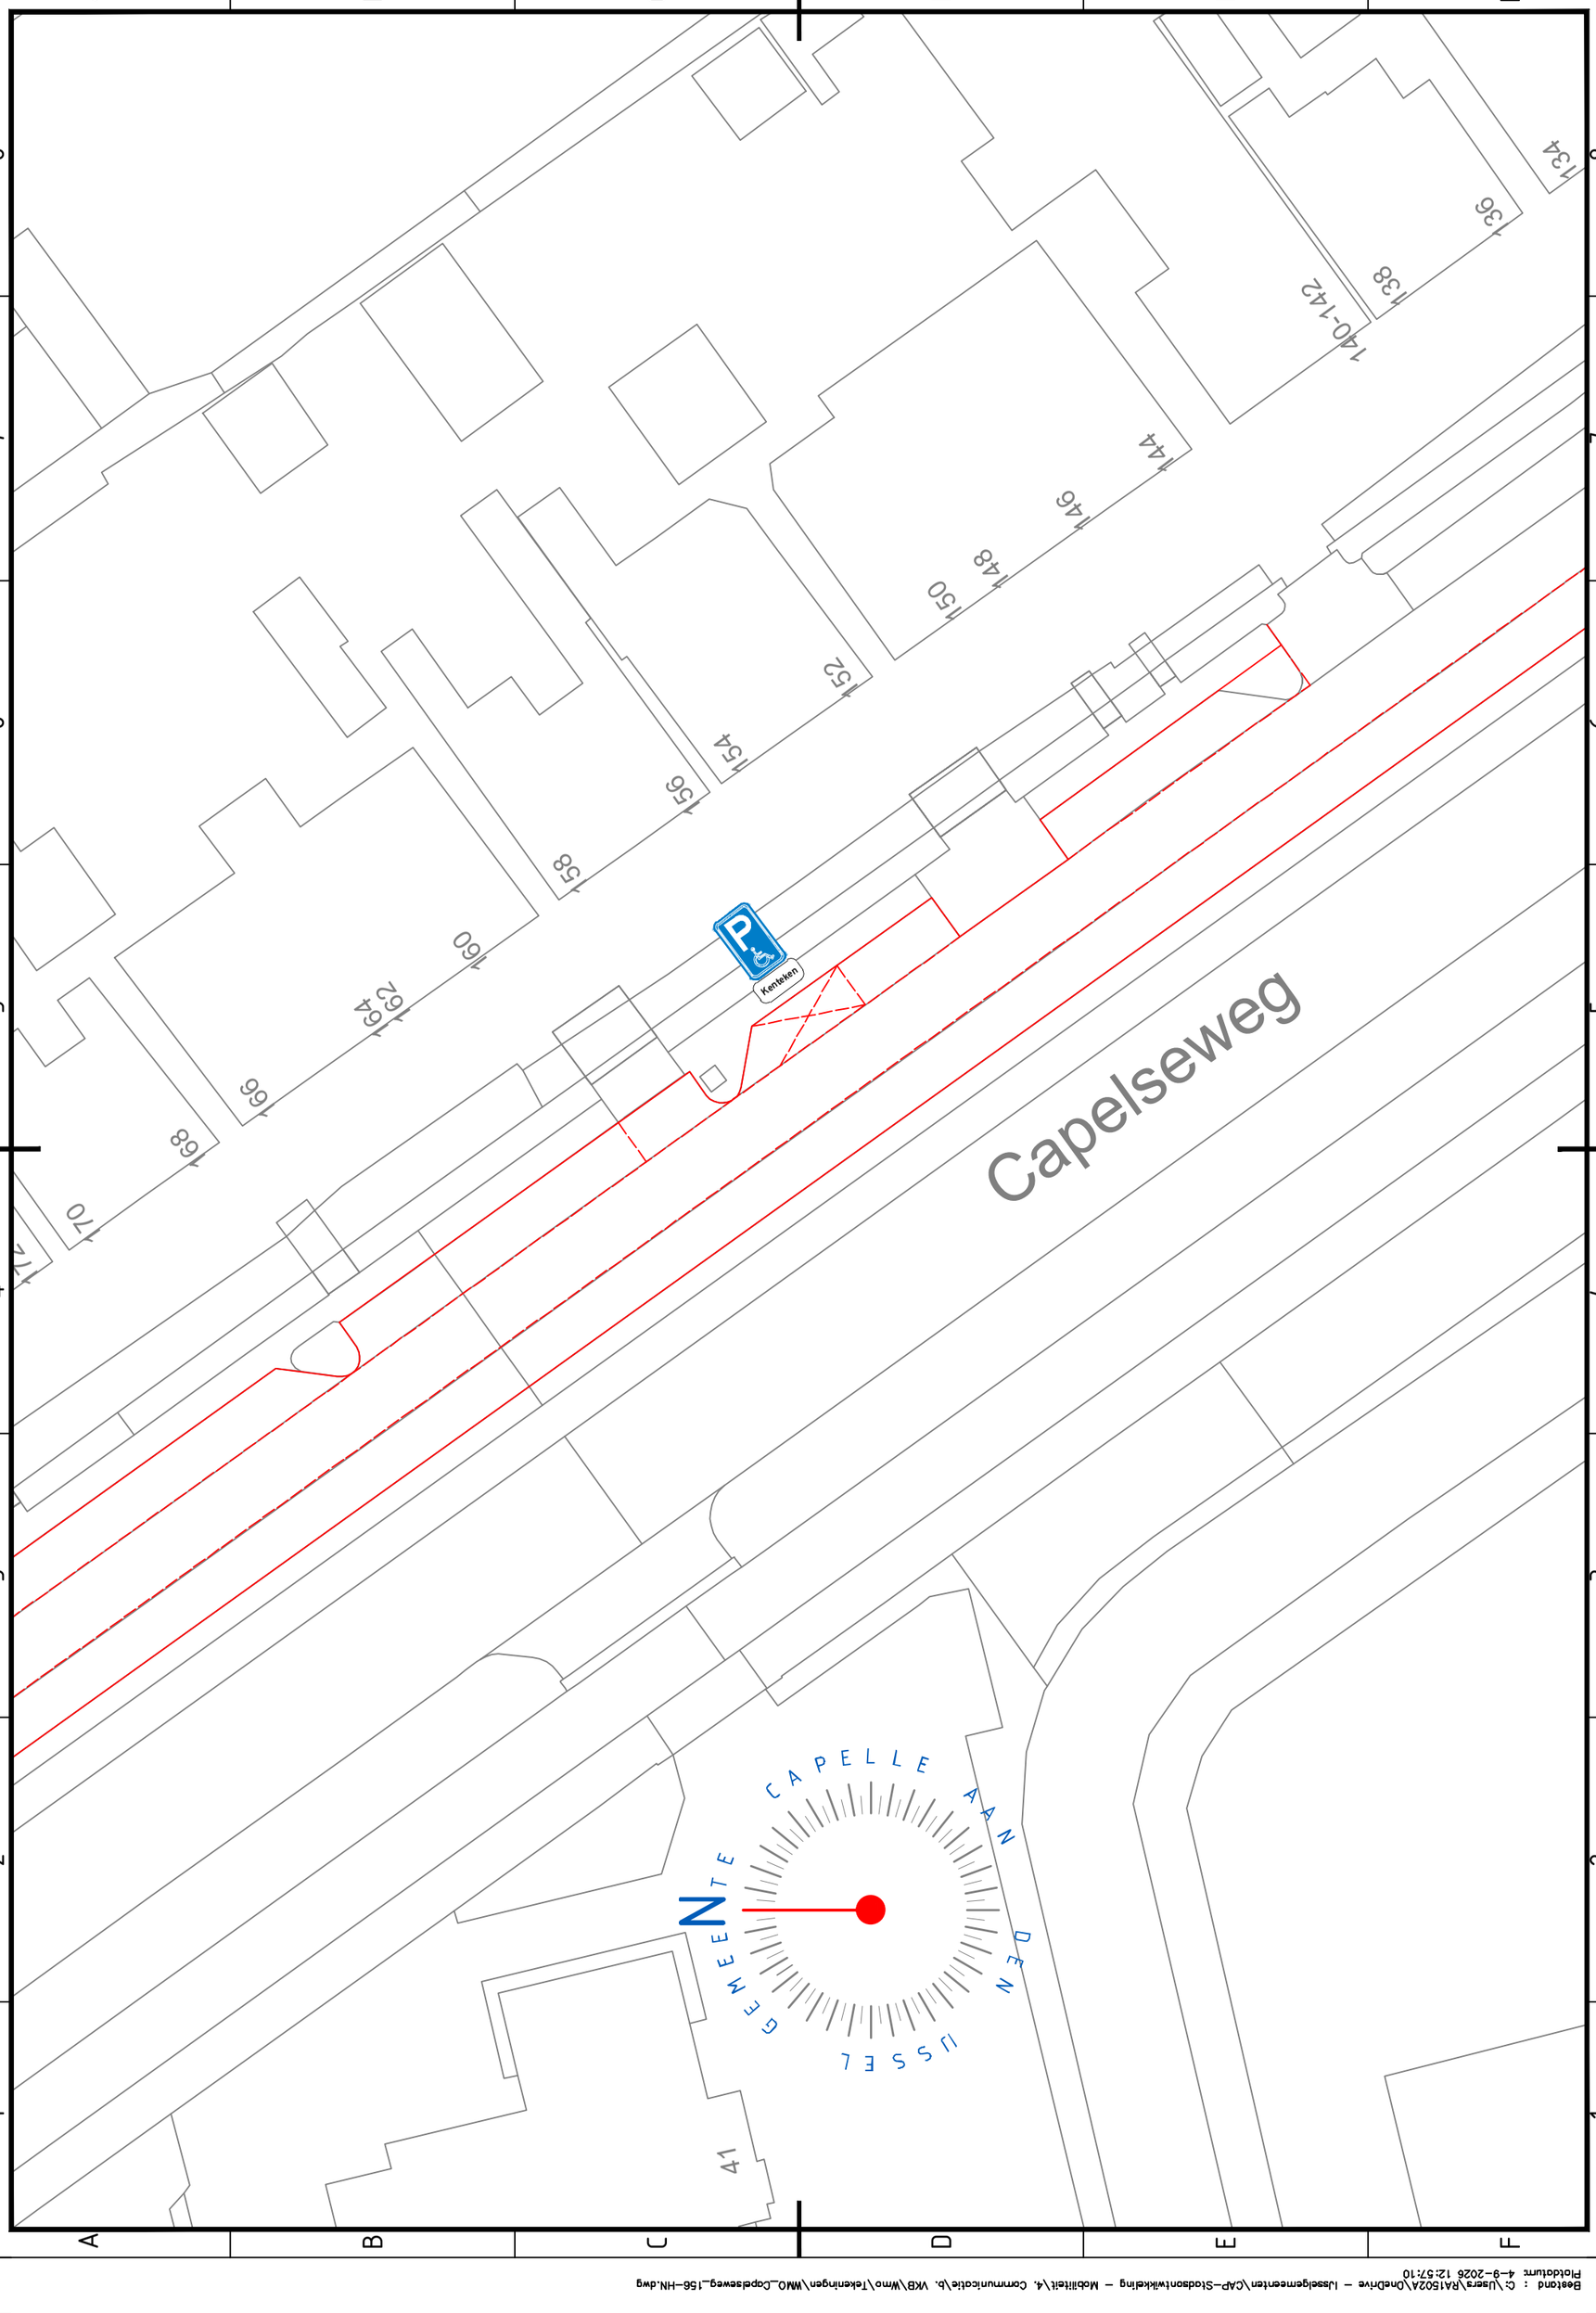


© Niets van deze tekening mag verveelvoudigd en/of openbaar gemaakt worden door middel van druk, fotokopie, microfilm of op welke wijze dan ook zonder voorafgaande schriftelijke toestemming van de gemeente Capelle aan den IJssel

Bestand : C:\Jsara\RA15024\OneDrive – IJsselgemeenten\CAP–Stadsontwikkeling – Mobiliteit\4. Communicatie\b. VKB\Wmo\Tekeningen\WMO_Capelseweg_156–HN.dwg
Plotdatum: 4–8–2026 12:57:10