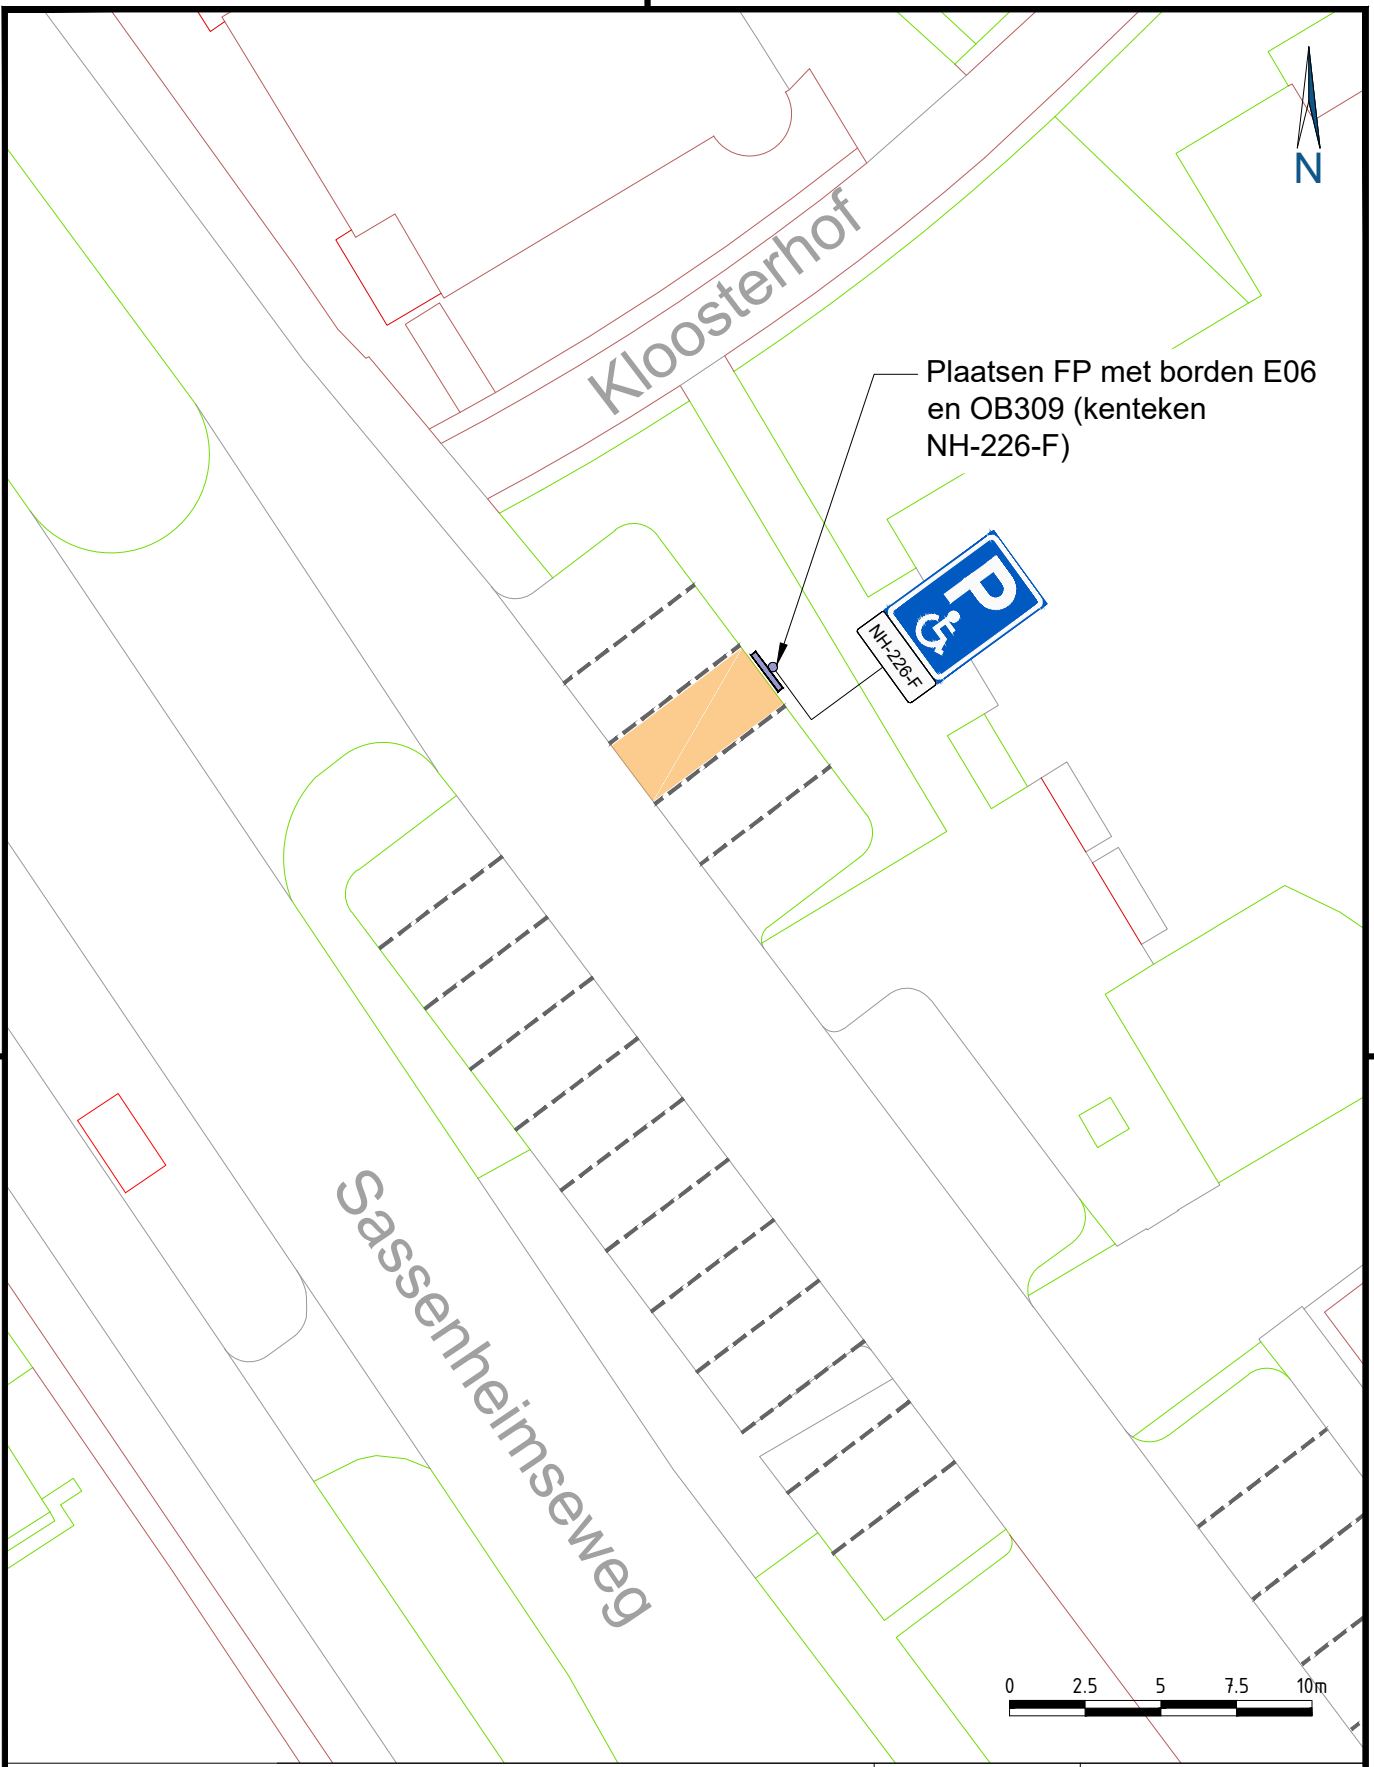


Samenwerkend Sint-Michielsgestel
Meanderplein 1
5271 GC Sint-Michielsgestel

status: DEFINITIEF	fase: BESLUIT
getekend: SV 02-09-2026	gecontr.: CcdC 02-09-2026
schaal: 1:250	formaat: A4-staand
bladnummer: 1/1	tek.nummer: 2026_0037_00

PROJECT

GPP Kloosterhof 6K, Berlicum

OMSCHRIJVING

Toekenning gehandicaptenparkeerplaats op kenteken NH-226-F

zaaknummer: 1423507

Aan de maatvoering en inhoud van deze tekening kunnen geen rechten worden ontleend.
De gegevens op deze tekening zijn slechts informatief bedoeld.

C:\Users\SVerhoeven\OneDrive - MijnGemeenteDichtbij\Tekeningen\SMG\026_0037_00_SMG_GPP Kloosterhof 6K zaaknr 1423506.dwg