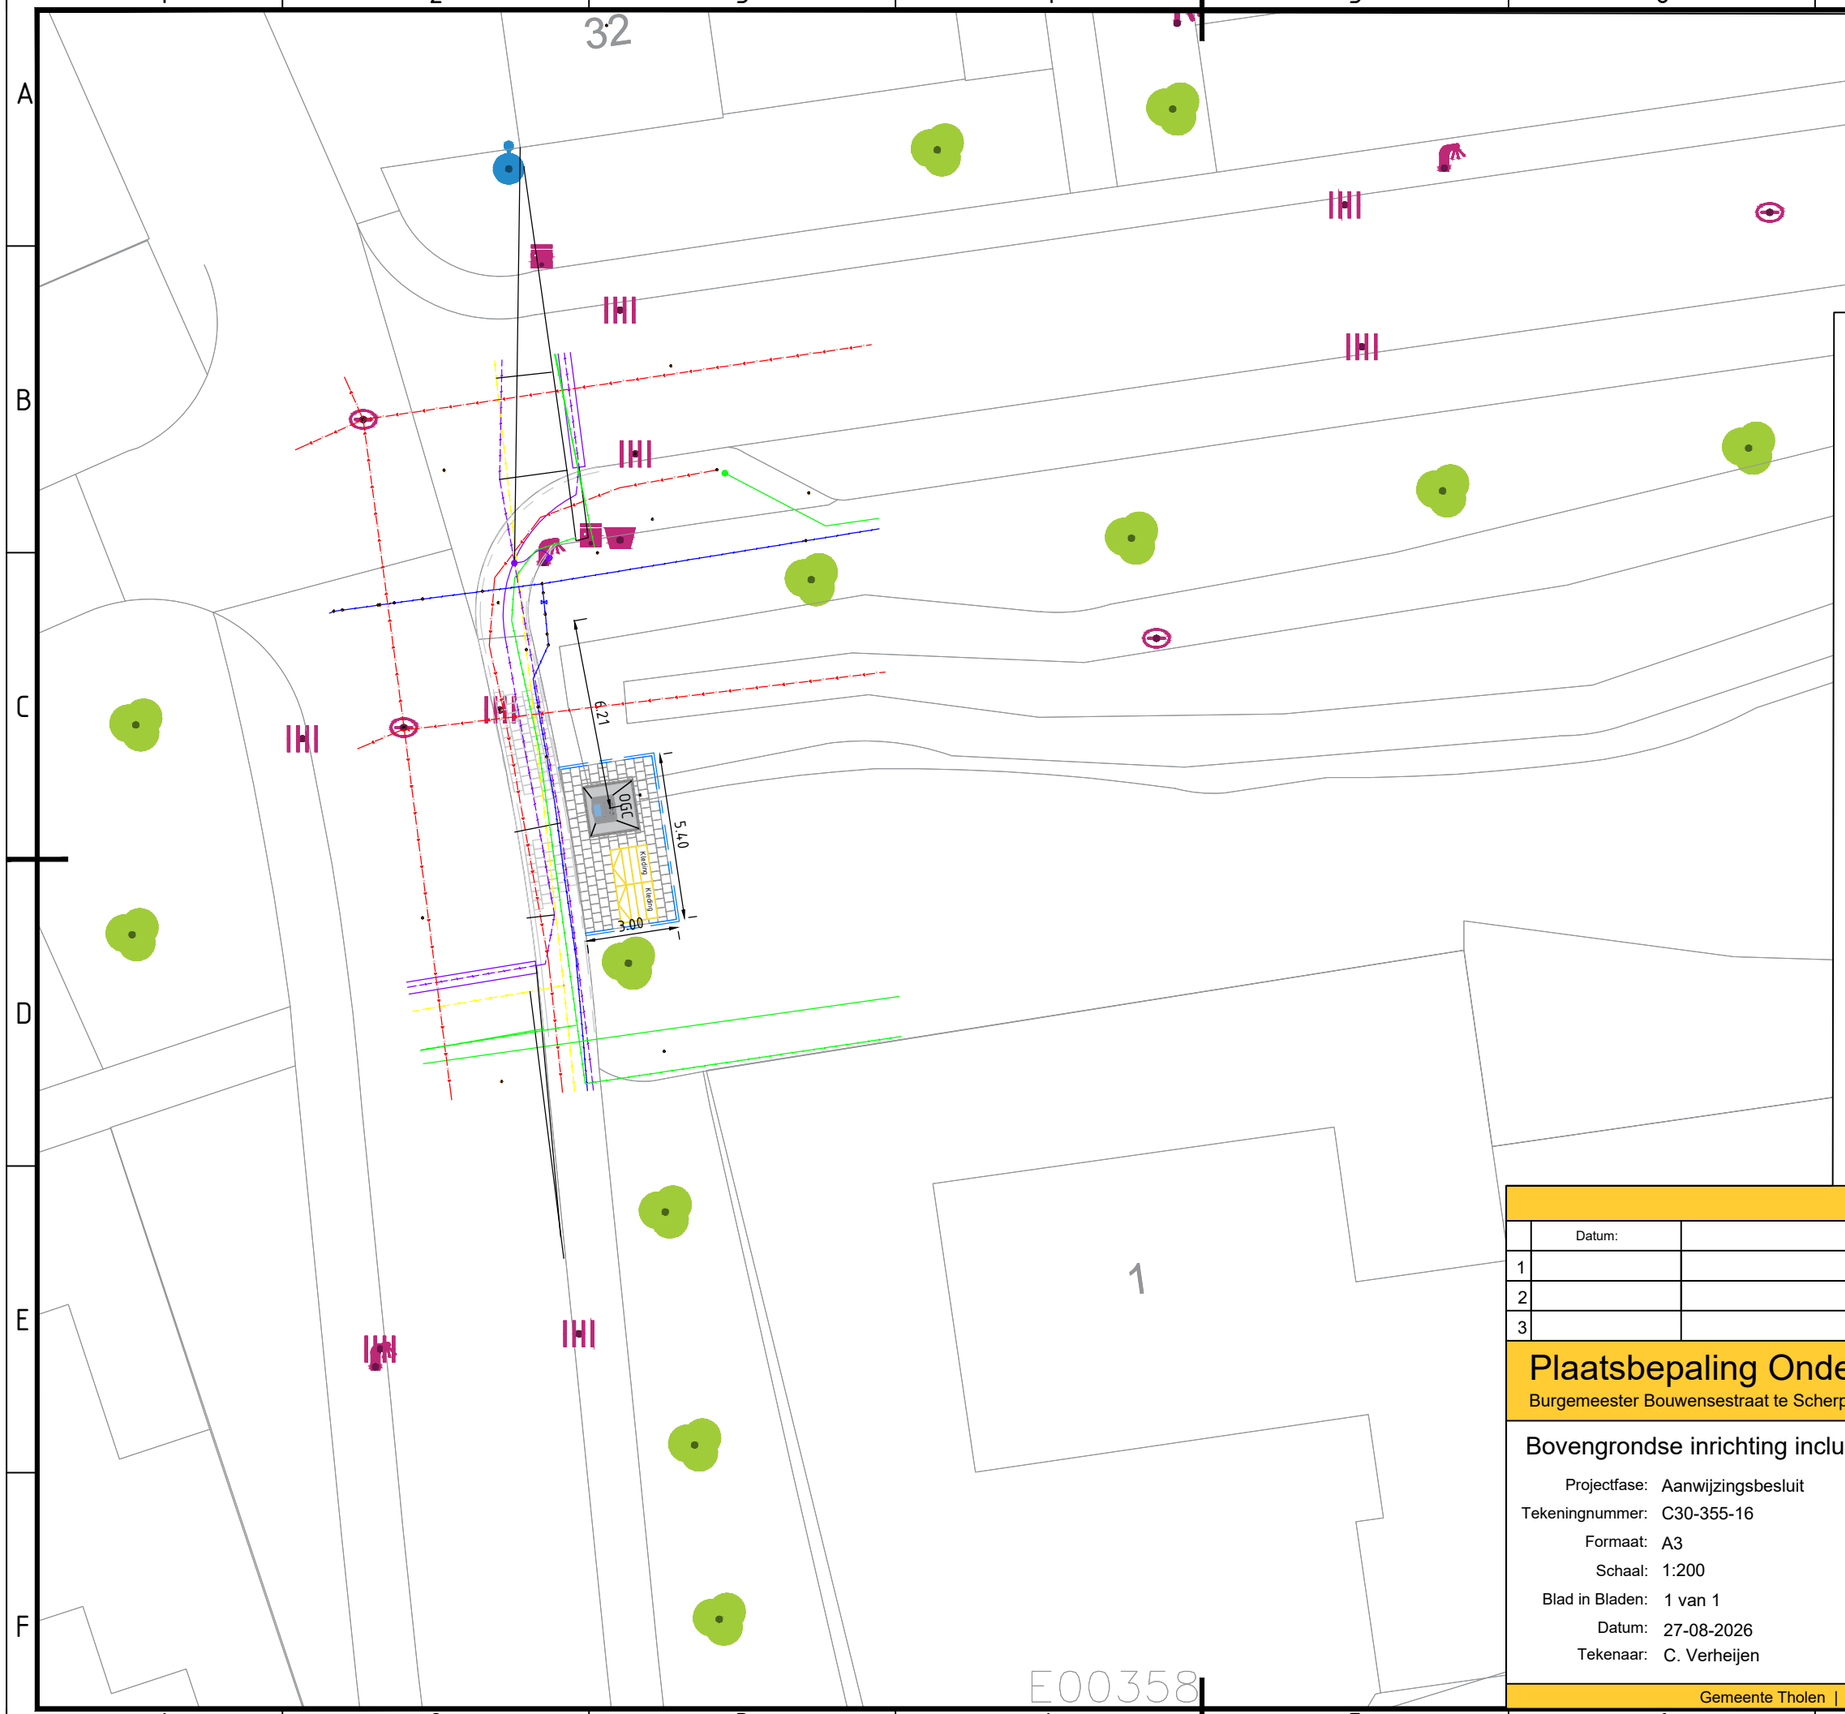


LEGENDA

NIEUWE SITUATIE

- Tegelbestrating 30x30x4,5 cm, grijs
- Opsluitband 8x20x100 cm, grijs
- Kledingcontainer (Curitas)
- Ondergrondse glascontainer 5 m³

KABELS EN LEIDINGEN

- Riolering transportleiding 400 mm
- Waterleiding transport 124 mm
- Data/telecom kabel KPN/ Deltafiber
- Laagspanningskabel
- Gasleiding lage druk 110 mm pvc
- Data kabel Stedin
- Mantelbuis laagspannning

N

Revisiebeheer:

	Datum:	Wijziging	Getekend:
1			
2			
3			

Plaatsbepaling Ondergrondse glascontainer + kleding

Burgemeester Bouwensestraat te Scherpenisse

Bovengrondse inrichting inclusief dwarsprofielen

Status: Ontwerp

Projectfase:	Aanwijzingsbesluit
Tekeningnummer:	C30-355-16
Formaat:	A3
Schaal:	1:200
Blad in Bladen:	1 van 1
Datum:	27-08-2026
Tekenaar:	C. Verheijen

gemeente Tholen

Gemeente Tholen | Hof van Tholen 2 | 4691DZ Tholen | TEL.140166