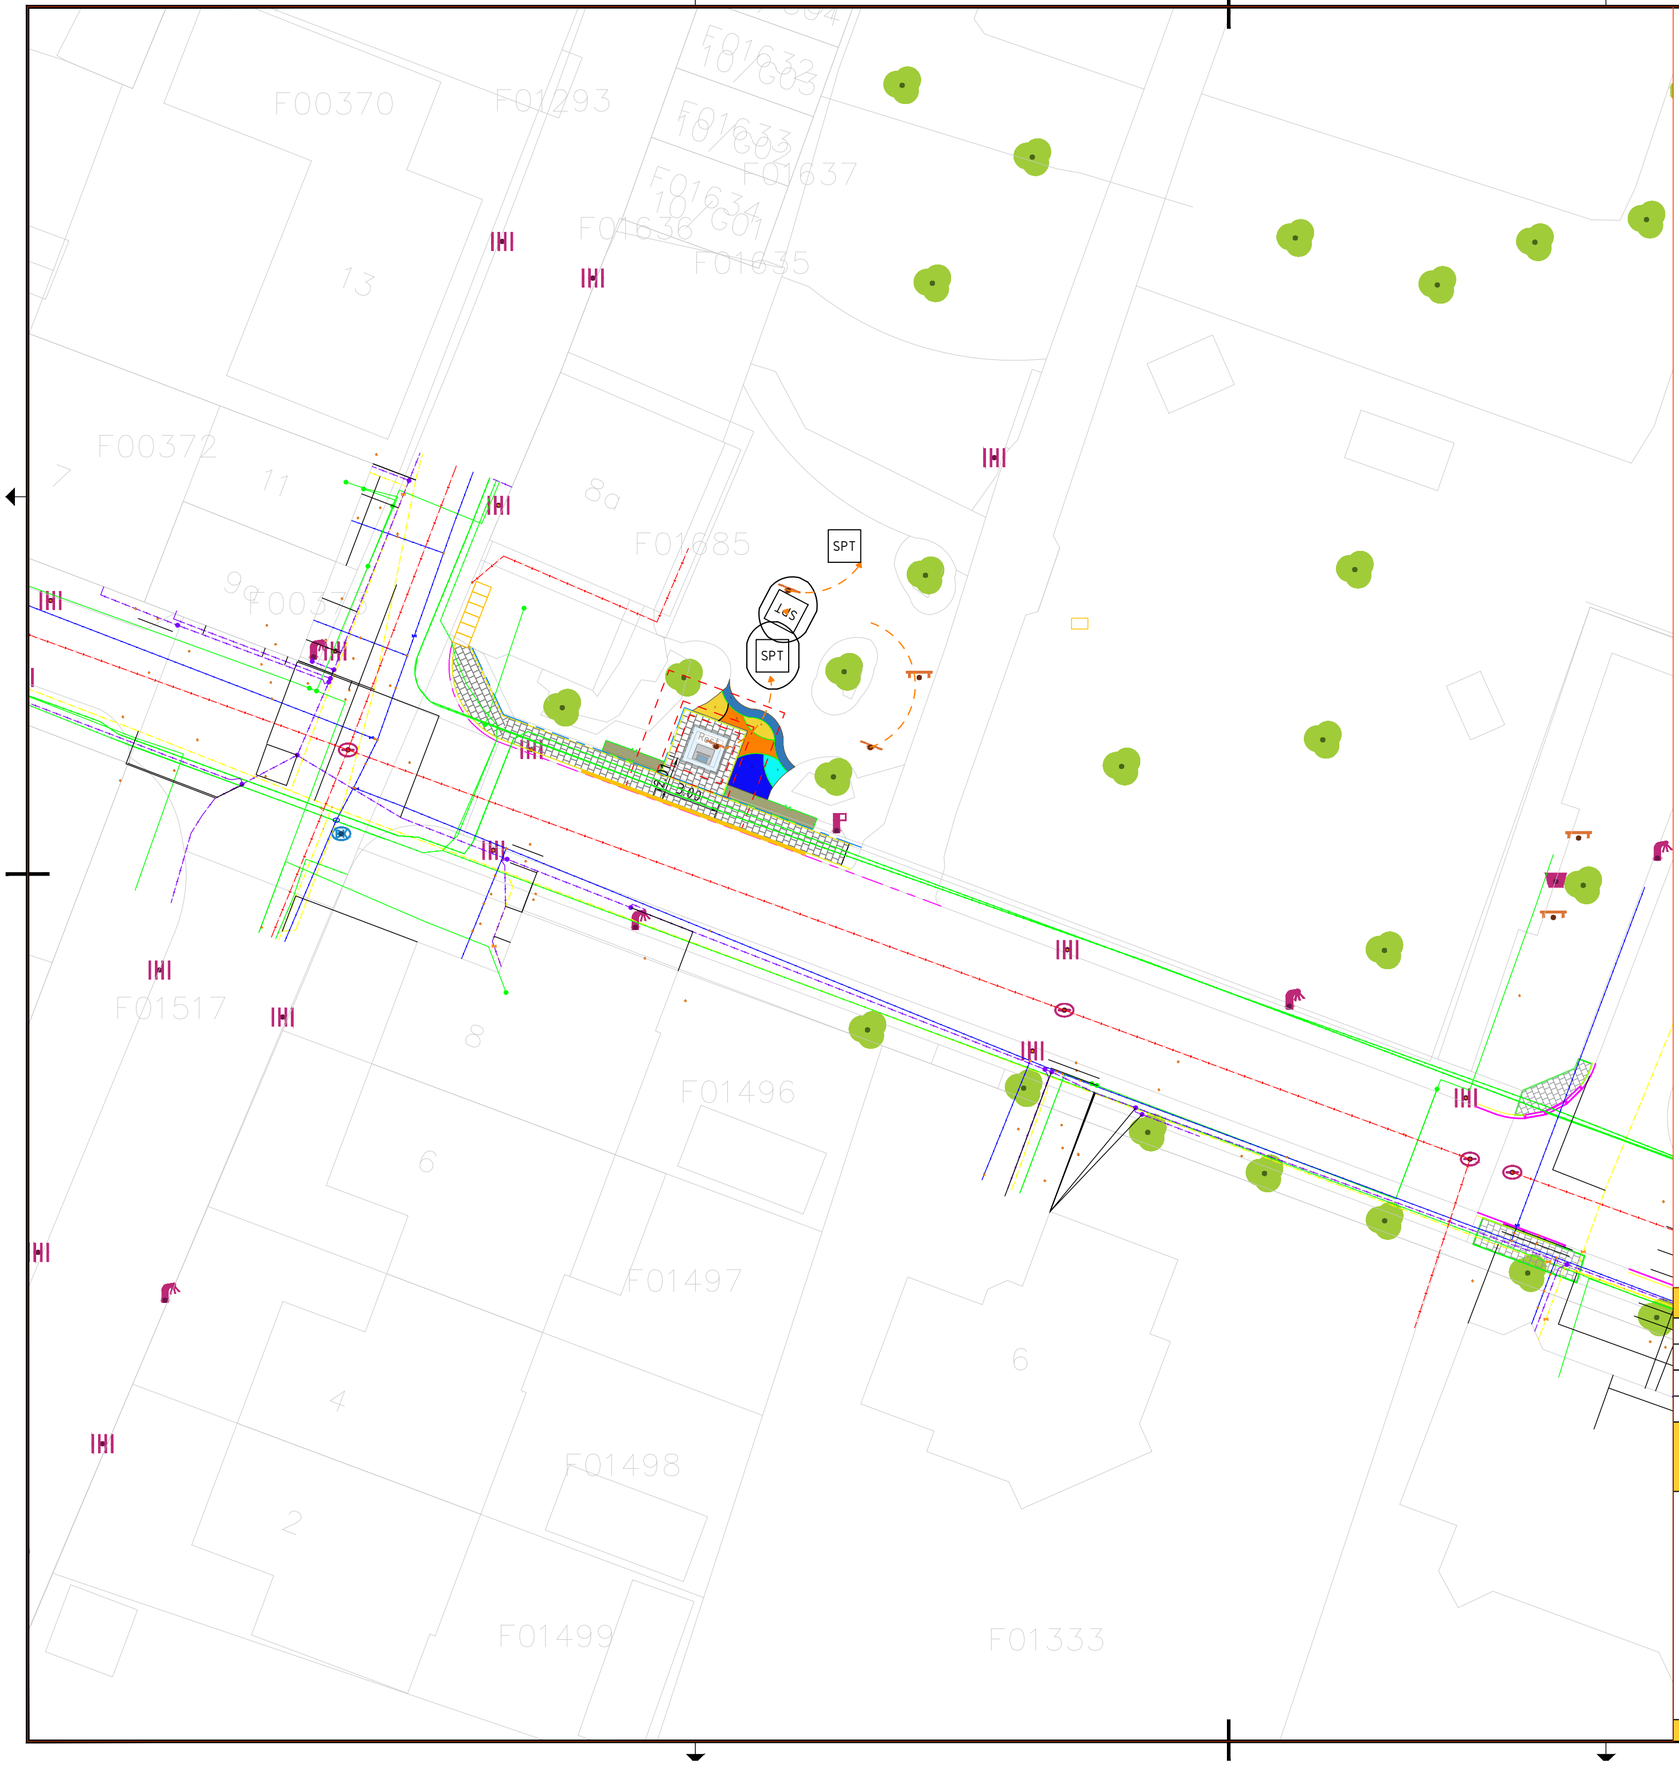


LEGENDA

BESTAANDE SITUATIE

- Bestaande situatie

NIEUWE SITUATIE

- Materiaalgrens
- Opsluitband 6x20
- Trottoirband 13/15x25
- bestaande inritbanden
- Ondergrondse restafvalcontainer 5 m³
- Te verplaatsen speeltoestel
- Verlaagde band 13/15 t.b.v. miva oversteek
- Bestaande haag
- Graafruimte t.b.v betonput voor Orac
- Symphytum grandiflorum 'Wesley Blue'
- Phlomus russeliana
- Persicaria amplexicaulis
- Geranium 'Gerwat'
- Buddleja 'Blue Chip'
- Niet parkeerzone

ARCERINGEN

- Betontegels 30x30x4.5cm grijs

Kabels en Leidingen

- gasleiding
- Waterleiding
- Riolering algemeen
- electra laagspanning
- Data of telecom kabel
-

Valdempende ondergrond

N

Revisiebeheer:

	Datum:	Wijziging	Getekend:
1			
2			
3			

Plaatsing ondergrondse restafval container

Bosstraat te Stavenisse

Ontwerp bovengrondse inrichting

Status: Ontwerp

Projectfase:	Aanwijzingsbesluit
Tekeningnummer:	C50-559-15
Formaat:	A2
Schaal:	1:200
Blad in Bladen:	1 van 1
Datum:	27-08-2026
Tekenaar:	C.Verheijen

gemeente Tholen

Gemeente Tholen | Hof van Tholen 2 | 4691DZ Tholen | TEL.140166