


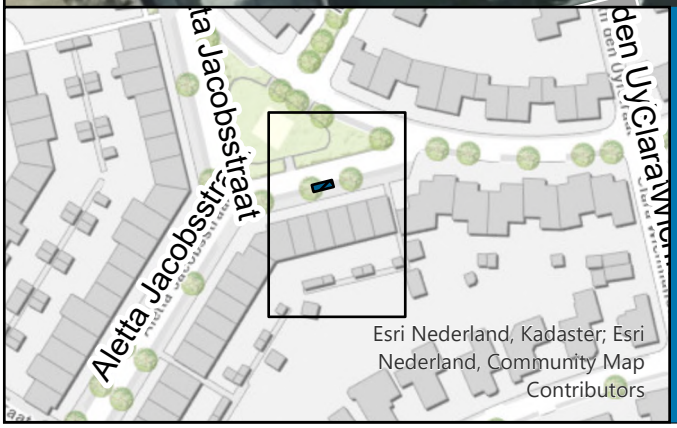

Kenteken Gebonden Gehandicapten Parkeerplaats

Locatie: Aletta Jacobsstraat 5

Folder: V:\RoPlan\Arcgis\Projecten\Team IBL\Invalideparkeren\2025\Plot invalideparkeren.aprx

Datum: 18-9-2026

Schaal: 1:200

gemeente Deventer