

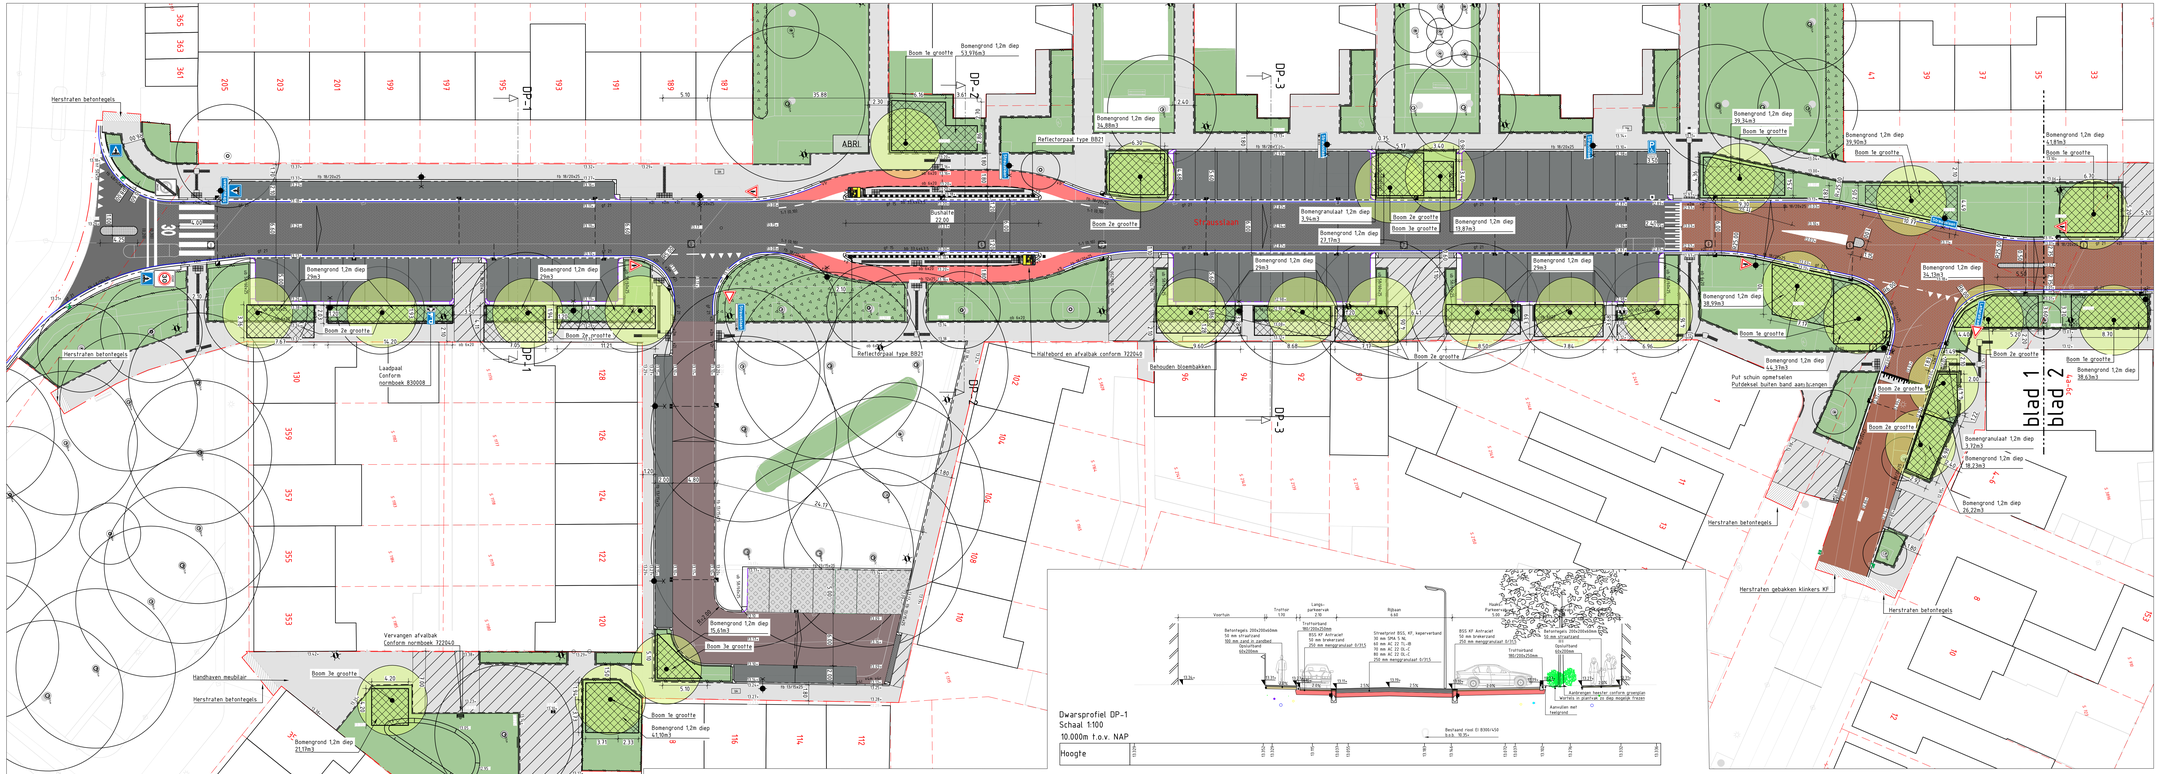


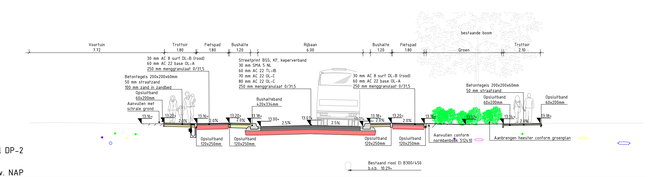

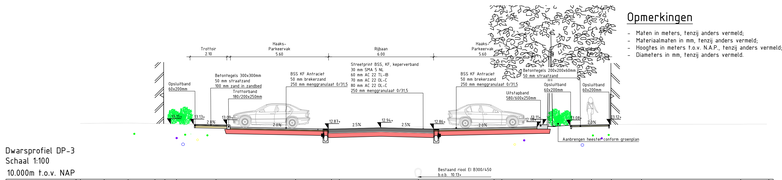


Opmerkingen

- Maten in meters, tenzij anders vermeld;
- Materiaalnamen in mm, tenzij anders vermeld;
- Hoogtes in meters t.o.v. N.A.P., tenzij anders vermeld;
- Diameters in mm, tenzij anders vermeld.

Legenda:

- Bestaande situatie
- Kadastrale grens
- Projectgrens
- Trottoirband (Conform norenboek B52001 Detail E)
- Trottoirband (Conform norenboek B52001 Detail I)
- Opsluitband trottoir (Conform norenboek B52000 Detail D-2)
- Opsluitband fietspad (Conform norenboek B52001)
- Uitstapband langs gras (Conform norenboek B30005)
- Uitstapband langs haag (Conform norenboek B30006)
- Uitstapband langs haag (Conform norenboek B30006)
- Busperrenband (Conform norenboek B52001) kleur zwart
- Geoftegel 210x210x80mm /150x150x80mm
- Inrit perronbanden 180/200x250mm
- Eindverloopbanden 180/200x250mm
- Inrit verloopbanden 180/200x250mm
- Eindverloopbanden 130/150x250mm
- Inrit verloopbanden 130/150x250mm
- Inrit (Conform norenboek B60001
- Particuliere Inrit (Conform norenboek B30040 Busvriendelijke)
- Trottoirband (Conform norenboek B52001 | sinusdrempel: 80 mm hoog 2,40m lang | sinusdrempel: 80mm hoog 1,00m lang (Conform norenboek B30410
- Markering thermoplast
- Driehoeksmarkering thermoplast
- Vlakmarkering thermoplast
- Perronband overgang 334x435mm>270x200mm
- Gidslijn bij oversteekplaats (Conform norenboek B34100)
- Nieuwe lichtmast (Fasthipper (kok), zie verlichtingsplan
- Nieuwe lichtmast Mast met uithouder (links), zie verlichtingsplan
- Nieuwe putdeksel
- Straatkolk incl. kolkaansluiting pvc Ø125mm
- Straatkolk hergebruik
- Trottoirkolk incl. kolkaansluiting pvc Ø125mm
- Trottoirkolk hergebruik
- Busperronkolk incl. kolkaansluiting pvc Ø125mm
- Vervangen brandkraan (Conform norenboek B13010)
- Bestaande/nieuwe hoogte
- Rijbaan, Asfalt 80 mm AC 22 DL-C 80 mm AC 22 DL-C 50 mm AC 22 TL-IB 60 mm AC 22 DL-C Steenfort BSS, KF, keperverband
- Fietspad, Asfalt kleur rood 30 mm AC 8 surf DL-B 60 mm AC 22 base DL-A
- Rijbaan plateau, Asfalt Steenfort BSS, KF, keperverband bruin rood
- Rijbaan Leharstraat Gemuseerde gebakken stenen KF, keperverband, 2 strekken aan weerszijde Gebiedtelijk hergebruik
- Wit gestorit betonverharding
- Trottoir betontegels 200x200x60mm Trottoir betontegels 200x200x80mm
- Parkeervak BSS, KF, elsteboogverband, zwart (Conform norenboek B30003)
- Parkeervak Rijdts (niet waterdoorlatende verharding Voorzien van 3 strekken BSS KF elsteboogverband zwart) rondom
- Groen, zie beplantingstekening BJ2703-HAS-DG-250003
- Bestaande/Nieuwe boom zie beplantingstekening BJ2703-HAS-DG-250003
- Wadi

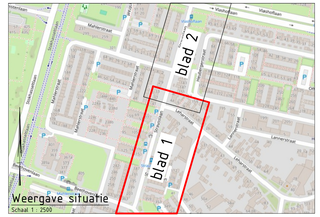

5.0				
4.0				
3.0	Definitief tekenen	KWIL	JVEE	02-06-2020
2.0	Concept tekenen	KWIL	JVEE	13-07-2020
1.0	Eerste uitgave	KWIL	JVEE	05-08-2020
Revisie	Omschrijving	Getekend	Gecontroleerd	Datum

Uitvoerder: Haskoning Nederland B.V. | Goedgekeurd: JVEE

Opdrachtgever: Gemeente Tilburg

GEMEENTE TILBURG

Project: Strausslaan ev groot onderhoud Tilburg

Omschrijving: Inrichting bovengronds
Strausslaan
Overzicht en profielen

Haskoning
Enhancing Society Together

Fase:	Uitvoeringsontwerp	Discipline:	
Format:	A1 (594x1470	Status:	Definitief
Schaal:	1:200	Blad:	1 van 2
Tekeningnummer:	BJ2703-HAS-DG-220001-UO		