



Opmerkingen

- Maten in meters, tenzij anders vermeld;
- Materiaalmaten in mm, tenzij anders vermeld;
- Hoogtes in meters t.o.v. N.A.P., tenzij anders vermeld;
- Diameters in mm, tenzij anders vermeld.

Legenda:

- Bestaande situatie
- Kadastrale grens
- Projectgrens
- Trottoirband — Conform normboek 852001 Detail B
- Trottoirband — Conform normboek 852001 Detail E
- Opsluitband trottoir — Conform normboek 852000 Detail D-2
- Opsluitband fietspad — Conform normboek 852001
- Uitstapband langs gras — Conform normboek 830005
- Trottoirband langs haag — Conform normboek 830006
- Uitstapband langs haag — Conform normboek 830006
- Busperronband kleur zwart — Conform normboek 857001
- Goottegel 210x210x80mm /150x150x80mm
- Inrit perronbanden 190/200x250mm
- Eindverloopbanden 180/200x250mm
- Inrit verloopbanden 180/200x250mm
- Eindverloopbanden 130/150x250mm
- Inrit verloopbanden 130/150x250mm
- Inrit — Conform normboek 860001
- Particuliere Inrit — Conform normboek 830040
- Busvriendelijke 1 sinusdrempel. 80 mm hoog 2,40m lang — Conform normboek 830630 1 sinusdrempel. 80mm hoog, 1,00m lang — Conform normboek 830410
- Markering thermoplast
- Draaiboeksmarkering thermoplast
- Vlakmarkering thermoplast
- Perronband overgang 334x435mm-270x200mm
- Gidslijn bij oversteekplaats — Conform normboek 834300
- Nieuwe lichtmast
- Nieuwe lichtmast — Paalhopper (4st), zie verlichtingsplan
- Nieuwe lichtmast — Mast met uithouder (6st), zie verlichtingsplan
- Nieuwe putdeksel
- Straatkolk incl. kolkaansluiting pvc ø125mm
- Straatkolk hergebruik
- Trottoirkolk incl. kolkaansluiting pvc ø125mm
- Trottoirkolk hergebruik
- Busperronkolk incl. kolkaansluiting pvc ø125mm
- Vervangen brandkraan conform normboek 833010
- Bestaande/nieuwe hoogte
- Rijbaan, Asfalt — 80 mm AC 22 OL-C; 70 mm AC 22 OL-C; 60 mm AC 22 TL-IB; 30 mm SMA 5 NL; Straatprint BSS, KF, keperverband
- Fietspad, Asfalt kleur rood — 30 mm AC 8 surf DL-B; 60 mm AC 22 base DL-A
- Rijbaan plateau, Asfalt — Straatprint BSS, KF, keperverband bruin rood
- Rijbaan Leharstraat — Genuanceerde gebakken stenen KF, keperverband. 2 strekken aan weerszijde Gedeeltelijk hergebruik
- Wit gestort betonverharding
- Trottoir betontegels 200x200x60mm Trottoir betontegels 200x200x80mm
- Parkeervak — BSS, KF, elsbesgroenband, zwart Conform normboek 830003
- Parkeervak — Hydro lines waterdoorlatende verharding 3 sinusdrempel. 80mm hoog, zwart rondom
- Groen, zie beplantingstekening BJ2703-HAS-DG-250003
- Bestaande/Nieuwe boom zie beplantingstekening BJ2703-HAS-DG-250003
- Wadi

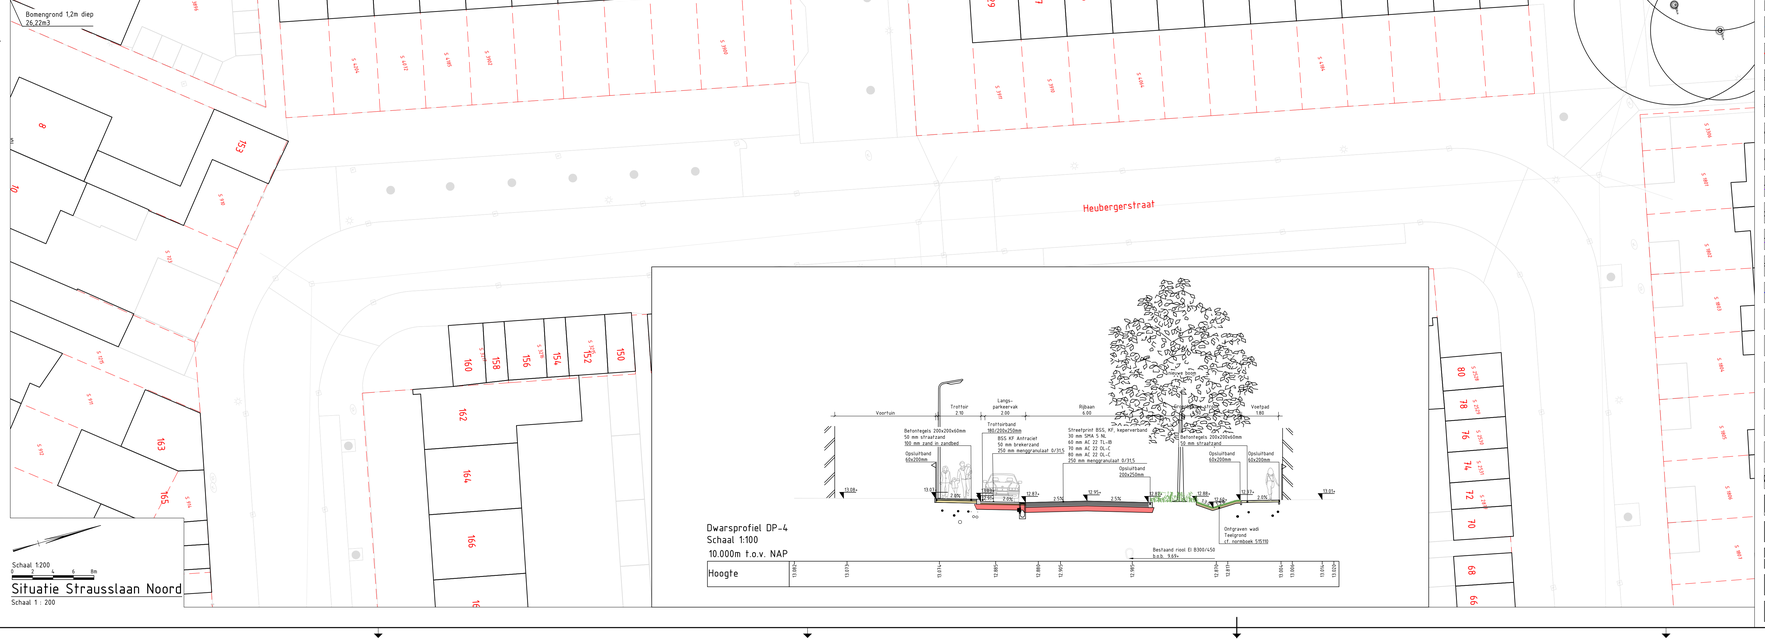

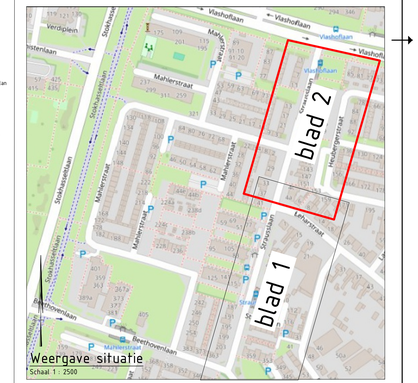

Weergave situatie
Schaal 1 : 2500

Revisie	Omschrijving	Getekend	Gecontroleerd	Datum
0.0				
4.0				
3.0	Definitief bestek	KWL	JVEE	02-09-2026
2.0	Concept Bestek	KWL	JVEE	22-07-2026
1.0	Eerste uitgave	KWL	JVEE	05-06-2026

Ontwerpleider: Haskoning Nederland B.V. | Goedgekeurd: JvdV

Opdrachtgever: Gemeente Tilburg

GEMEENTE TILBURG

Project: Strausslaan eo groot onderhoud Tilburg

Omschrijving: Inrichting bovengronds Strausslaan Overzicht en profielen

Haskoning — Enhancing Society Together

Fase:	Uitvoeringsontwerp	Discipline:	
Formaat:	A1-594x1470	Status:	Definitief
Schaal:	1:200	Blad:	2 van 2
Tekeningnummer:	BJ2703-HAS-DG-220001-UO		