
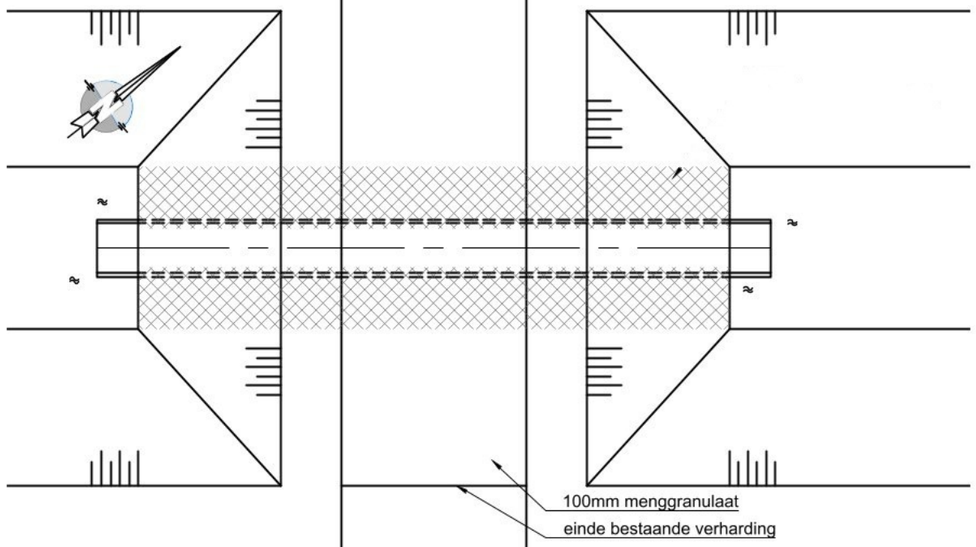



Bovenaanzicht

Schaal: 1:100

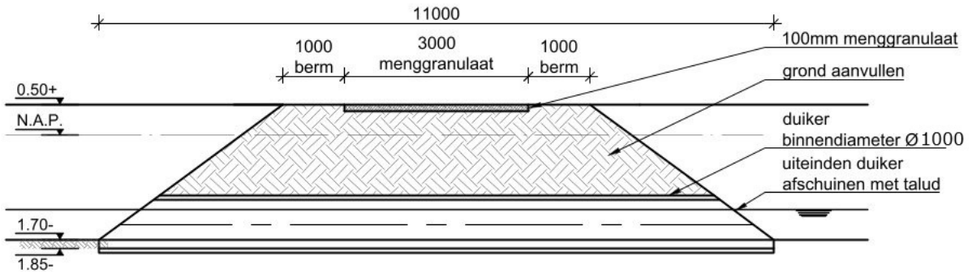


Doorsnede

Schaal: 1:100

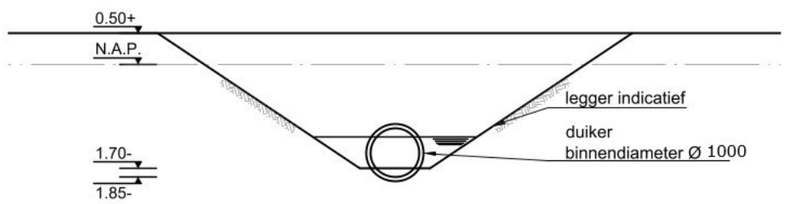

Aanzicht

Schaal: 1:100

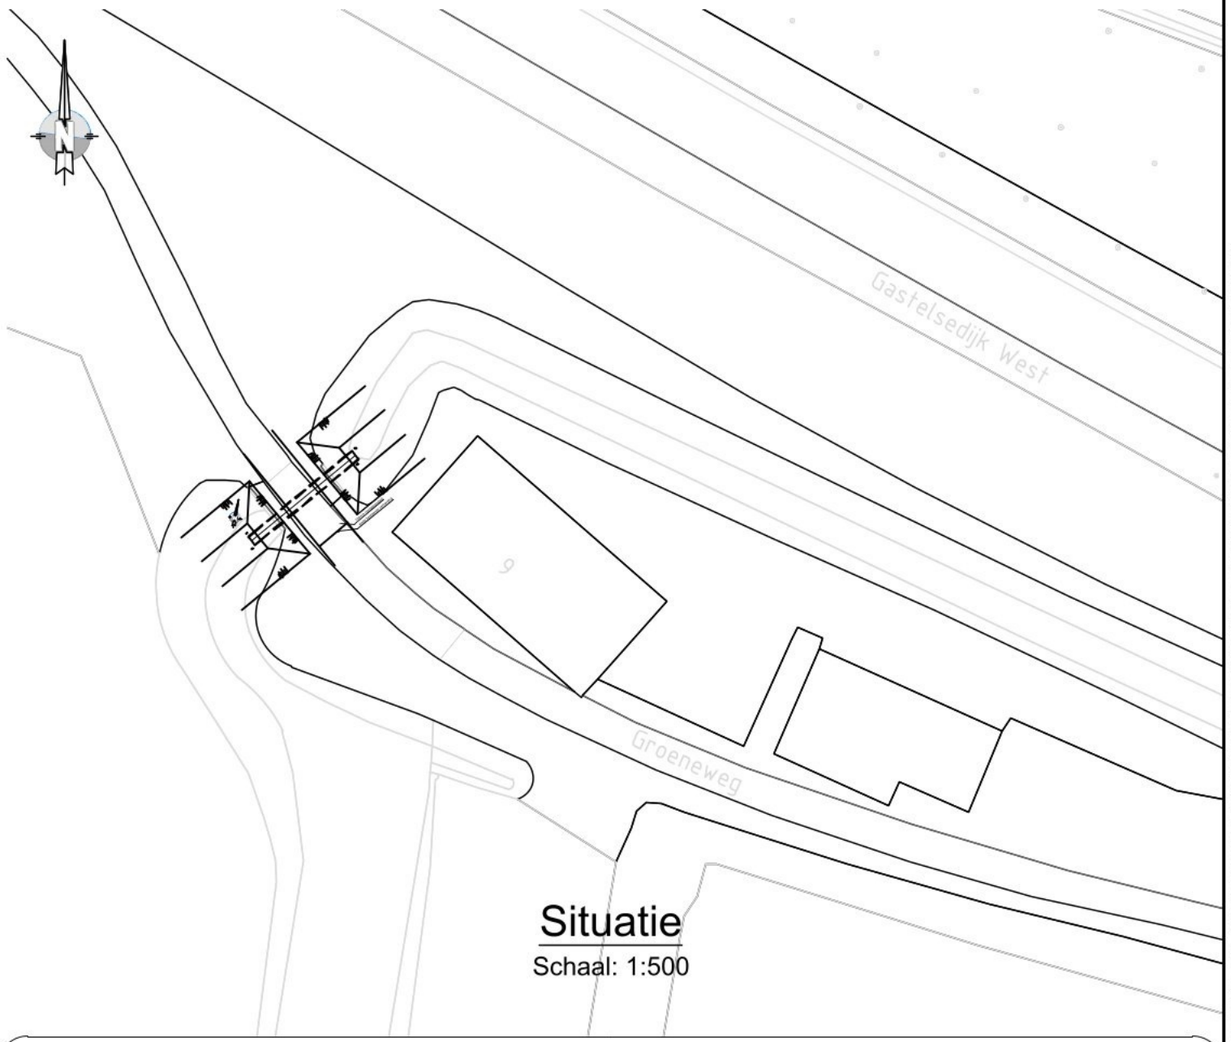

Situatie

Schaal: 1:500

Legenda

- maten in millimeters, tenzij anders aangegeven;
- hoogtematen in meters t.o.v. NAP, tenzij anders aangegeven;

Project omschrijving:	Duikerconstructie Groeneweg te Stampersgat
Tekening onderdeel:	Overzichtstekening duiker
Opdrachtgever:	Gemeente Halderberge

Revisie:	02
Datum:	21-9-2026
Getekend:	JV
Vrijgegeven:	WH
Formaat:	A3

Damsteegt

Pr.nr.	Obj. nr.	Tek. nr.
AD19.0453-01	01	001

Status: Voor Uitvoering

G:\ALG\AD19.0453-01 TEKENEN EN BEREKENEN DUIKERCONSTRUCTIE G\04 ONTWERP\AD19-0453-01-TEK-001-VU-00.DWG

Niets van deze tekening mag worden openbaargemaakt, dan wel verveelvoudigd zonder schriftelijke toestemming van de uitgever of opdrachtgever