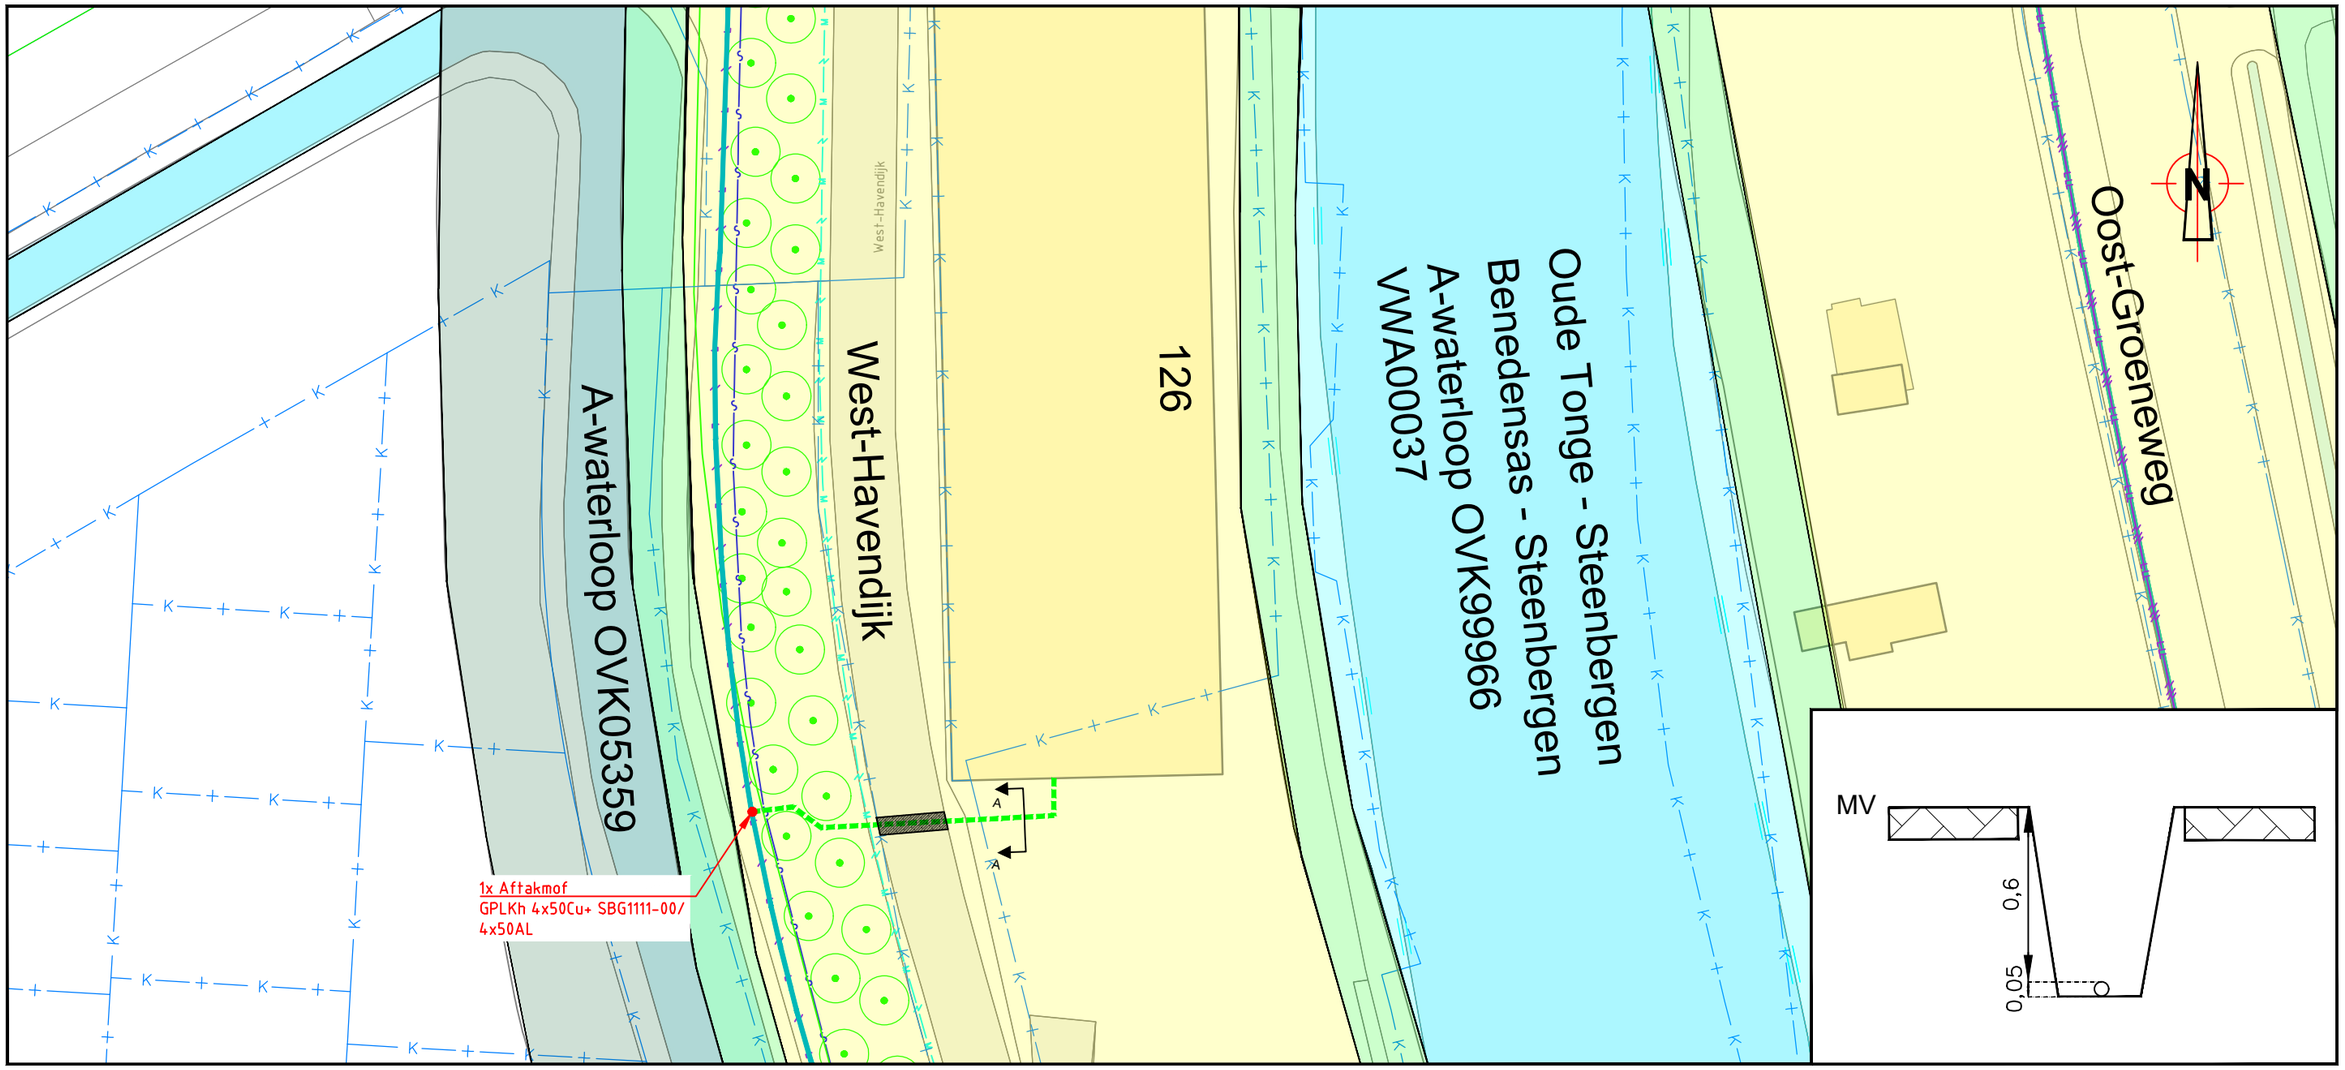

Ontgravingsprofiel A-A

Legenda

Geometrie	Omschrijving	Status
	Buisleiding gevaarlijke inhoud	Bestaand
V D V D	Datatransport	Bestaand
H H	Hoogspanning	Bestaand
L L	Laagspanning	Bestaand
M M	Middenspanning	Bestaand
O H O H	Gas hoge druk	Bestaand
O L O L	Gas lage druk	Bestaand
	Overig	Bestaand
WN WN	Warmtenet	Bestaand
	Water	Bestaand
P	Drukriolering	Bestaand
	Riolering vrijverval	Bestaand

Status compartimentswaterkering
Beschermingszone A
Kernzone
A-waterloop
Beschermingszone B

Opmerking:

Aanleg geheel in open ontgraving.
Asfalt zagen in kernzone.
Dekking op kabel 60cm.

Geul status
Gepland Hoofdkabel
Gepland Aansluiting
Bestaand
Te verwijderen
Buiten bedrijf
Mantelbuis / boring

Versie	Omschrijving / Wijziging	Datum	Getekend	Gezien
0	Eerste ontwerp	21-09-2026	SvT	PV

OPDRACHTGEVER : ENEXIS

PROJECT : *Huisaansluiting bij waterkering DWK00602*
West-Havendijk 126 Steenbergen
Gemeente Steenbergen

ONDERWERP : *Aansluiting Elektra 4x50Cu 28mtr*

PROJ.NR.	1426.4020
ONTWERP	
GETEKEND	SvT
DATUM	21-09-2026
SCHAAL	1:500
FORMAAT	A3

BAAS Verkley
Schapendreef 80
4824 AM Breda
088 - 222 7000
info@baasengineering.nl
www.baasbv.nl

TEKENING NR. : 1426.4020 - 022

Bestandsnaam: 1426.4020 West-Havendijk 126 Steenbergen.dwg Layout: A1-BAAS-KL Plot d.d. 21-9-2026 AutoCAD version: 2013