SITUATIESCHETS AANLEGGEN OVL KABEL ZUIDELIJKE RANDWEG MOERDIJK (ROOD = TRAJECT TUSSEN MAST G41 en MAST G39)

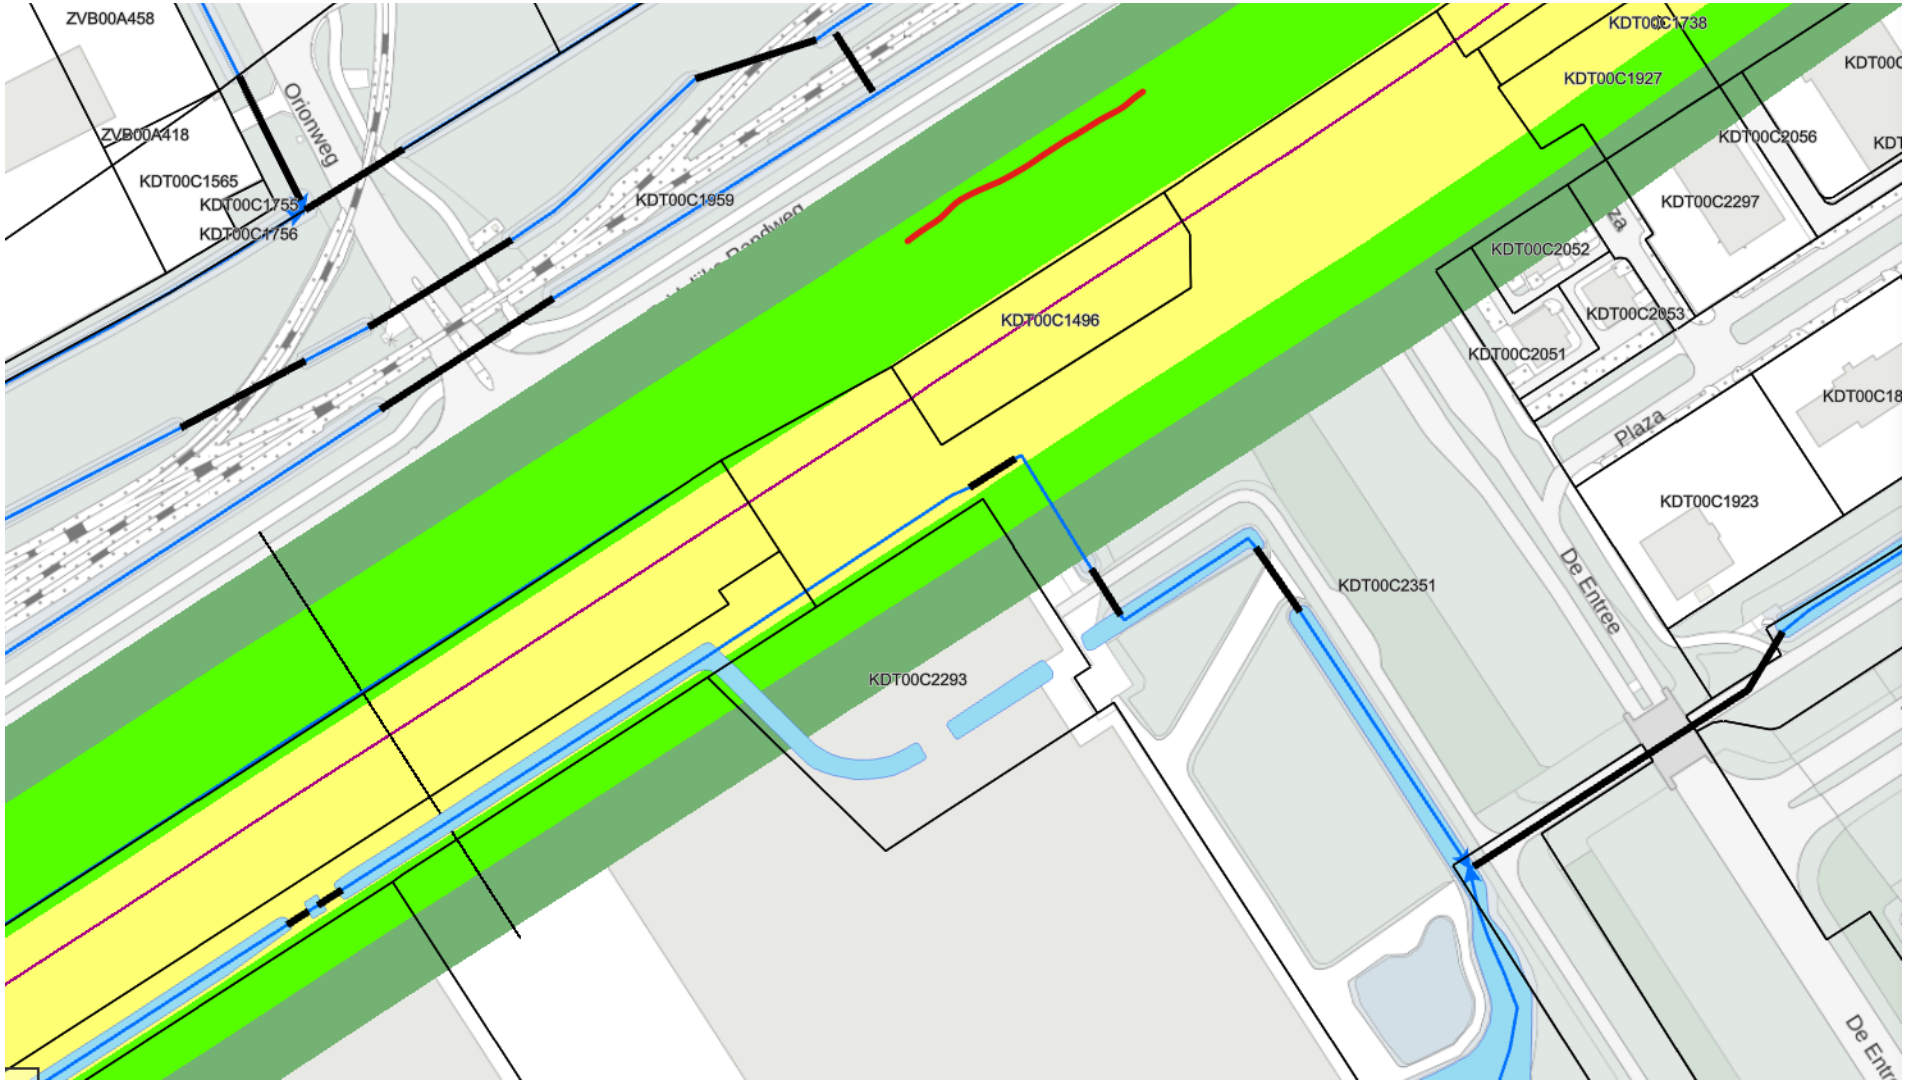

1073022-B