
1068852-B

Gemeente Nieuw Ginneken, sectie M, nummers 98 en 597

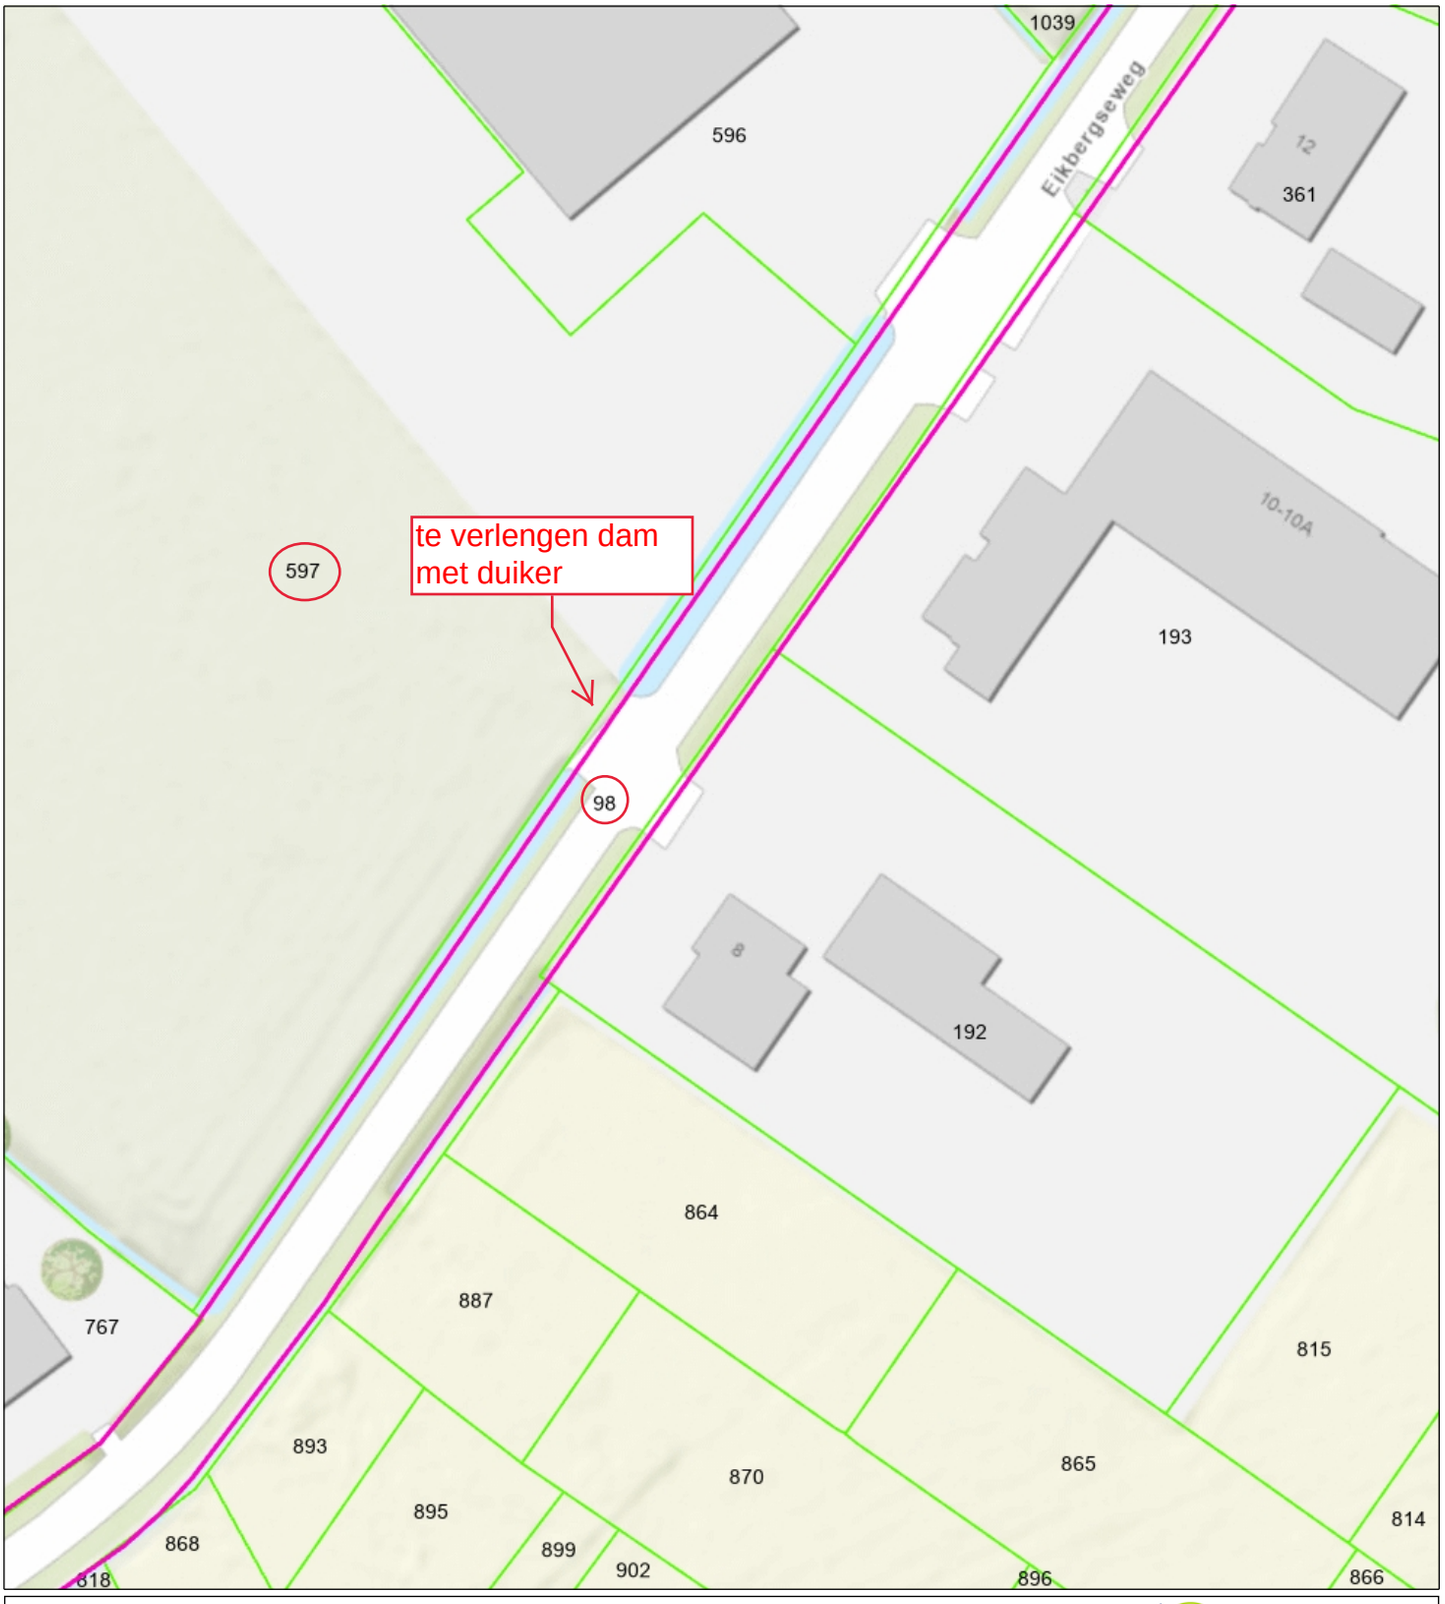

- Overige waterkering
- Categorie A waterloop
- Categorie B waterloop
- Afwijkend
- Aangelande
- Waterstaatwerk waterkering
- Beschermingszone A



Waterschap Brabantse Delta

Naam/Proces:

Datum: 25-09-2026
Formaat: A4
Schaal: 1:750