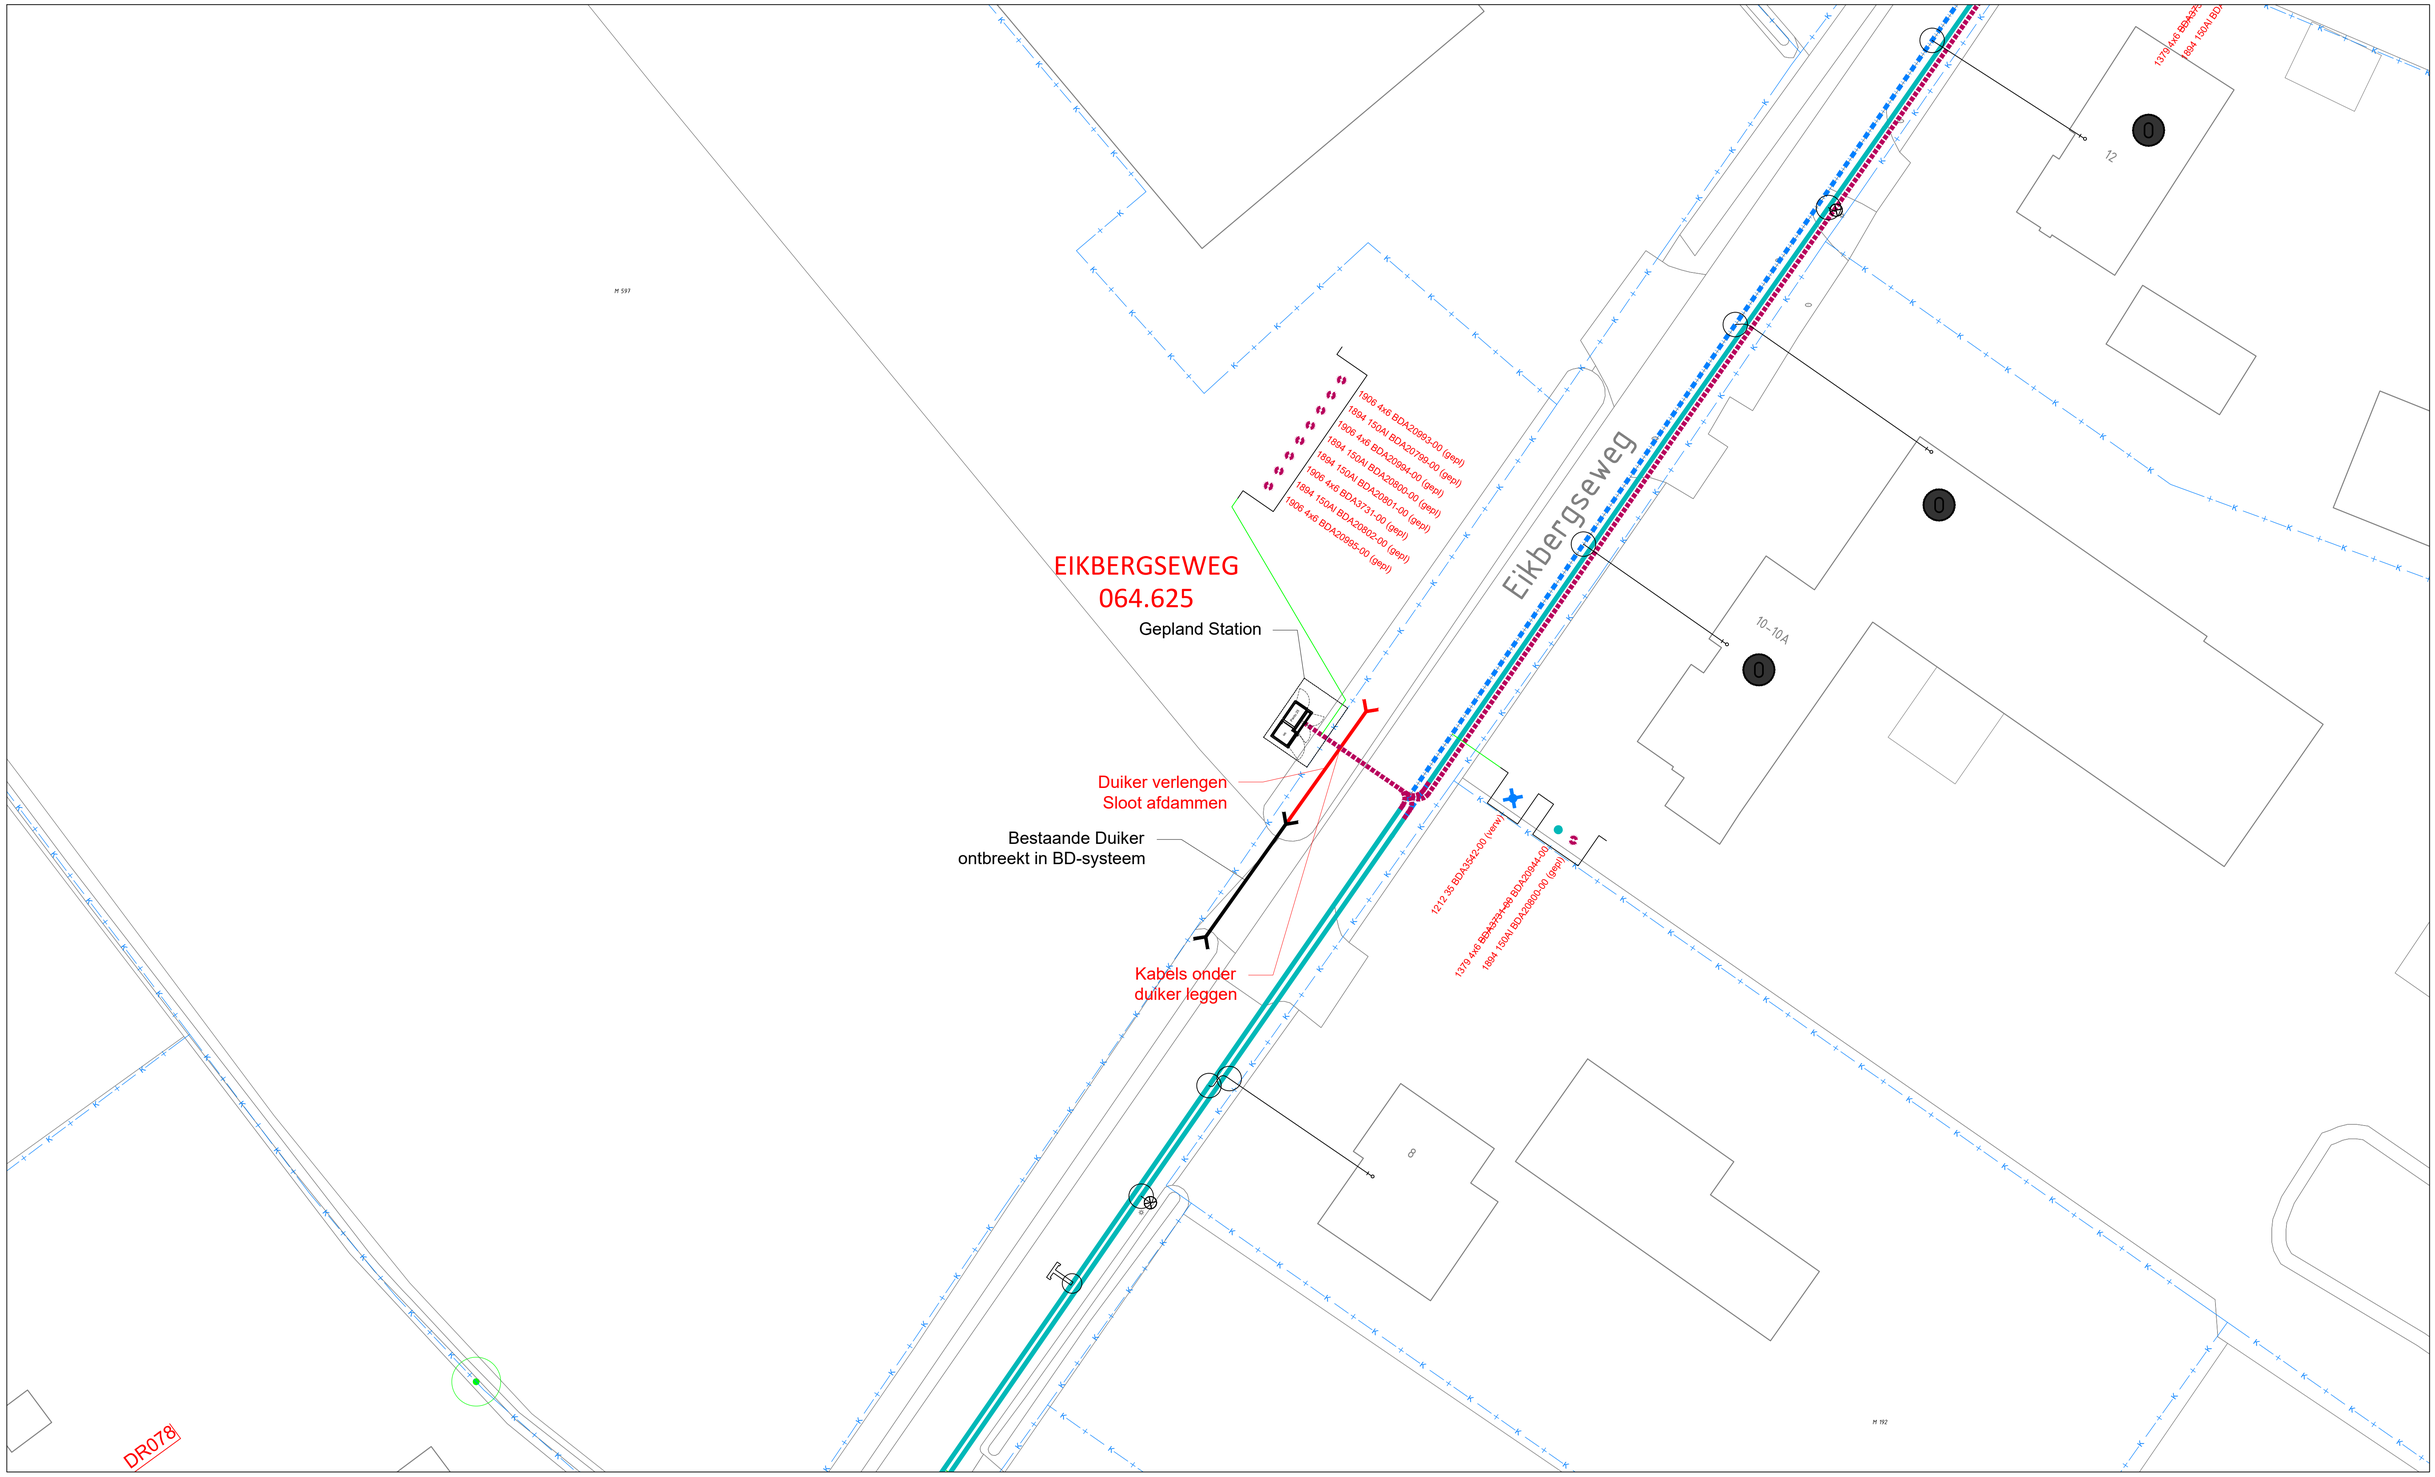


1	Sloot Dempen Brabantse Delta	4-9-2026	YH	NdG
Versie	Omschrijving / Wijziging	Datum	Getekend	Gezien

OPDRACHTGEVER :

PROJECT : *SIDK - Schuiven In De Keten*
B.20026 - NU SIDK KMS 422642 Eikbergseweg 16 Bavel
Eikbergseweg, Bavel, Gemeente Breda

ONDERWERP : *Sloot dempen - Dam verlengen*

PROJ.NR.	1426.7203
ONTWERP	YH
GETEKEND	YH
DATUM	4-9-2026
SCHAAL	1:250
FORMAAT	A1

TEKENING NR : 1426.7203-001-BD

BAAS Verkley
Schapendreef 80
4824 AM Breda
088 - 222 7000
info@baasengineering.nl
www.baasbv.nl

Deze tekening is eigendom van Baas Verkley B.V. zonder haar toestemming mag niets uit deze tekening worden gebruikt, gekopieerd of aan derden ter beschikking worden gesteld.

Bestandsnaam: 1426.7203-001-1.5.dwg Layout: Brabantse Delta Plot d.d. 4-9-2026 AutoCAD versie: 2013