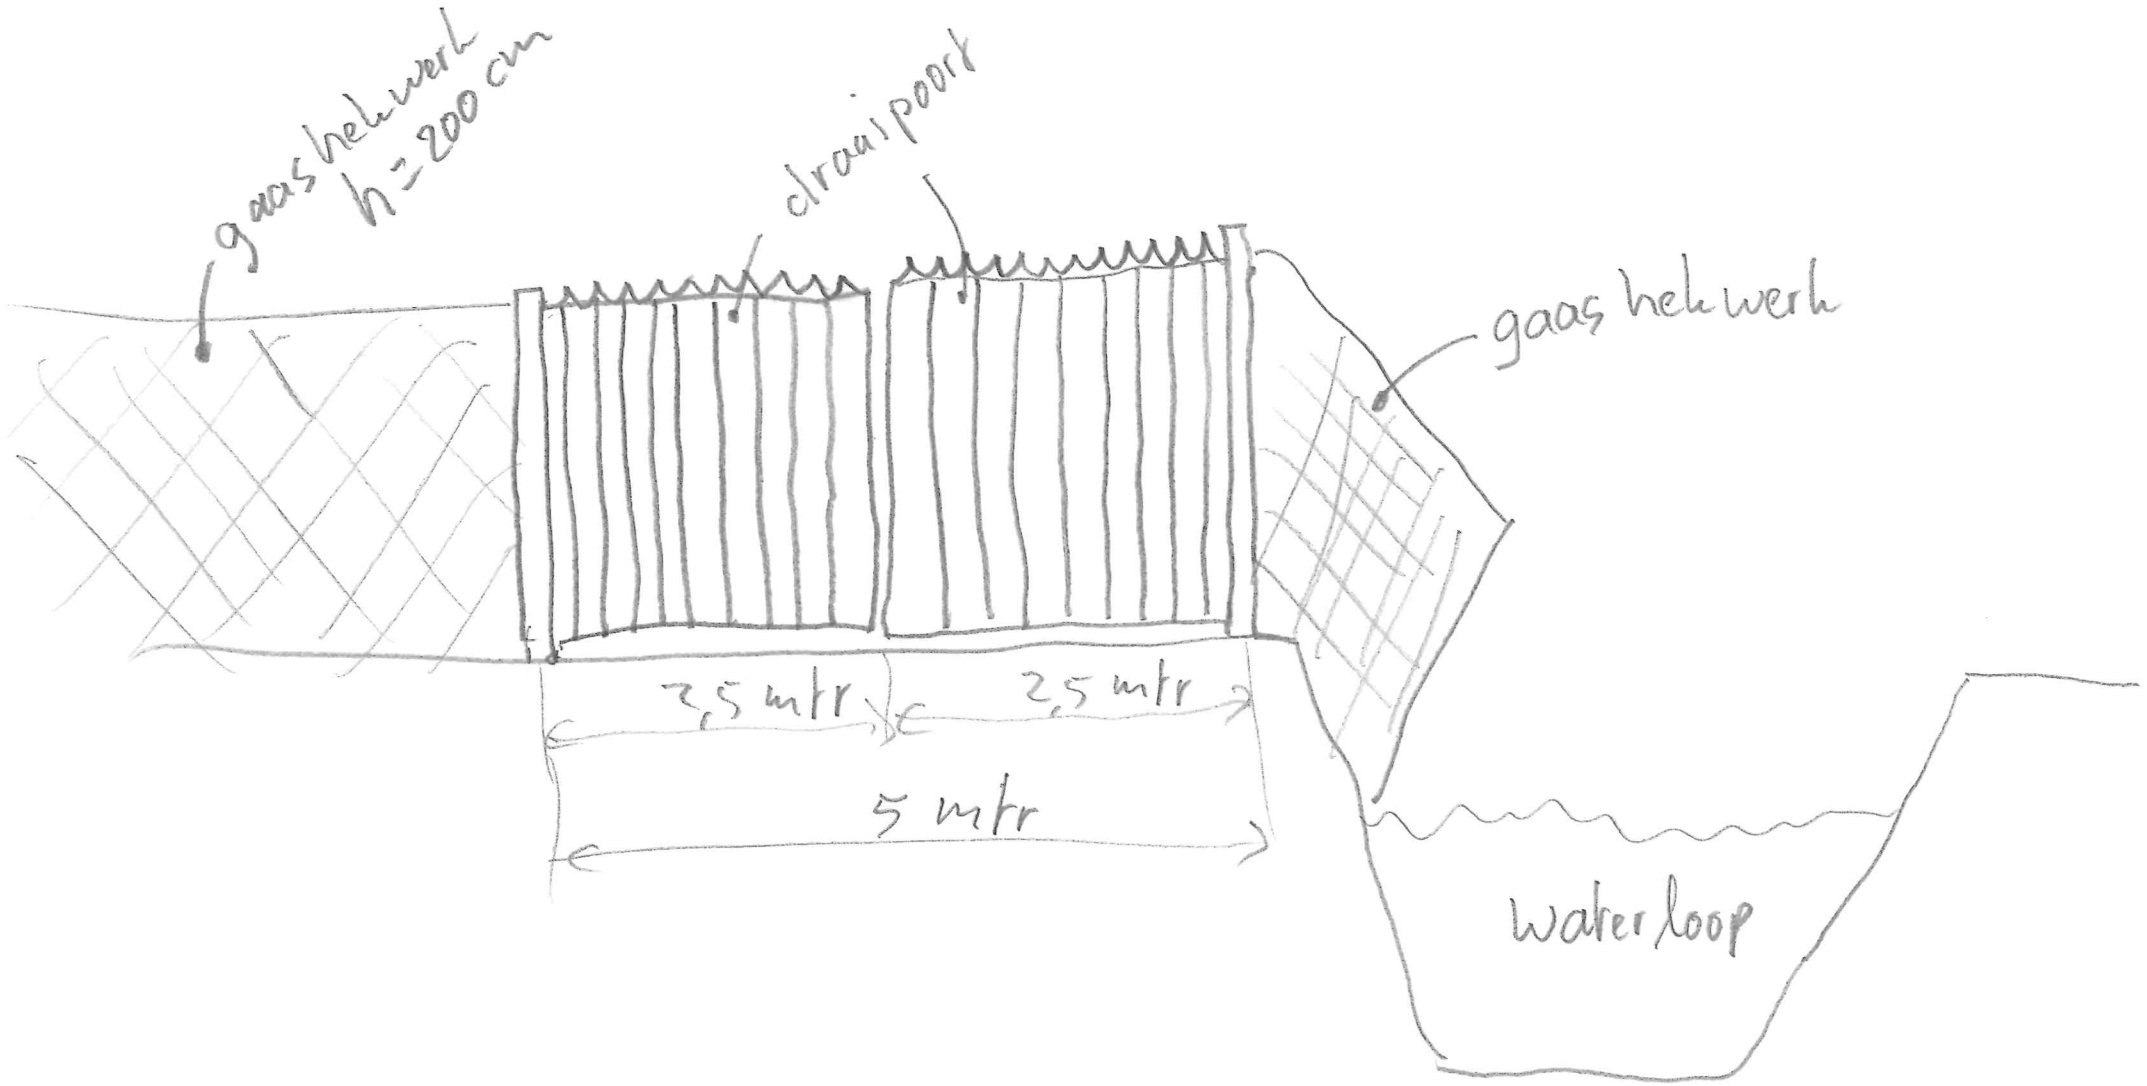
gaas hekwerk
h = 200 cm
draaipoort
gaas hekwerk
3,5 mtr
2,5 mtr
5 mtr
waterloop