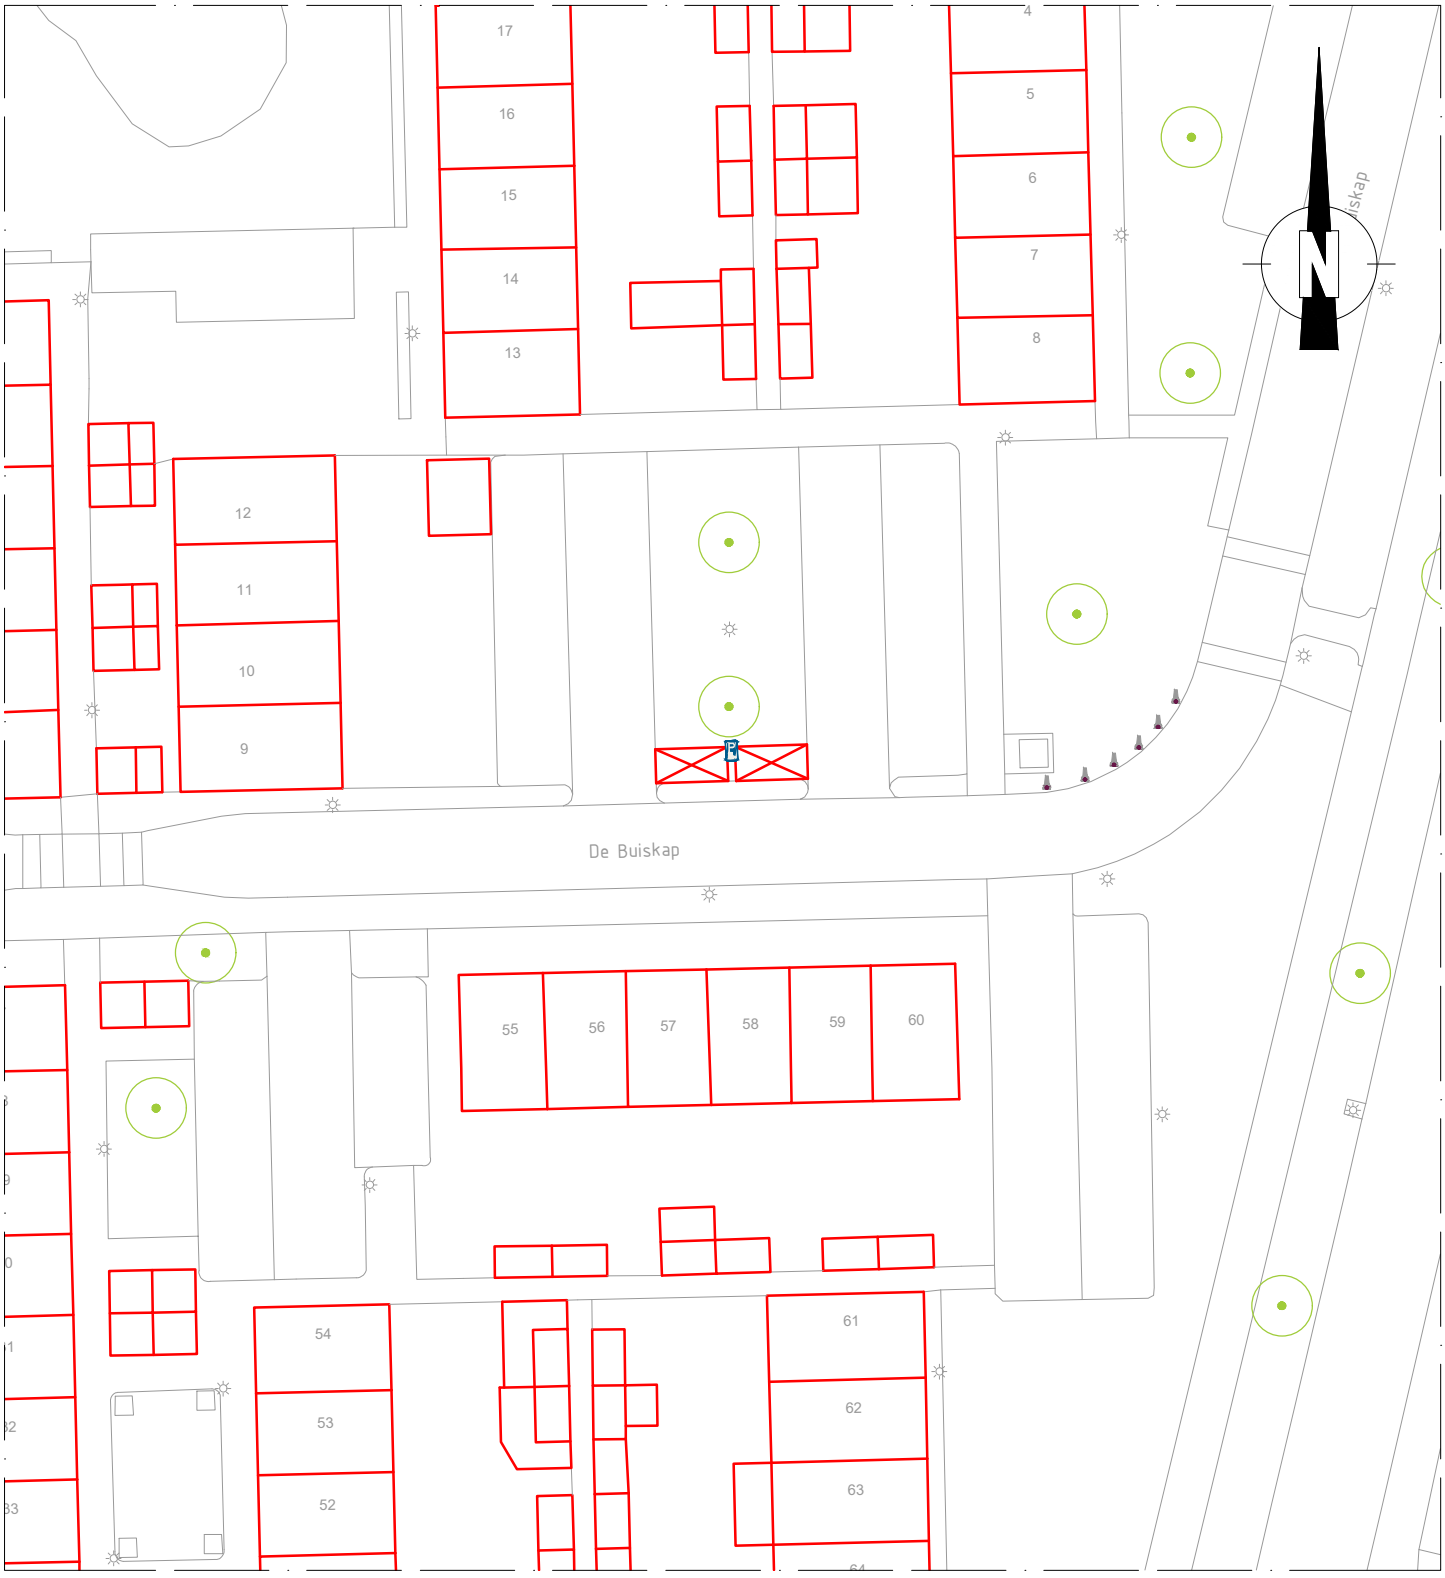


VERKLARING

RVV verkeersbord: E08c

Laadplek (ca. 2,5x5 m)

OPDRACHTGEVER	getekend	gecontr.	schaal
Gemeente Dronten - team Civieltechnisch Beheer	S. Rouwenhorst 25-09-2026	J. van der Torren 25-09-2026	1 : 500

PROJECT

Reservering Laadplekken

LOCATIE

De Buiskap 9 - 58

Laadplekken ten behoeve van het opladen van elektrische auto's

BIJLAGE bij Verkeersbesluit

gemeente dronten

in	1	bladen, blad nr.	1
A4	2026-10_LV16599		

O:\ARCA\F Civiel\09_Overig\09_Laadpalen\2026-10_LV-16599 De Buiskap 9 Dronten\2026-10_LV-16599.dwg