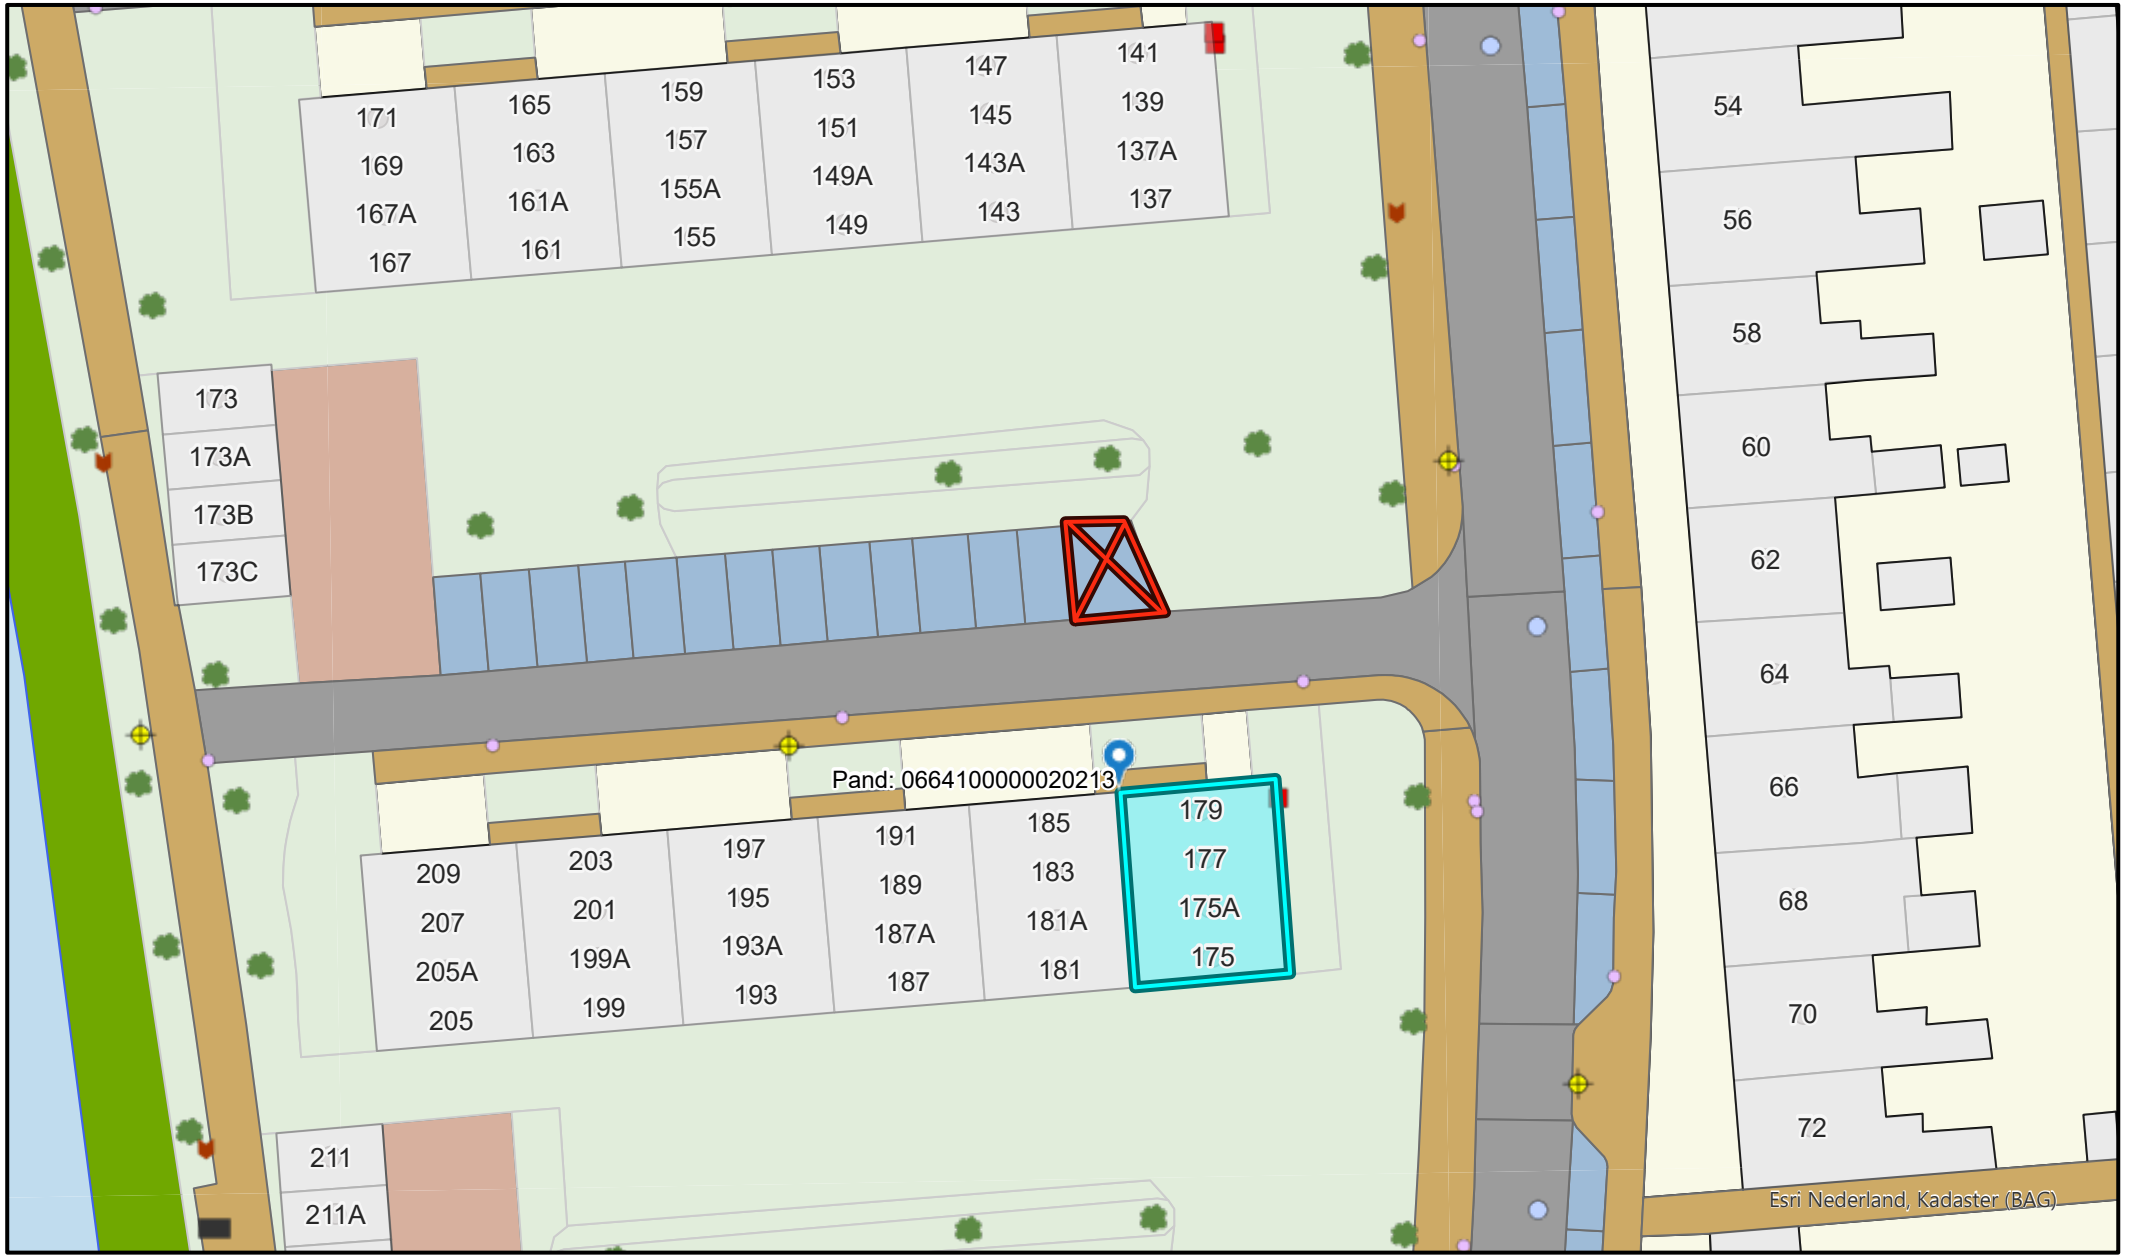


31.08.2026

1 : 400

0 8 16 24 32 m

N

GPP

Appelstraat 175