
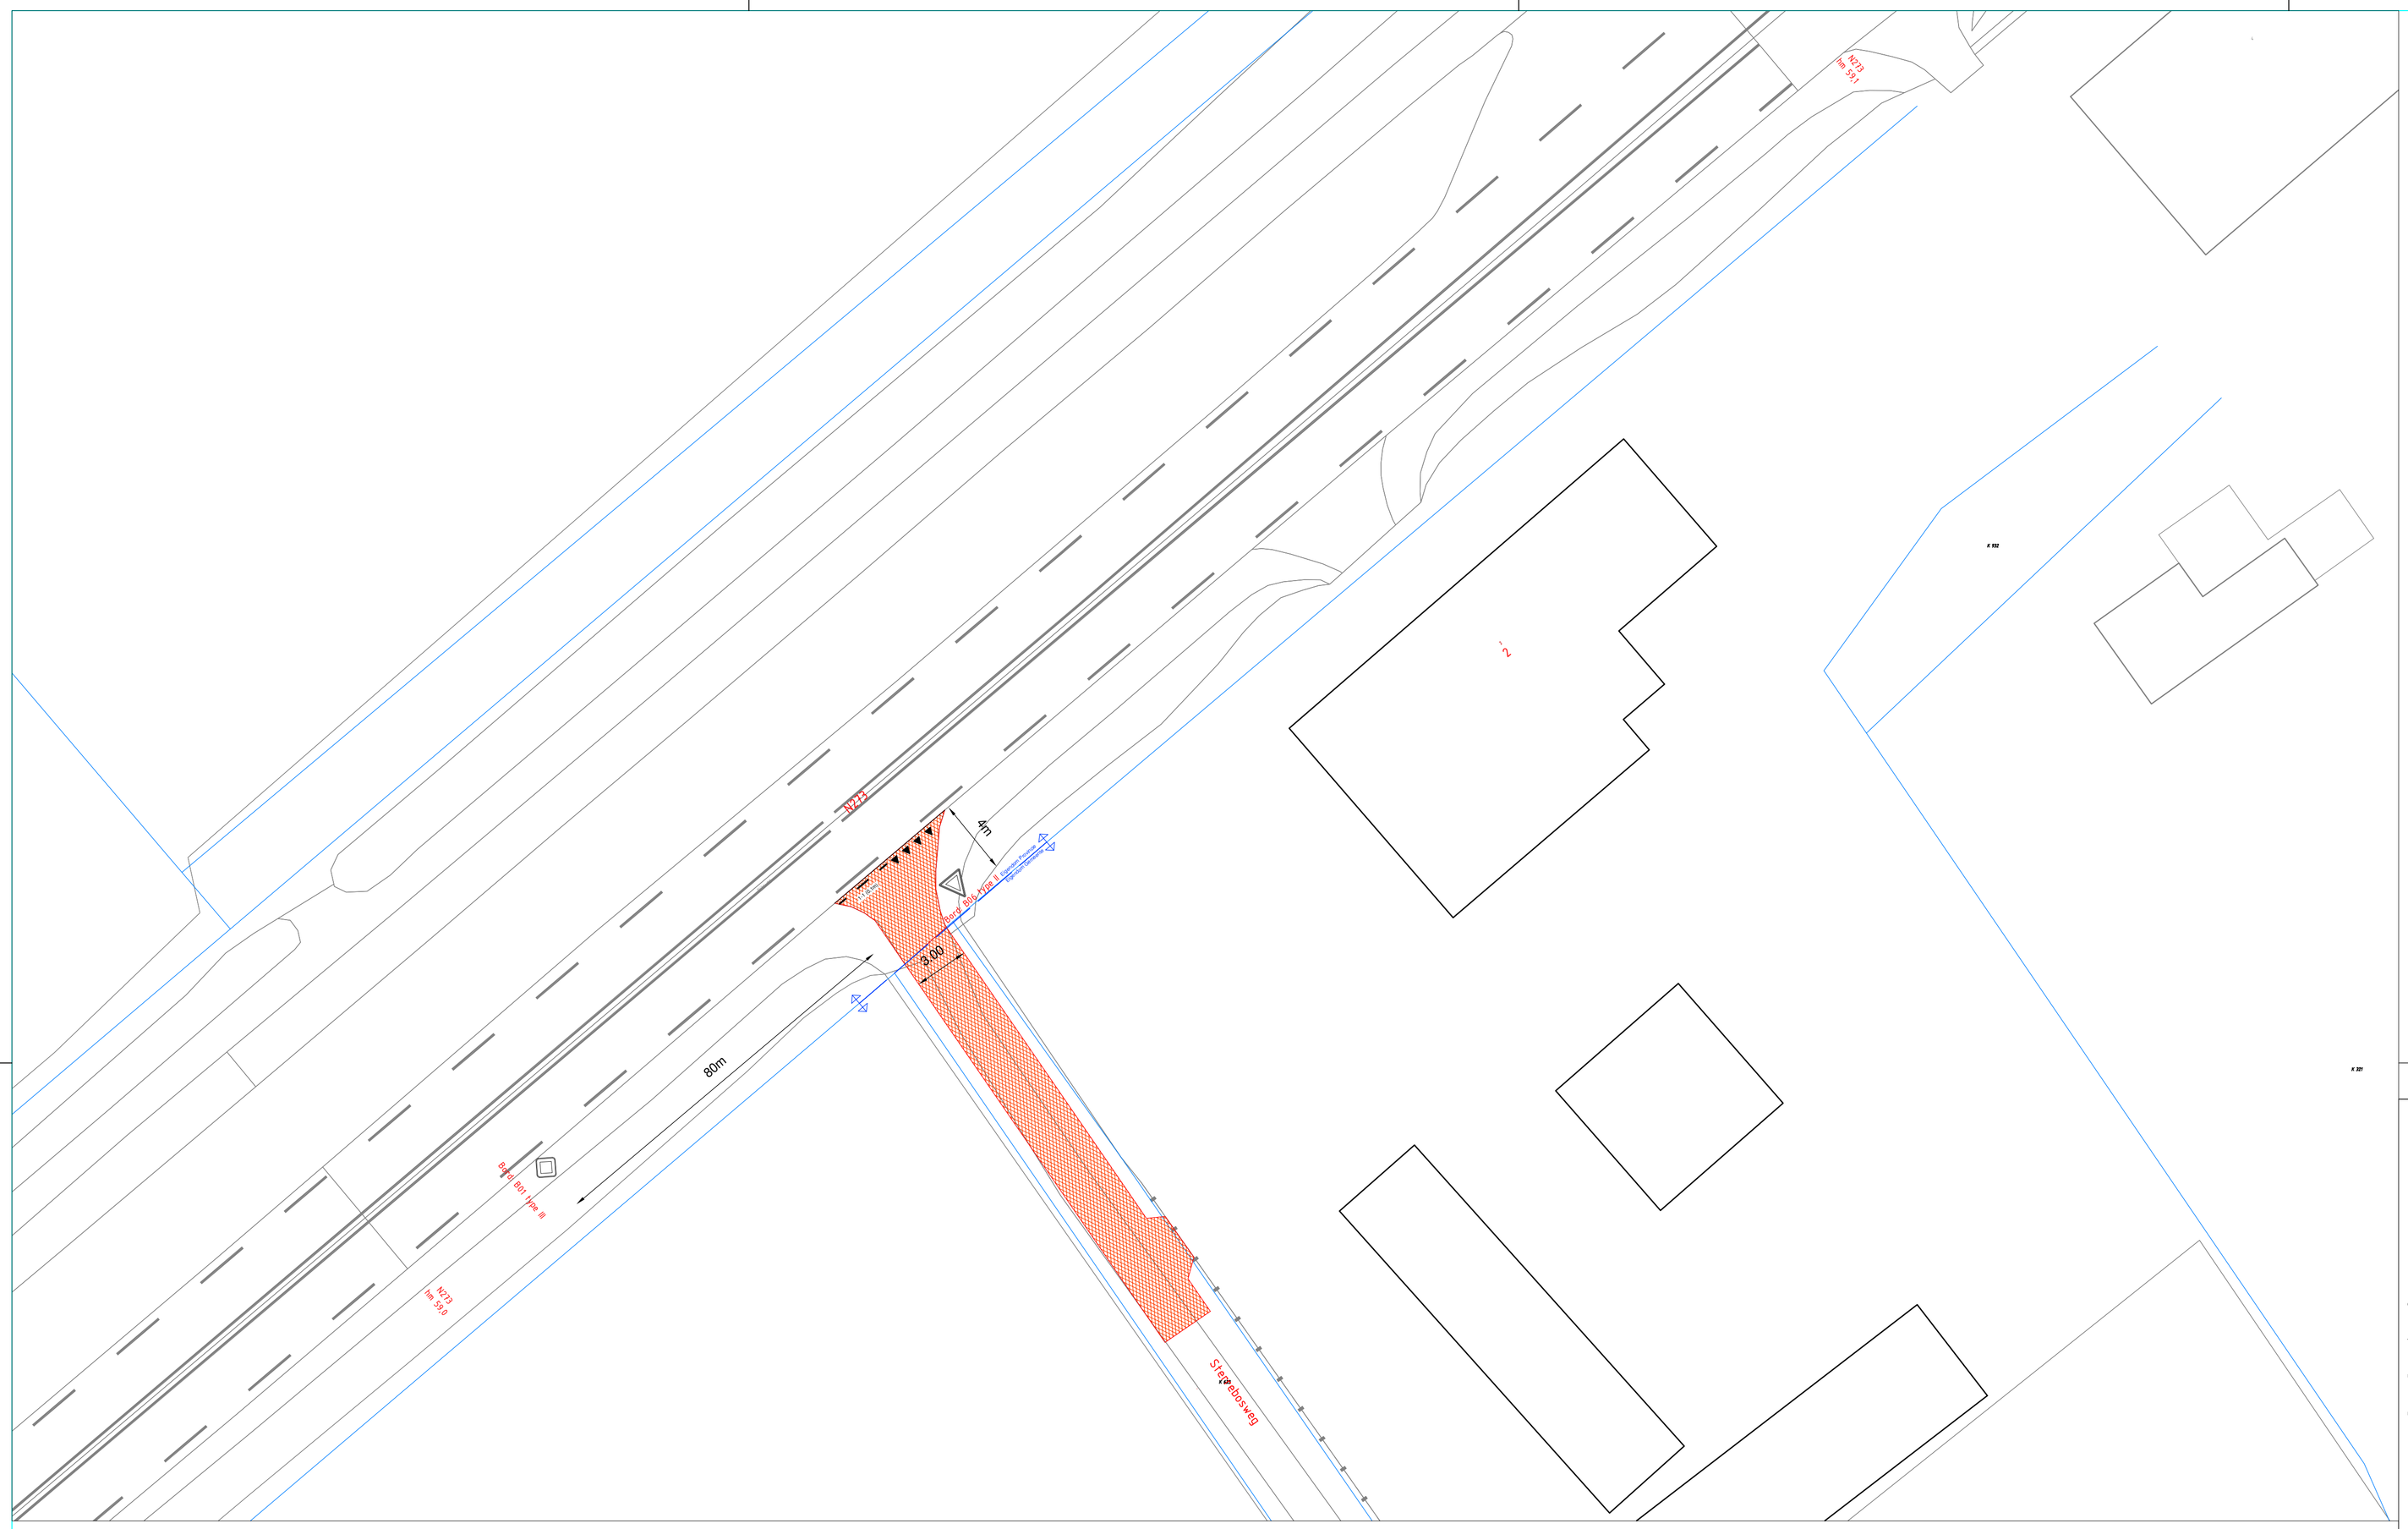


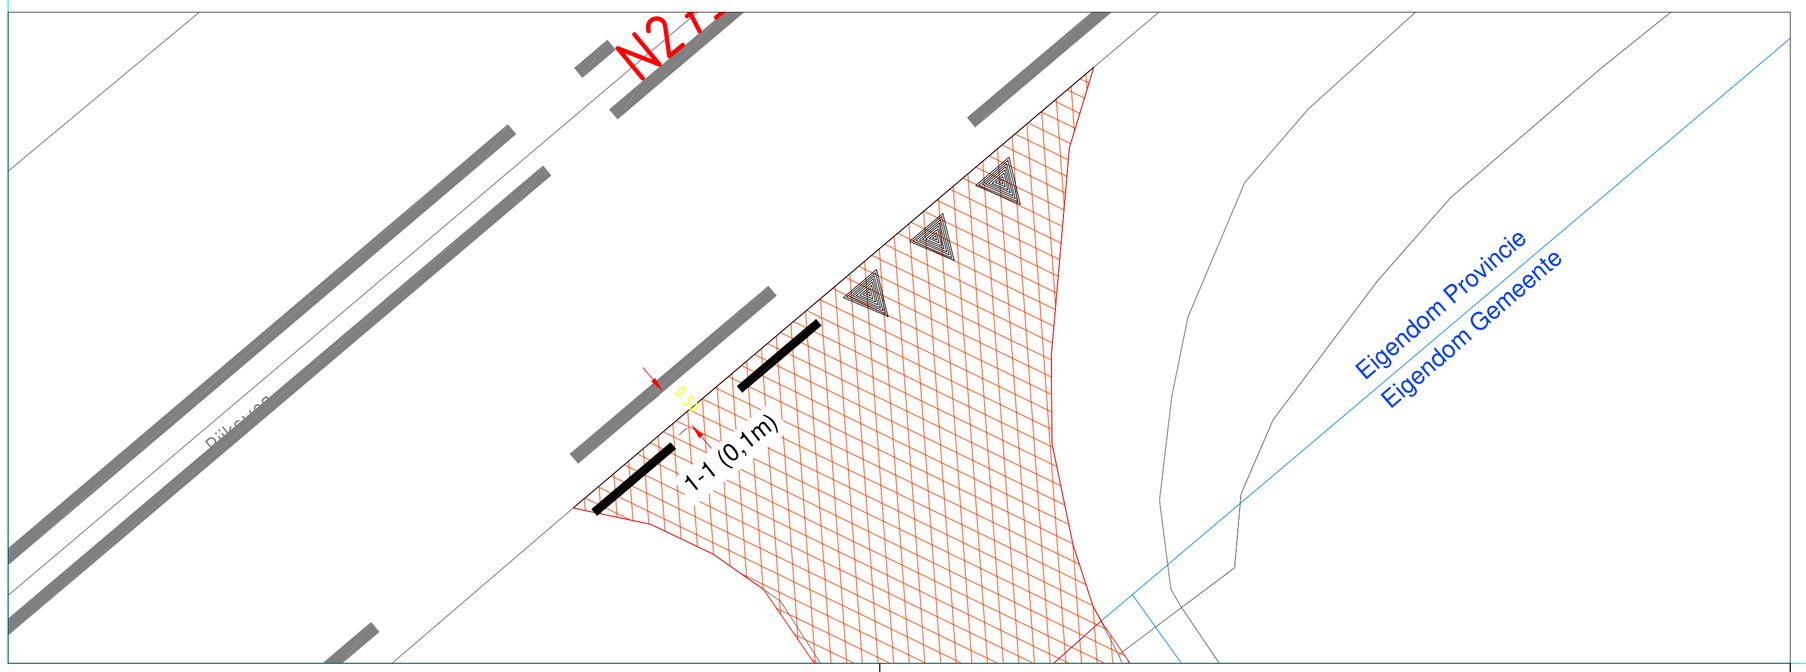

Legenda

Asfaltconstructie:
- 30mm SMA NL 8B
- 80mm AC22 OL-C Base
- 250mm menggranulaat

Bord: B01 type III

Bord: B06 type II

1-1 markering b=0,1m, thermoplast

Haaientanden 500x500, thermoplast

Bestaande kantmarkering

Bestaande asmarkering

Wijz. nr.	Gewijzigd	Datum	Aard van de wijziging

gemeente Peel en Maas

Opdrachtgever: Gemeente Peel en Maas

Project: Aanvraag zijaansluiting N273
Vergunningsaanvraag
.

Getekend: LU	d.d. 15-06-2026	Schaal: 1:200	Projectnr.: nvt	Tekeningnr.: 01
Revisie: 0	d.d. 15-06-2026	Formaat: A1	Blad 1 van 1	
Status: D	Gec.:	Gez.:	Dir.:	