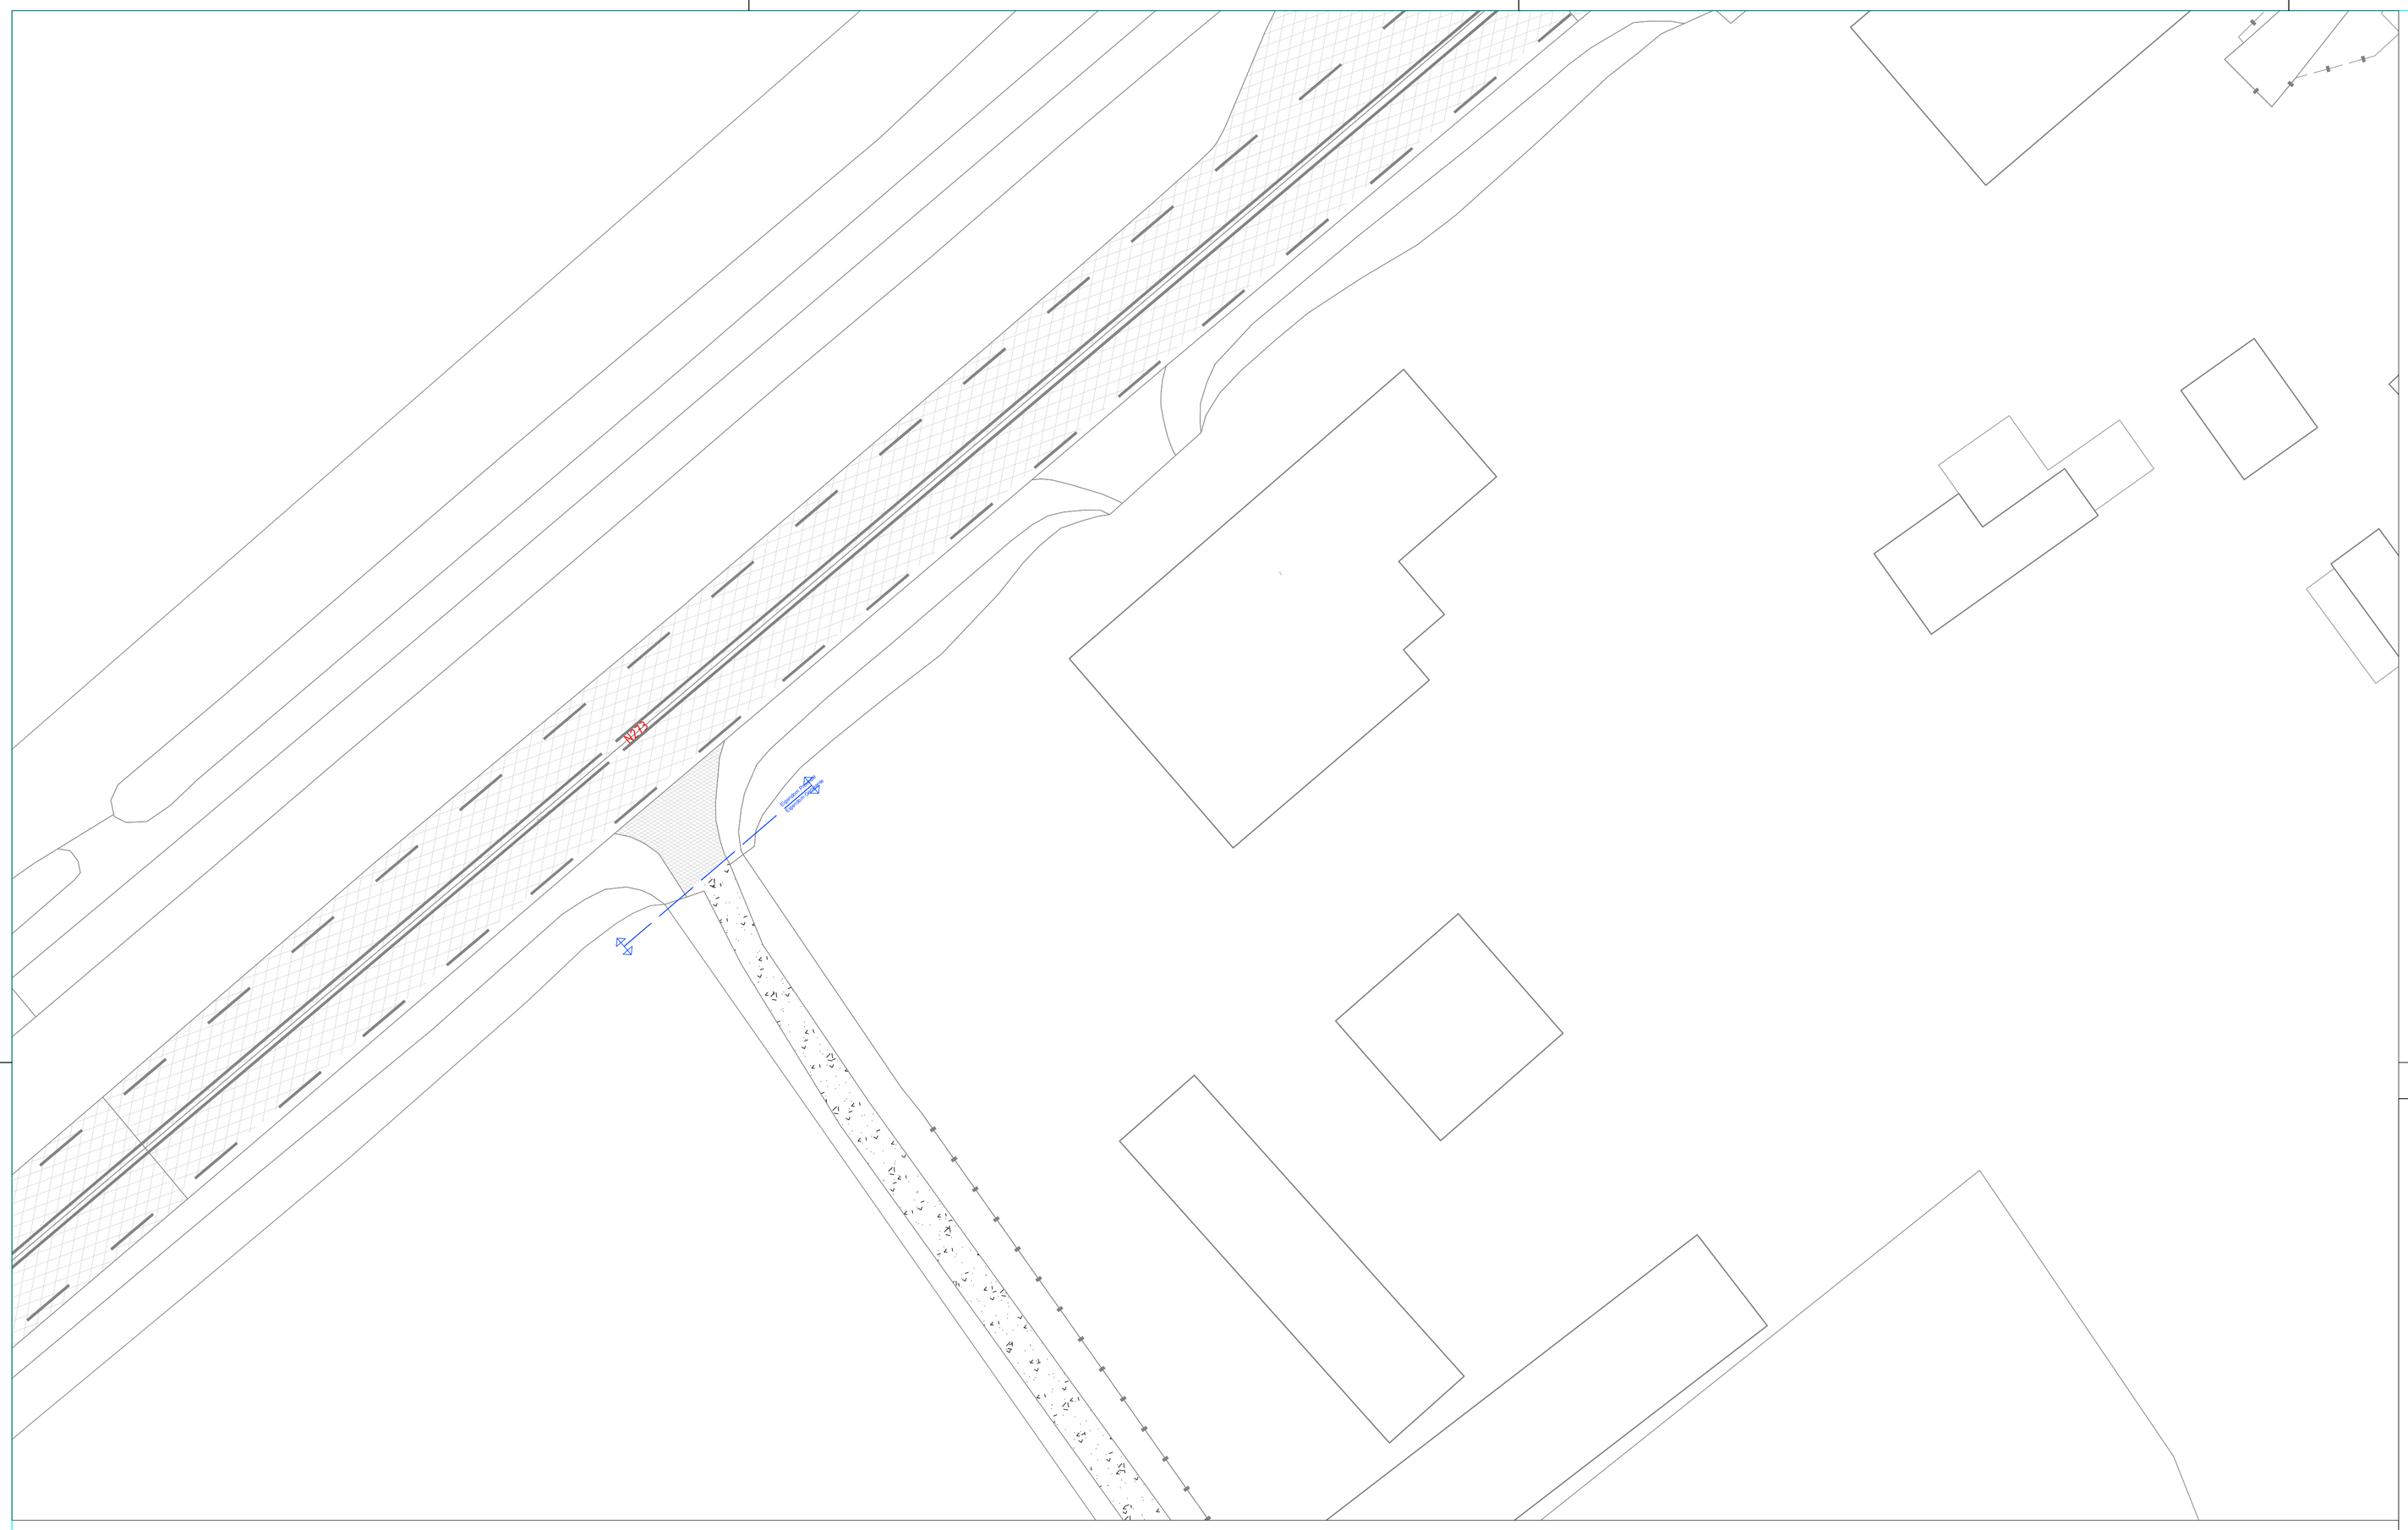


Legenda

- Bestaand asfalt N273
- Bestaand asfalt Sterrebos
- Bestaande zandweg

Wijz. nr.	Gewijzigd	Datum	Aard van de wijziging

gemeente Peel en Maas

Opdrachtgever: Gemeente Peel en Maas

Project: Aanvraag zijaansluiting N273
Bestaande situatie
.

Getekend: LLi	d.d. 15-06-2026	Schaal: 1:200	Projectnr.: nvt	Tekeningnr.: 01
Revisie: 0	d.d. 15-06-2026	Formaat: A1	Blad 1 van 1	
Status: D	Gec.:	Gez.:	Dir.: .	