
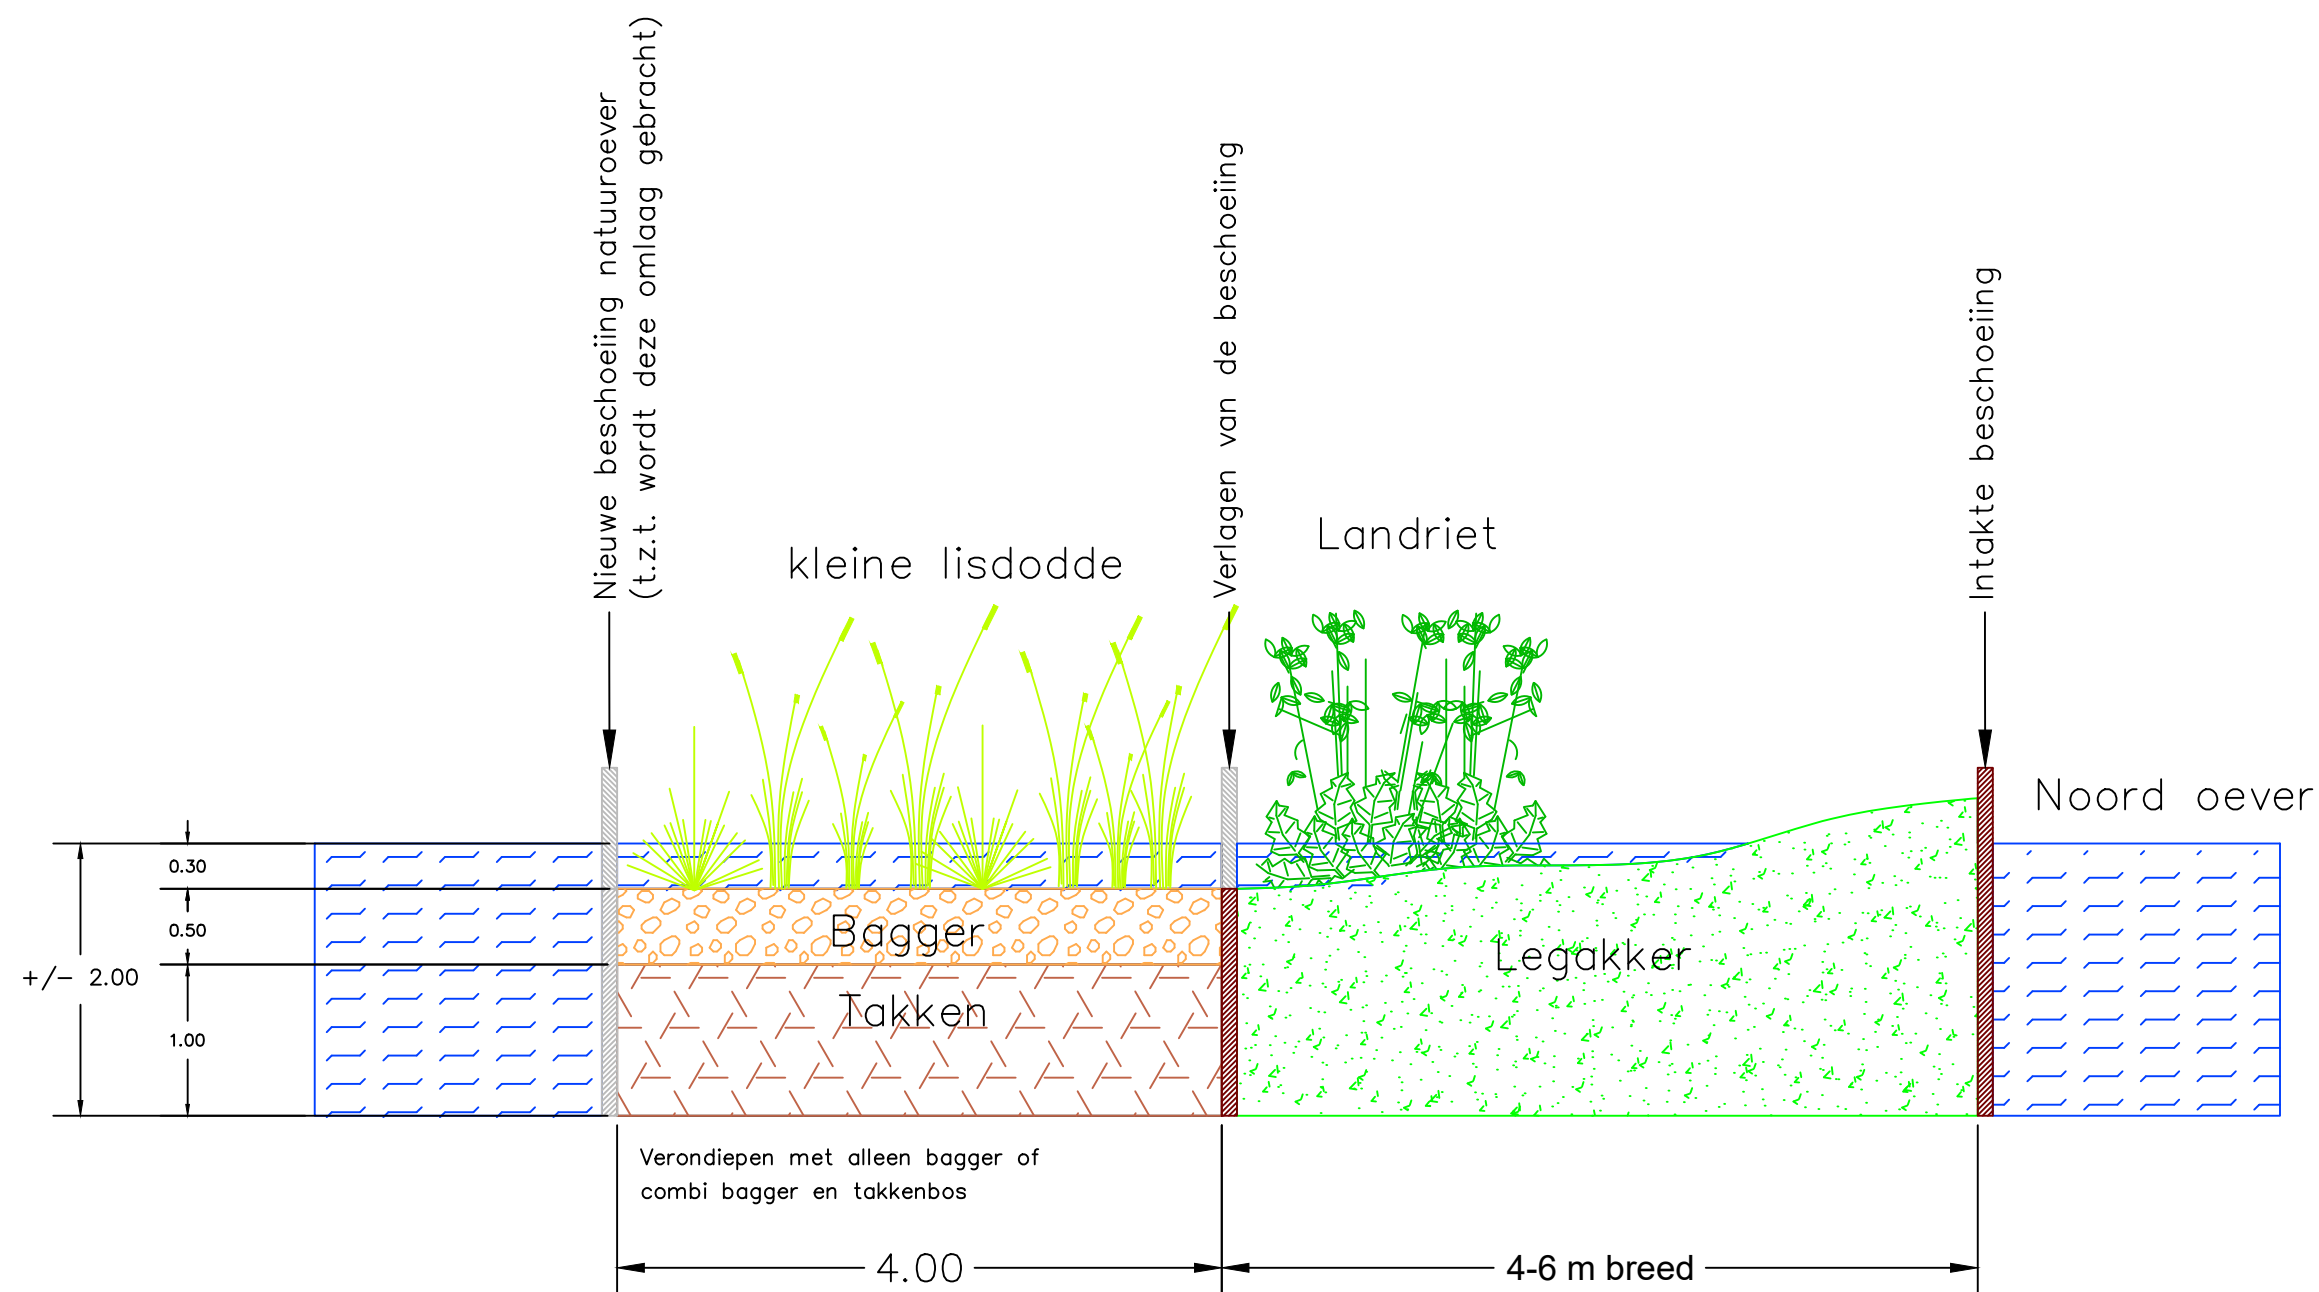


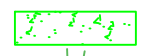

-  Bagger
-  Takkenbossen
-  Legakker
-  Landriet
-  Lisdodde
-  Goede beschoeiing
-  Beschoeiing, t.z.t. deze omlaag gebracht
-  Water

Legenda

Datum	Revisie	Omschrijving	Uitgevoerd
Opdrachtgever(s): Gemeente Stichtse Vecht			
Project: legakkerherstel Kievitsbuurten			
Onderdeel: Dwarsprofiel methodiek 1			
 Tijhuis Ingenieurs 1624 NR Hoor www.tijhuisingenieurs.nl		Schaal : 1:50	Tekeningnummer: TI25015.tek.01
		Formaat : A3	
		Getekend : N.P.	Datum : 01-09-2025
		Gecontroleerd : L.V.	